


STATIA CP PORT MOL V

PLAN ETAJ 2 - CLAMRE CIRCULATIE SI MANEVRA

SCARA 1:100

18.75

A ←

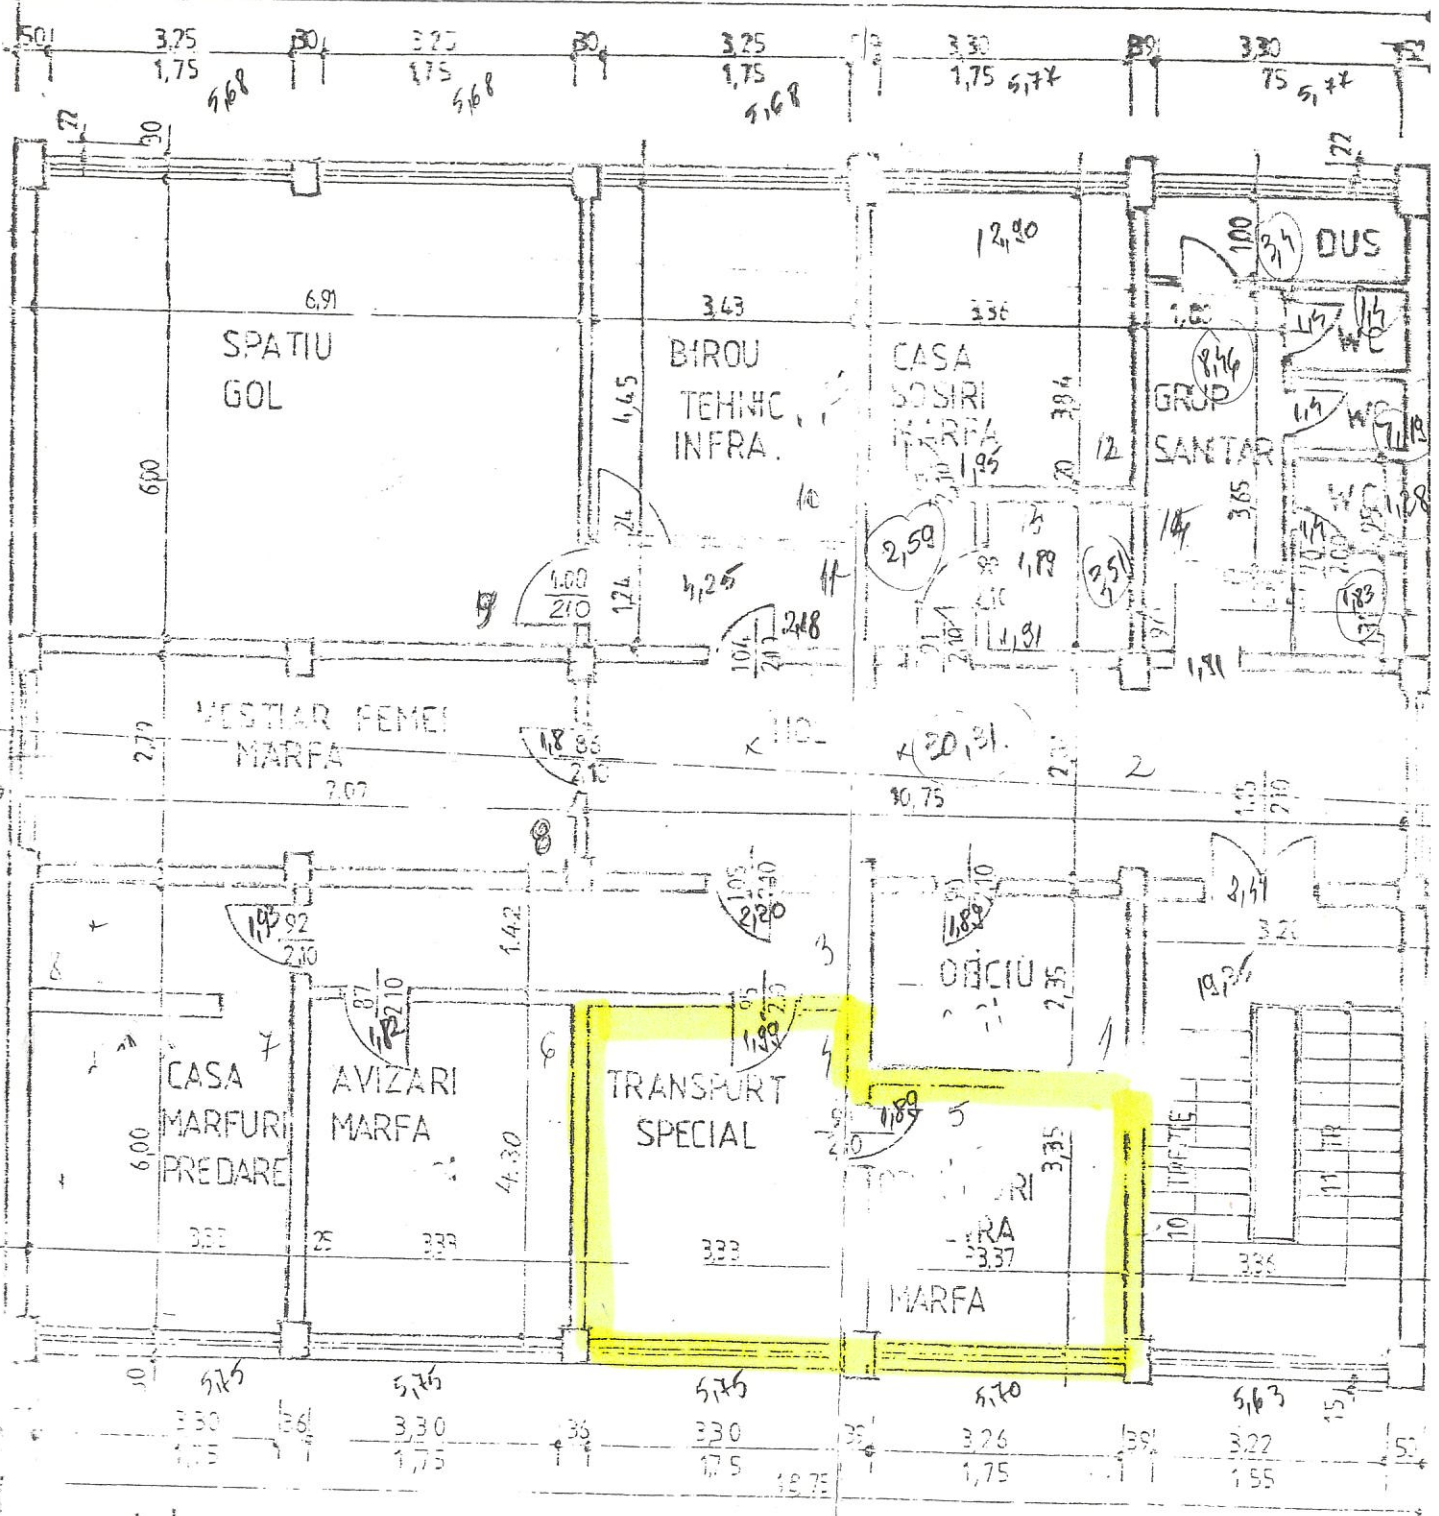

A ←

□ - spațiu în suprafață totală de 23,46 mp
propus spre închiriere