


STATIA CP CONSTANTA

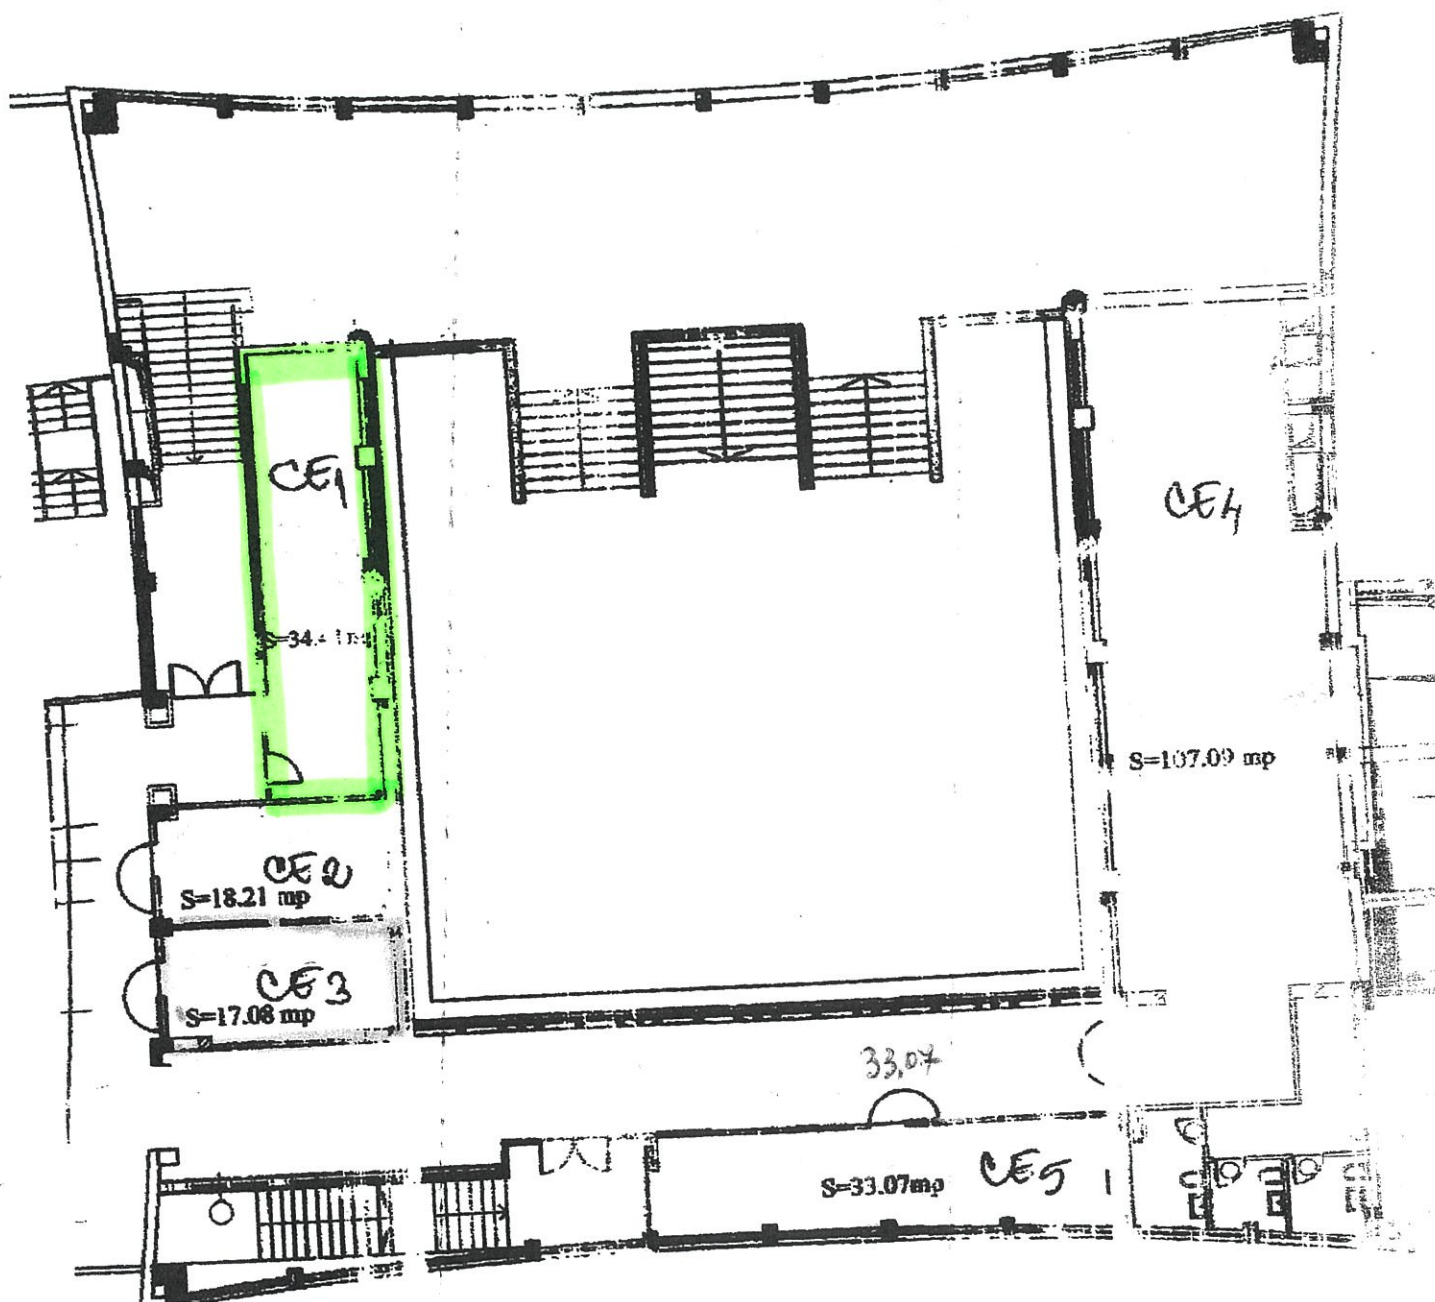

CLĂDIRE DE CĂLĂTORI

Etaj Corp C

■ - spațiu în suprafață de 34,48 mp
prepus spre închiriere