


STATIA CF CONSTANTA

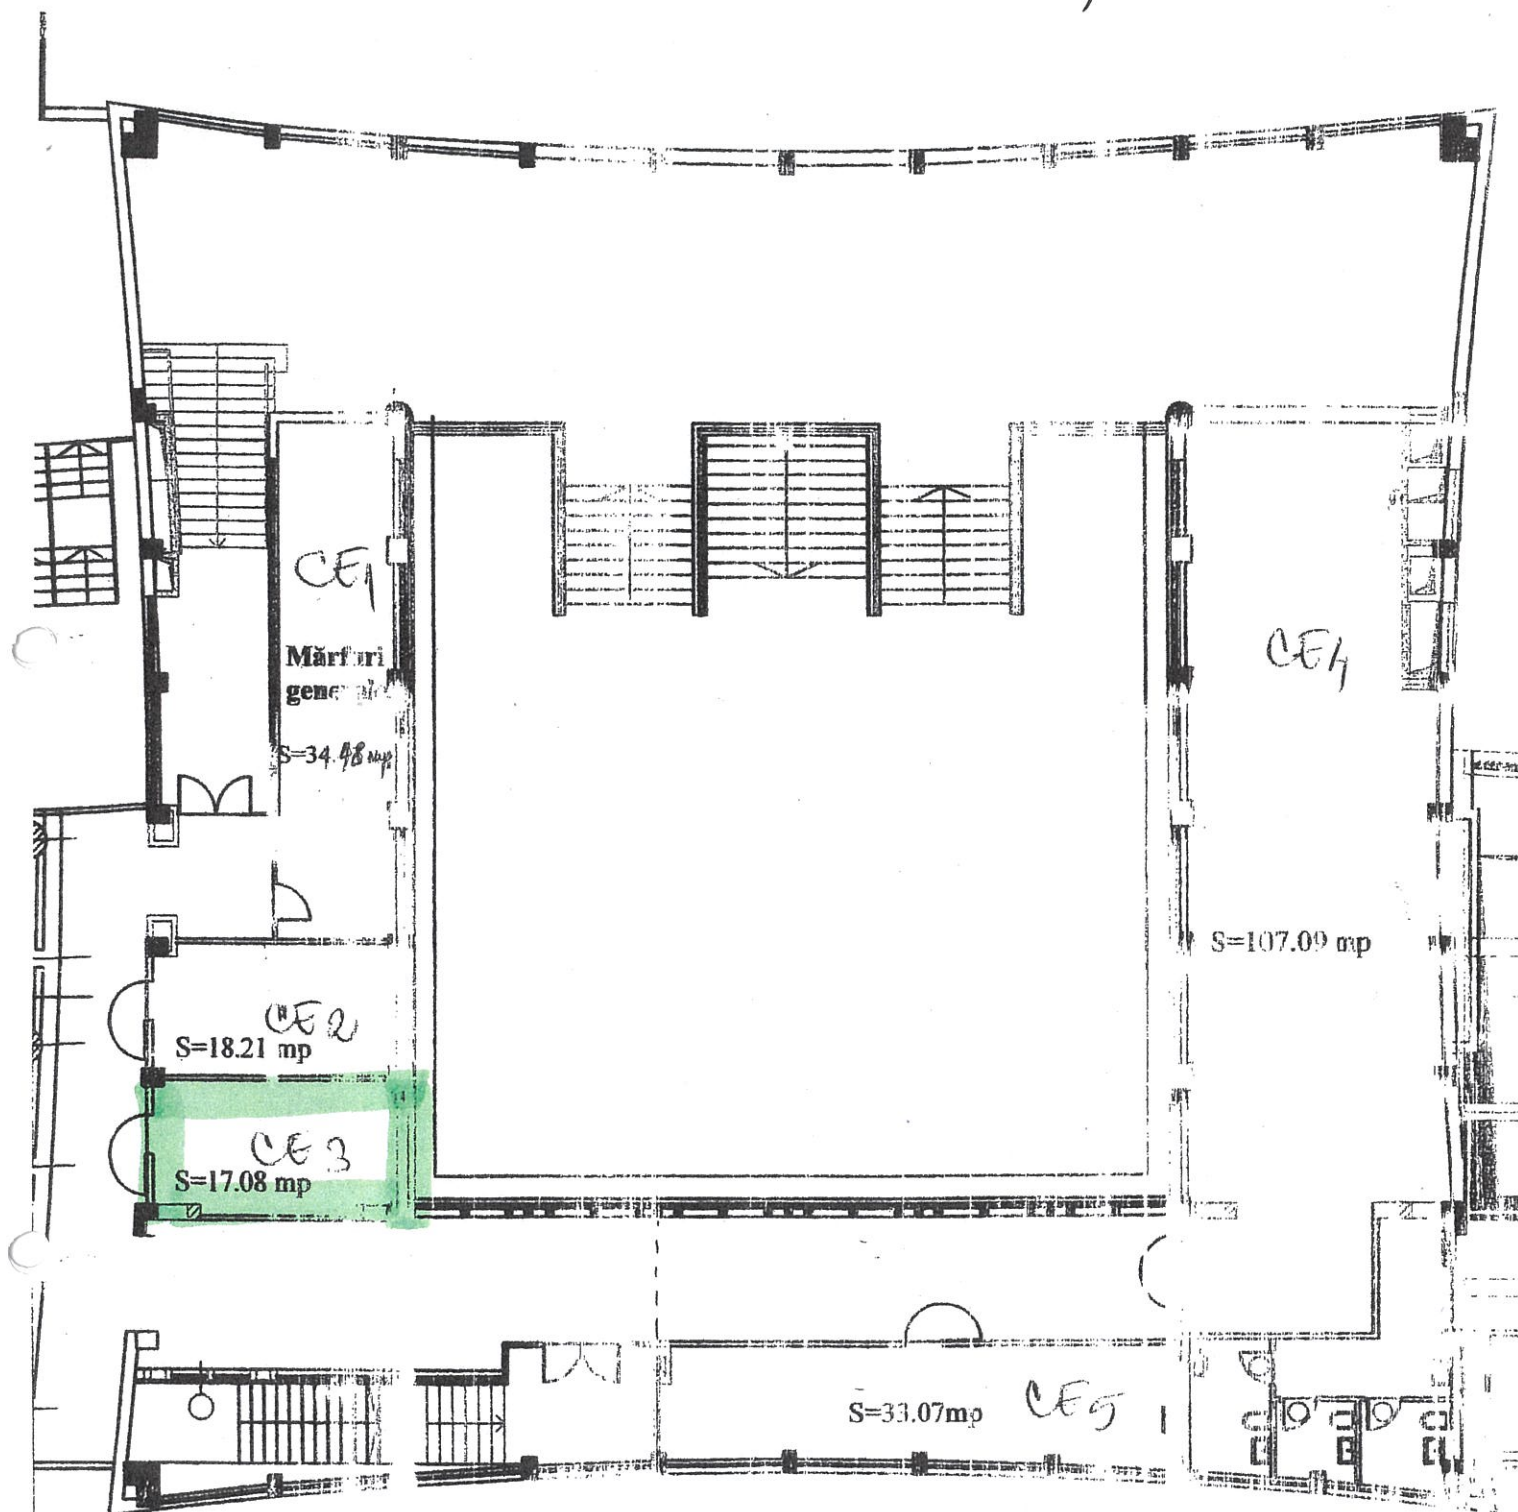

■ - Spațiul în suprafața de 17,08 mp
propus spre închiriere

CLĂDIRI DE CĂLĂTORI

Etaj Corp C