


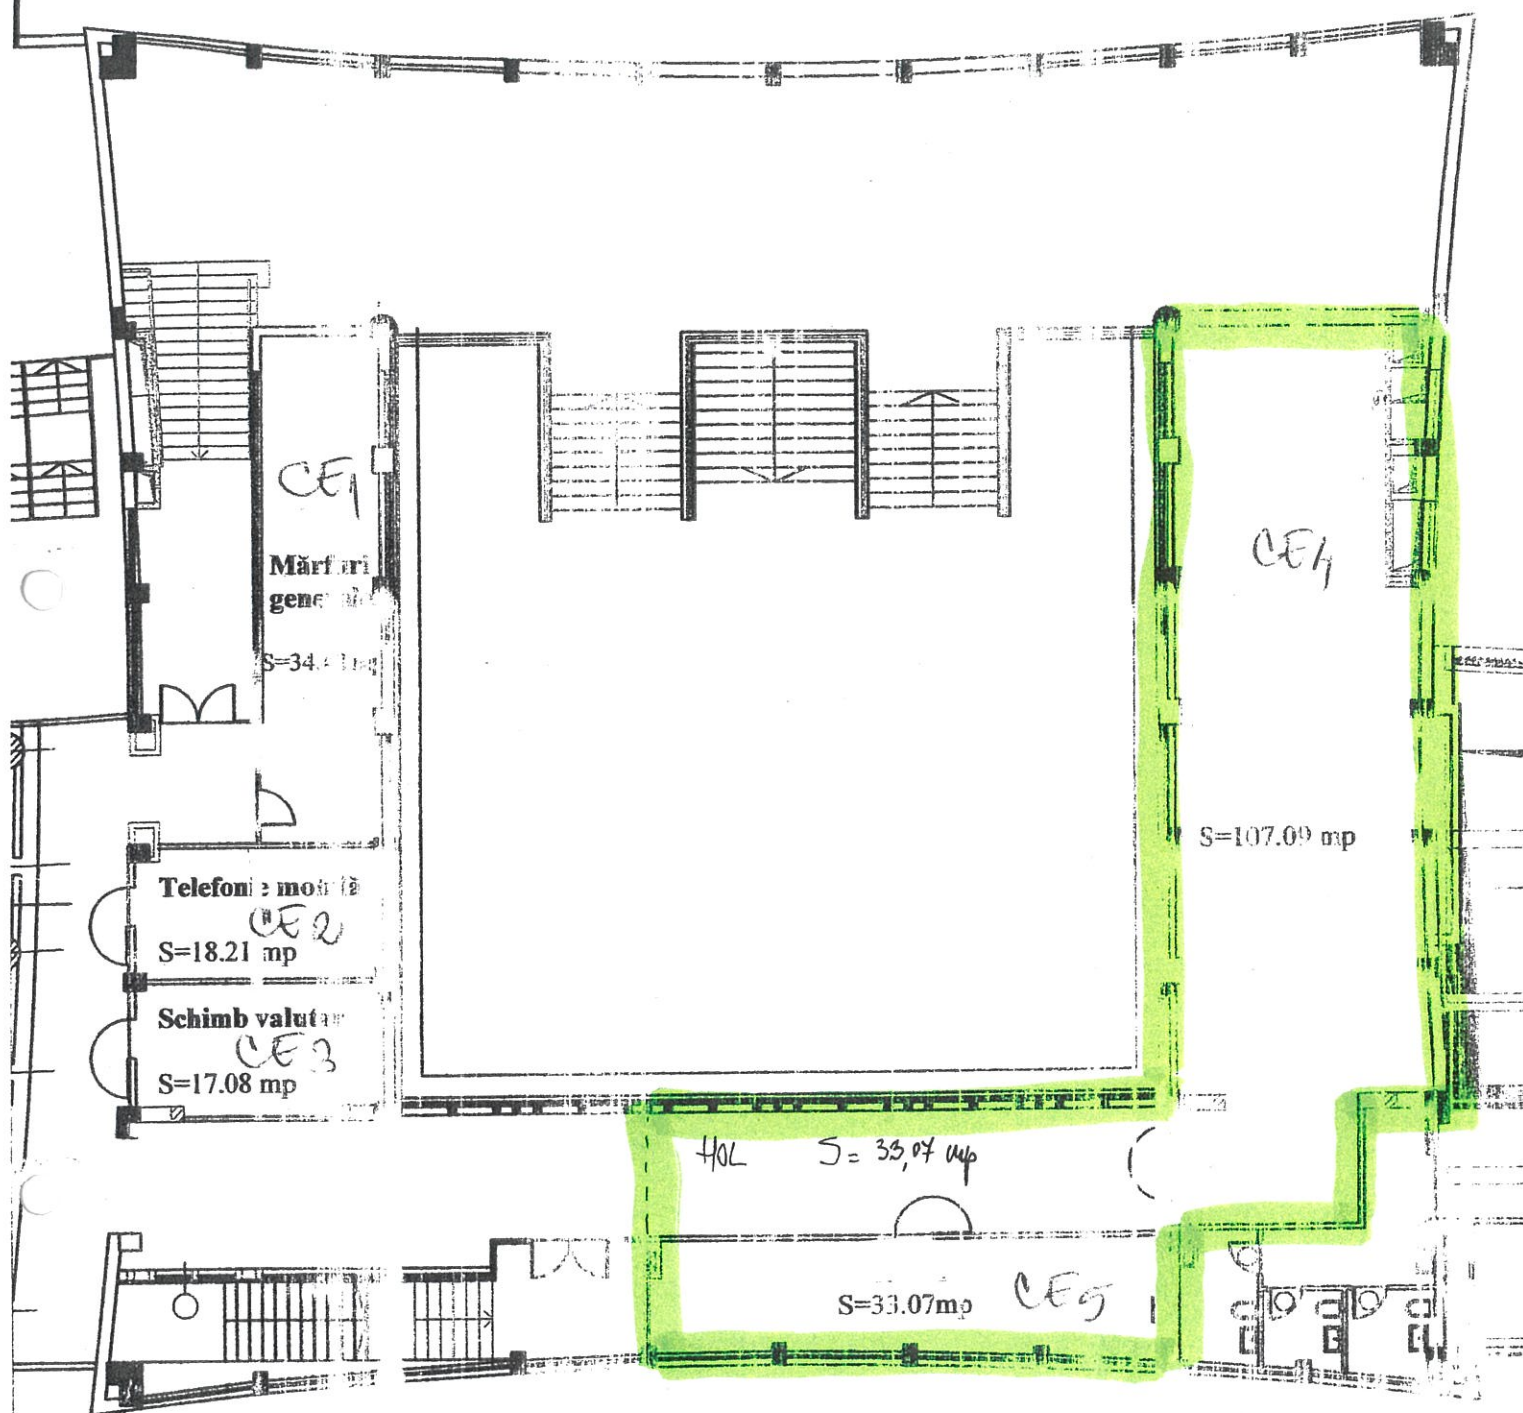

CLĂDIRI DE CĂLĂTORI

- - Spațiu în împrejurarea de 173,23 mp
propus spre închiriere

Etaj Corp C