

PLAN DE AMPLASAMENT SI DELIMITARE A IMOBILULUI

SCARA 1:2000	
Nr.cadastral	Suprafata masurata a imobilului(mp)
217621	13170
Loc. Constanta, Str. Fundatura Garii, Nr.1 Jrd. Constanta	
Nr.Carte Funciara	Unitatea administrativ teritoriala(U.A.T.)
217621	Constanta

Actualizare

A. DATE REFERITOARE LA TEREN			
Nr. parcela	Categoria de folosina	Suprafata (mp)	Mentuni
1	CC	13170	Imobilul este imprejmuit partial.
Total		13170	
B. DATE REFERITOARE LA CONSTRUCTII			
Cod constructie	Destinatia	Suprafata constructiilor la sol (mp)	Mentuni
C1	CIE	259	CIADIRE DISPECER ENERGETIC SI/SAIA CONSTANTA - Suprafata constructiilor desfasurate = 1035m
C2	CA	27	Magazie - Suprafata constructiilor desfasurate = 27 mp
C3	CAS	137	Cladire Calatori - Suprafata constructiilor desfasurate = 137 mp
C4	CAS	537	Cladire Calatori - Suprafata constructiilor desfasurate = 537 mp
C5	CAS	278	Cladire Calatori - Suprafata constructiilor desfasurate = 278 mp
C6	CAS	40	Cladire Calatori - Suprafata constructiilor desfasurate = 40 mp
C7	CA	10	Magazie - Suprafata constructiilor desfasurate = 10 mp
C8	CA	19	Magazie - Suprafata constructiilor desfasurate = 19 mp
C9	CA	19	Magazie - Suprafata constructiilor desfasurate = 19 mp
C10	CA	21	Magazie - Suprafata constructiilor desfasurate = 21 mp
C11	CAS	976	Cladire Gara - Suprafata constructiilor desfasurate = 976 mp
C12	CA	21	Magazie - Suprafata constructiilor desfasurate = 21 mp
C13	CA	19	Magazie - Suprafata constructiilor desfasurate = 19 mp
C14	CA	19	Magazie - Suprafata constructiilor desfasurate = 19 mp
C15	CAS	154	Salon Protocol - Suprafata constructiilor desfasurate = 154 mp
C16	CA	50	Scari - Suprafata constructiilor desfasurate = 50 mp
C17	CA	57	Magazie - Suprafata constructiilor desfasurate = 57 mp
C18	CA	20	Chosse metalice - Suprafata constructiilor desfasurate = 20 mp
C19	CA	27	Anexa - Suprafata constructiilor desfasurate = 27 mp
C20	CA	15	Anexa - Suprafata constructiilor desfasurate = 15 mp
TOTAL		2705	

Suprafata totala masurata a imobilului = 13170 mp
Suprafata din acte = 13170 mp

Executant : ing. Paraschiv Gabriel

Certificat de autorizare seria B NR. 0423 categoria D
Confirm executarea masuratorilor la teren, corectitudinea
inocinarii documentatiei cadastrale si corespondenta
acesteia cu realitatea din teren.

GABRIEL PARASCHIV
Digitally signed by GABRIEL PARASCHIV
Date: 2022.08.24 11:10:03 +0300

Data 21.07.2022


Inspector

Confirm introducerea imobilului in baza de date integrata si
atribuirea numarului cadastral.

Digitally signed by Carmen
Nicolai
Date: 2022.08.25 18:44:31
+0300

Dosar 109162/2022

Data

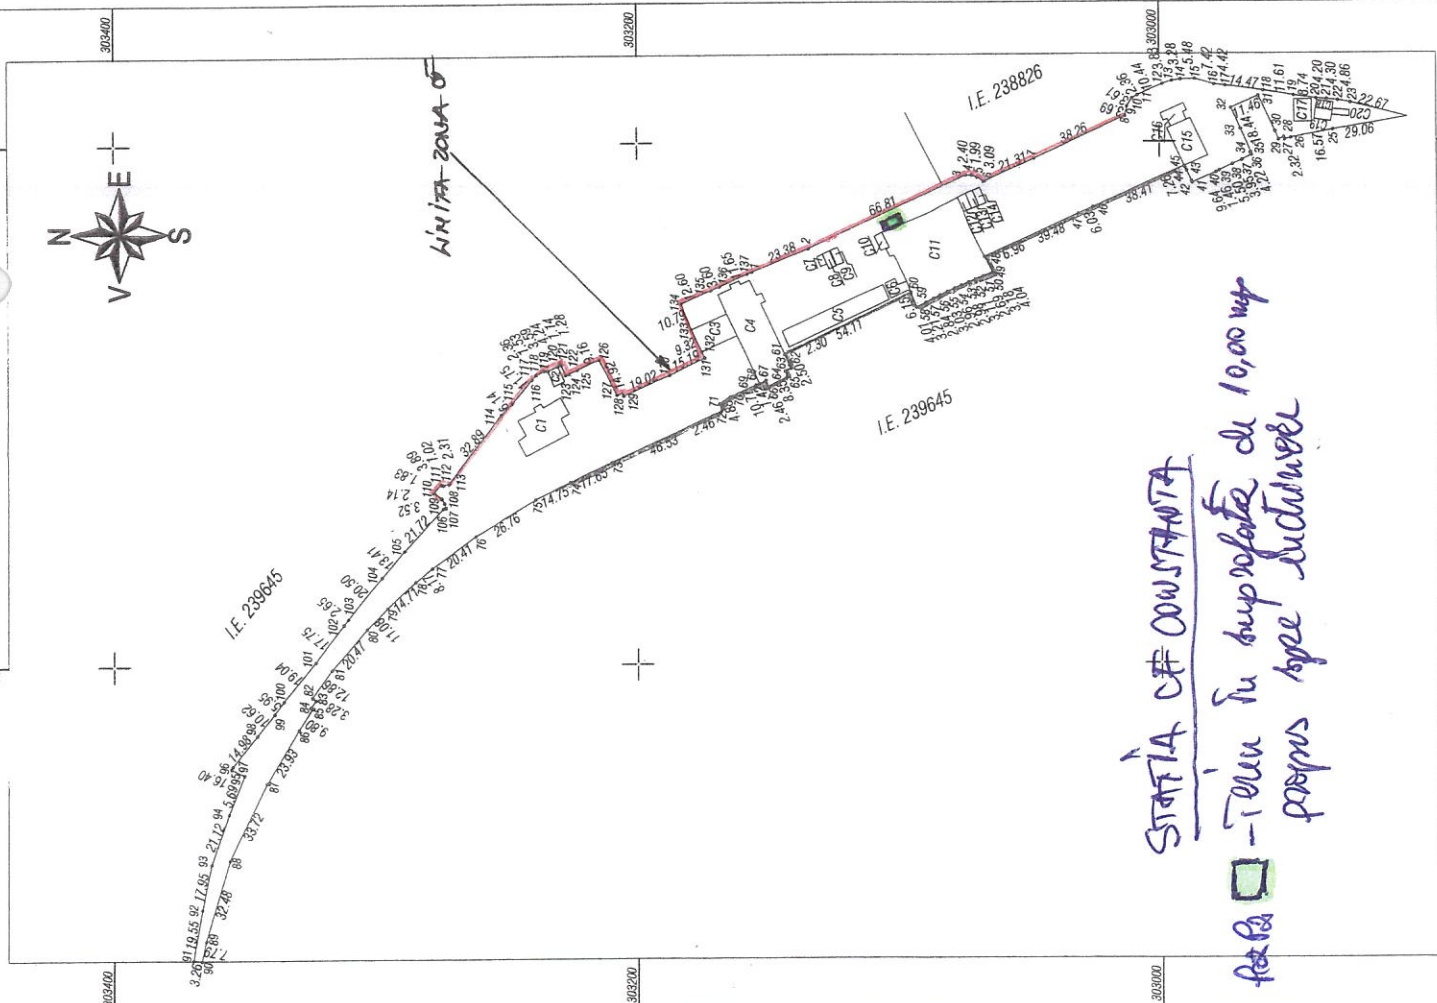



Google Maps



la Gării

nița, Județul Constanța

Google Street View

24 Vezi mai multe date

Parcul Gării