


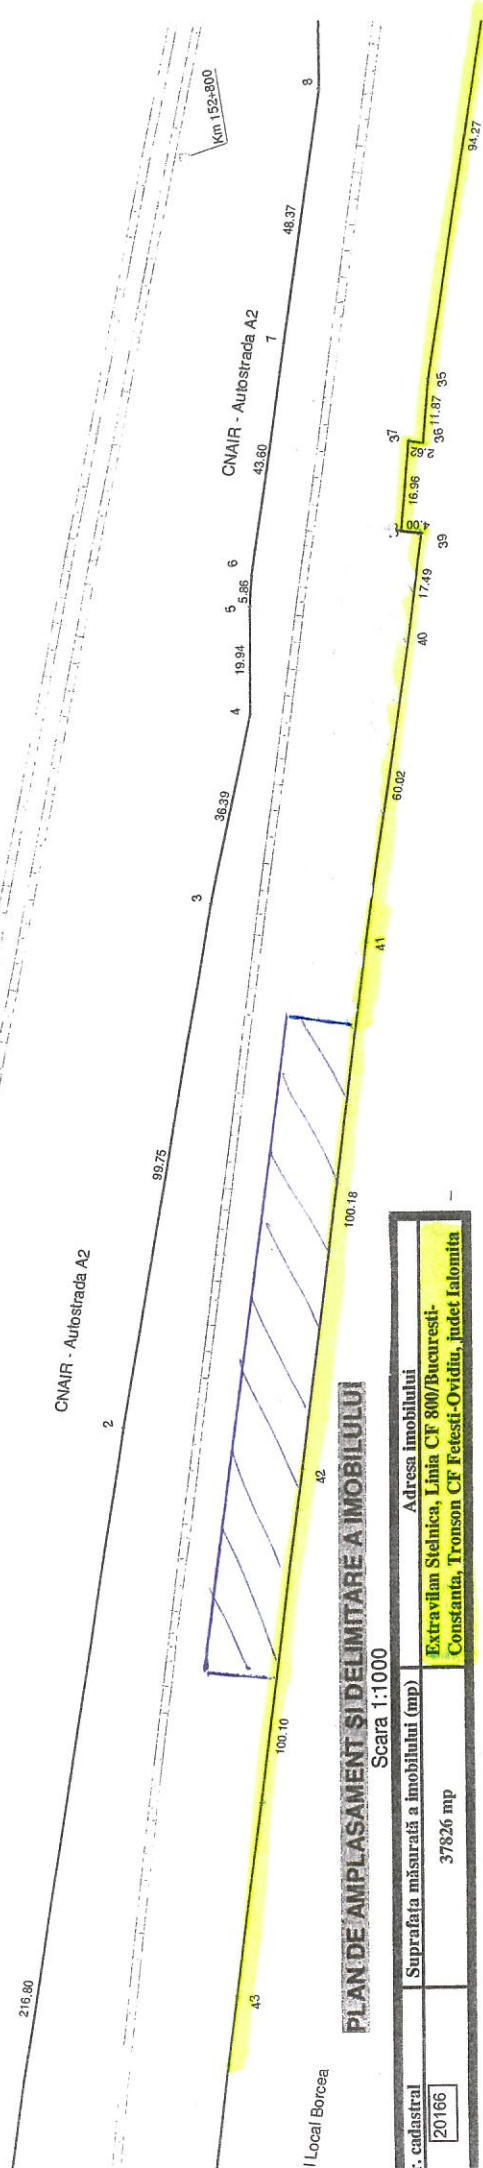

PLAN DE AMPLASAMENT ȘI DELIMITARE A IMOBILULUI

Scara 1:1000

Nr. cadastral		Suprafata măsurată a imobilului (mp)	Adresa imobilului
20166		37826 mp	Extravilan Stelnica, Linia CF 800/Bucuresti-Constanta, Tronson CF Fetesti-Ovidiu, Judet Ialomitia

C. Cartea Funciara		Unitatea Administrativ Teritoriala (UAT)
		STELNICA

A. Date referitoare la teren			
Nr. parcelă	Categorie de folosinta	Suprafata (mp)	Mențiuni
1	CF	37826	Nemprimit, extravilan Stelnica, cale ferata, teren aferent Regionala CFR Constanta, interoperabile
Total		37826	
B. Date referitoare la constructii			
Cod	Destinatie	Suprafata construita la sol (mp)	Mențiuni
Total			
Suprafata totala masurata a imobilului=37826 mp		Suprafata din act=37826 mp	

Executant		Inspector	
S.C. CAR TOP S.R.L.-Seria RO-B-I Nr.3045/2024 Ing. CUCOARA CRISTIAN CONSTANTIN- Seria RO-B-F Nr.1027/2010		Confirm introducerea imobilului în baza de date integrată și atribuirea numărului cadastral	
Confirm executarea măsurătorilor la teren, corectitudinea întocmirii documentației cadastrale și corespondența acesteia cu realitatea din teren		Semnătura și parafa Data	
		Mihai-Valeriu Pakai	
		Semat digital de Mihai-Valeriu Pakai Data: 2025.03.04 An 1 din 1	

LIMITA ZONĂ CF
ZI - Zona în suprafață de 1500mp
pășuni și pășuni

Com

