


PLAN CADASTRAL (EXTRAS)
SCARA 1:1000
Stația CF Berești

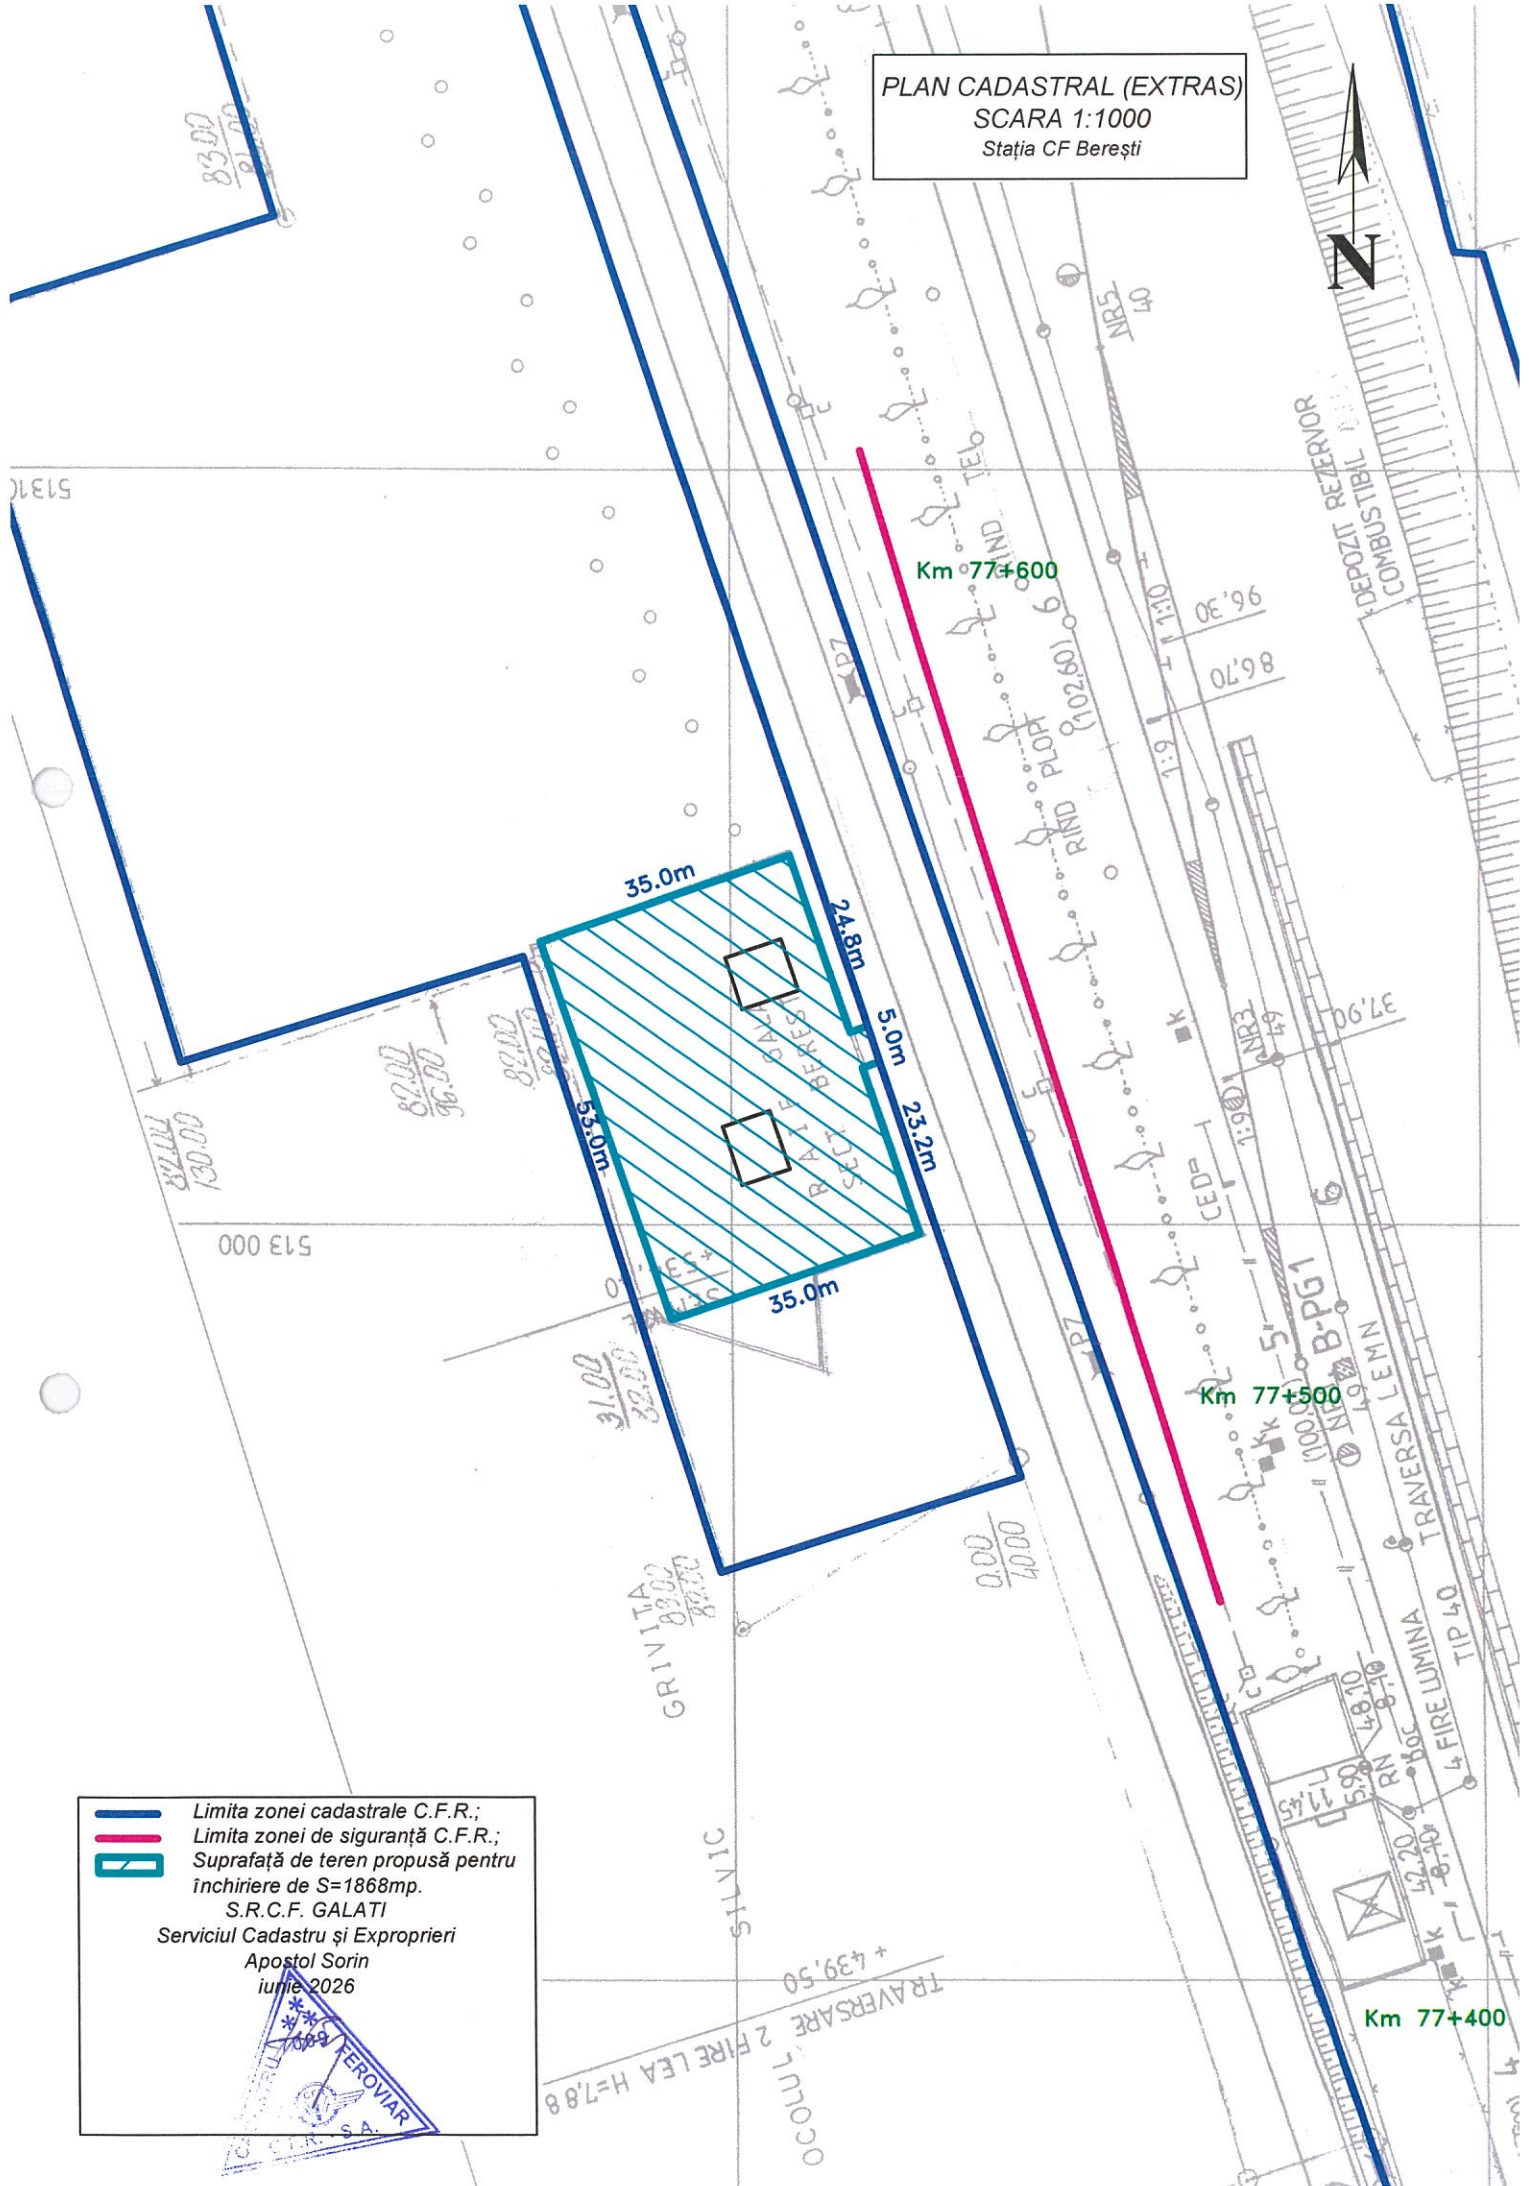

- Limita zonei cadastrale C.F.R.;
 - Limita zonei de siguranță C.F.R.;
 - Suprafață de teren propusă pentru închiriere de S=1868mp.
- S.R.C.F. GALATI
Serviciul Cadastru și Exproprii
Apostol Sorin
iunie 2026



TRAVERSARE 2 FIRE LEA H=7.88
+4.39.50
OCOCUL

Km 77+400

