


PLAN CADASTRAL (EXTRAS)
SCARA 1:500
Statia Brăila

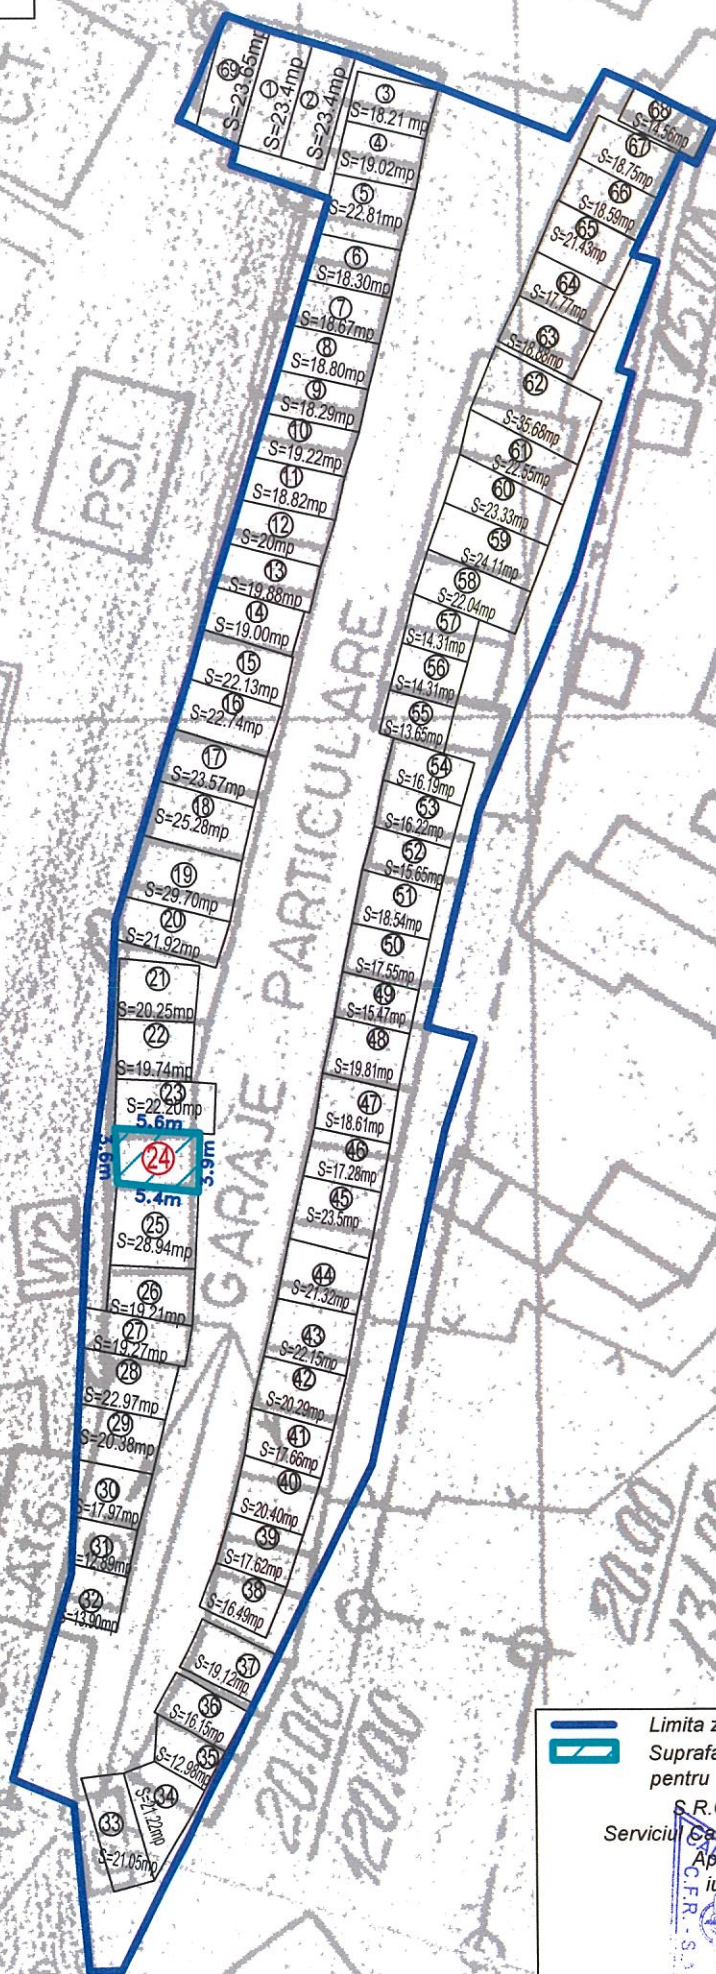

Limita zonei cadastrale C.F.R.;
Suprafață de teren propusă
pentru închiriere S=21mp.
S.R.C.F. GALATI
Serviciul Cadastru și Exproprii
Apostol Sorin
iunie 2026

