


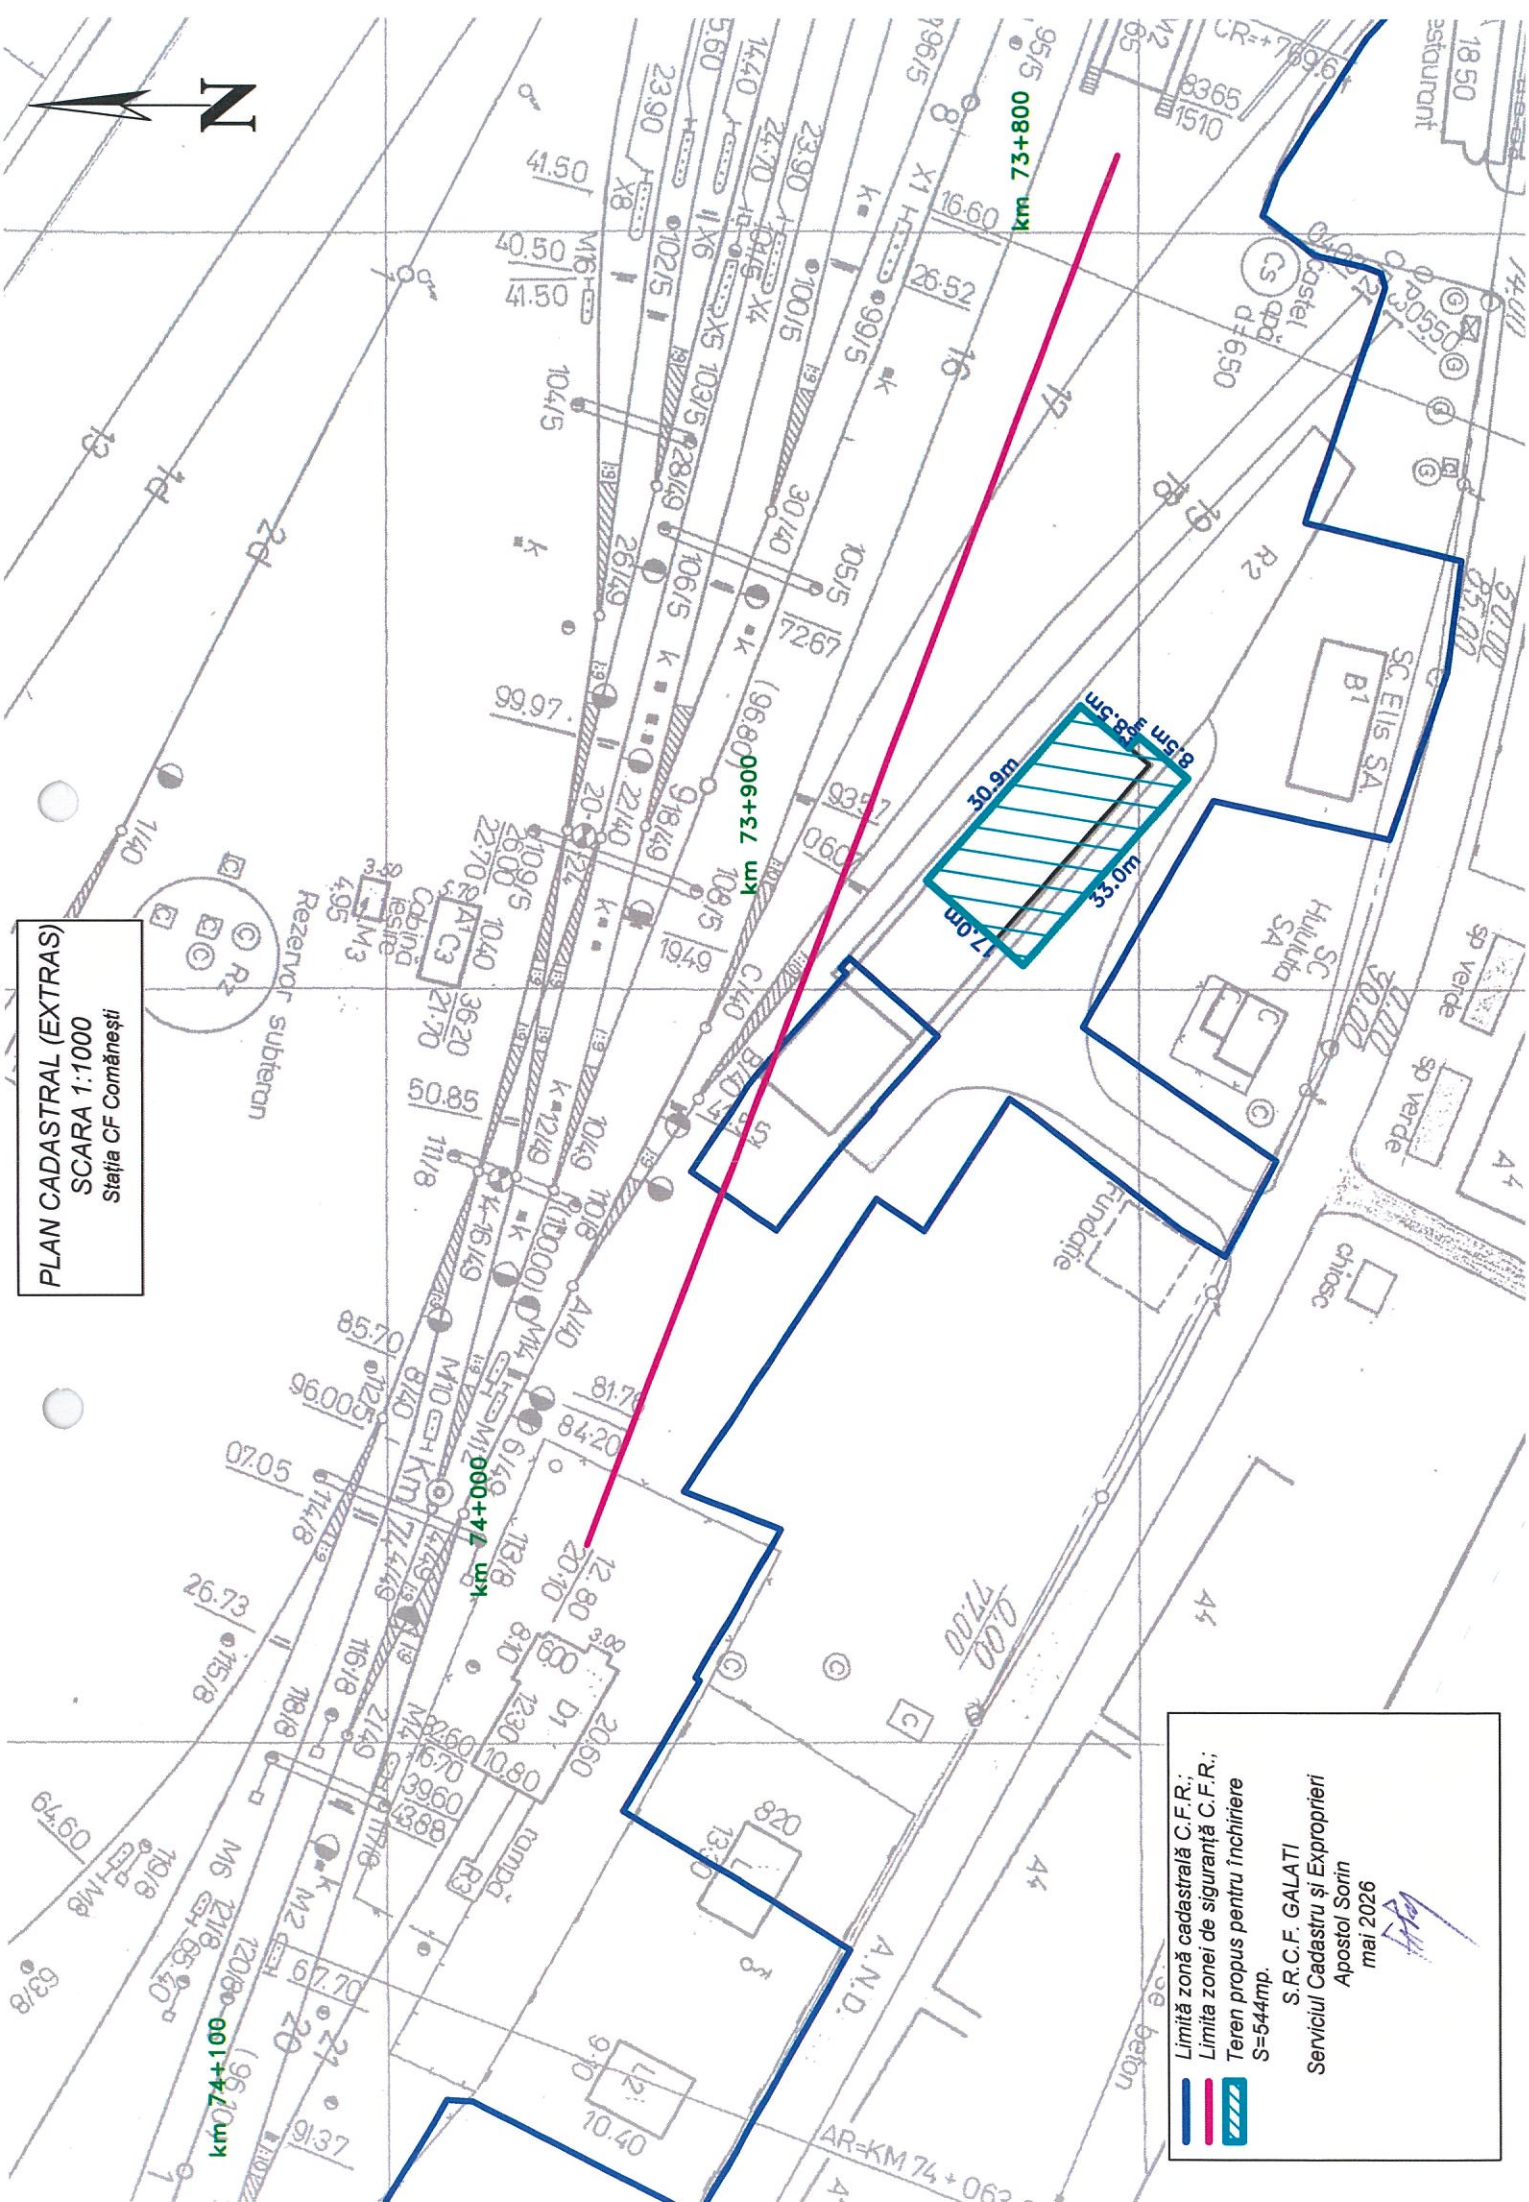

PLAN CADASTRAL (EXTRAS)

SCARA 1:1000

Stația CF Comănești



Limită zonă cadastrală C.F.R.;

Limita zonei de siguranță C.F.R.;

Teren propus pentru închiriere

S=544mp.

S.R.C.F. GALATI

Serviciul Cadastru și Exproprii

Apostol Sorin

mai 2026

7/10

