


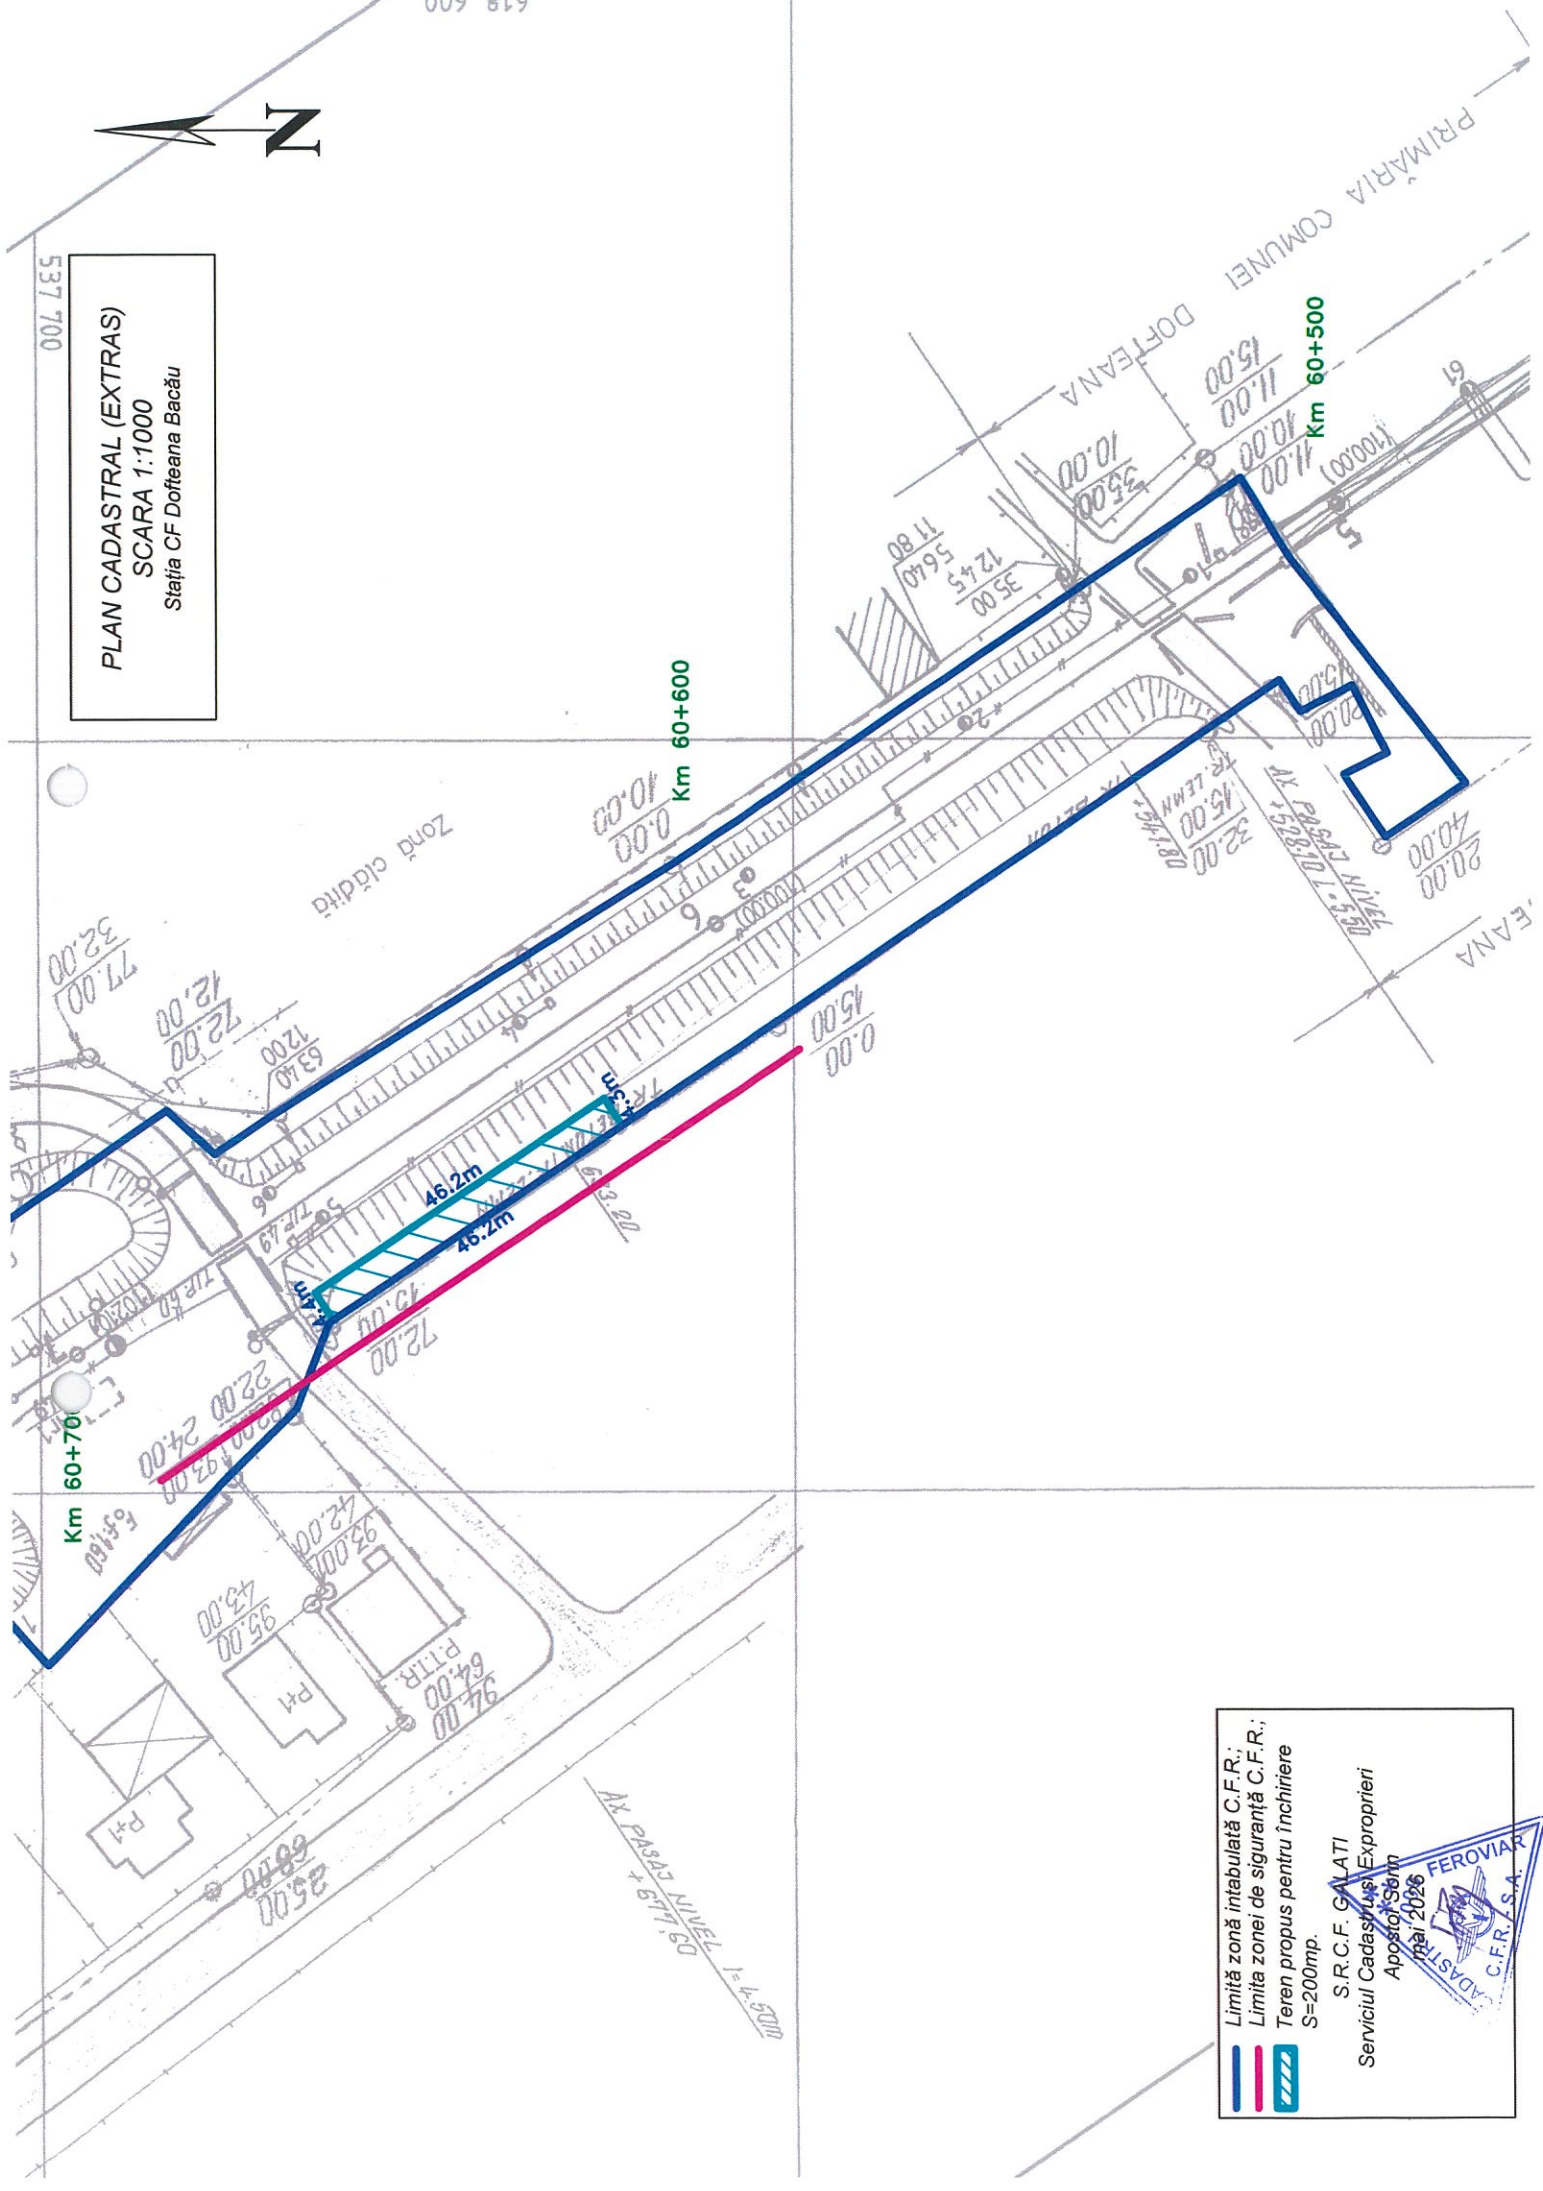

537 700

PLAN CADASTRAL (EXTRAS)  
SCARA 1:1000  
Stația CF Dofteana Bacău



Limită zonă intabulată C.F.R.;

Limita zonei de siguranță C.F.R.;

Teren propus pentru închiriere

S=200mp.

S.R.C.F. GALATI

Serviciul Cadastral Exproprieri

Apostol Ștefan

mai 2026

ADASTRAL  
FEROVIAR  
C.F.R. S.A.

AL PASAD NIVEL 1=4.5000  
x 6171,60

