


PLAN CADASTRAL (EXTRAS)
SCARA 1:1000
Interval Filești Galați

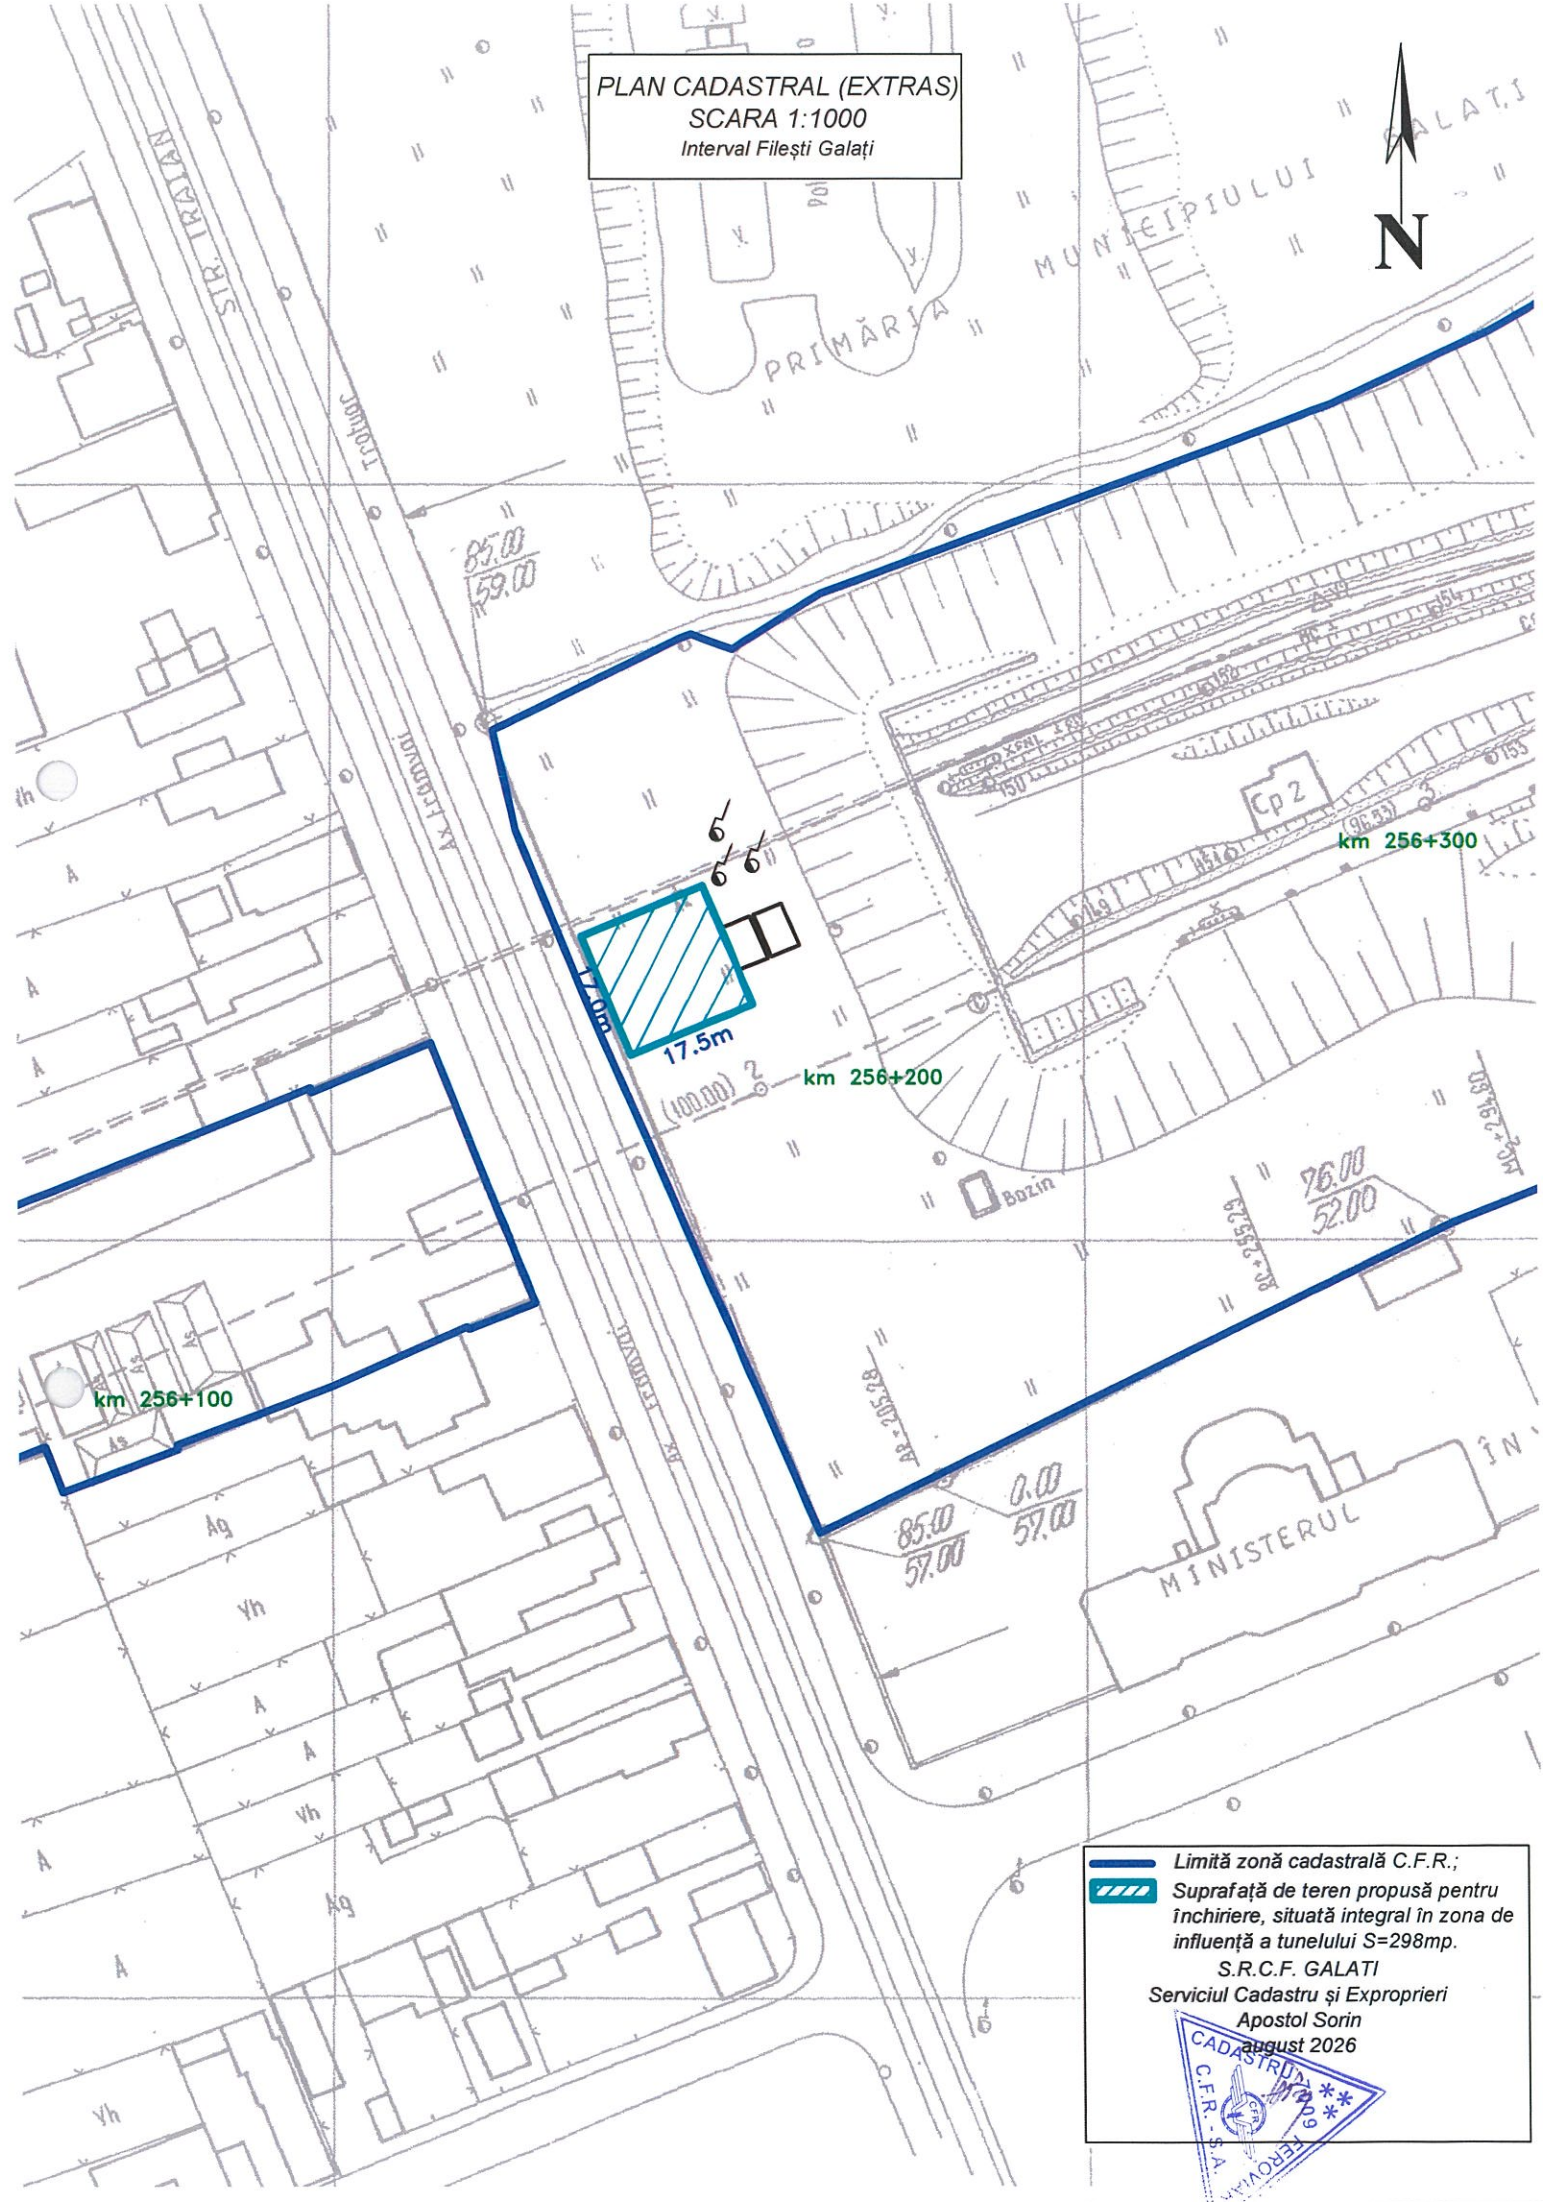

— Limită zonă cadastrală C.F.R.;

 Suprafață de teren propusă pentru închiriere, situată integral în zona de influență a tunelului S=298mp.

S.R.C.F. GALATI
Serviciul Cadastru și Exproprieri
Apostol Sorin
august 2026



