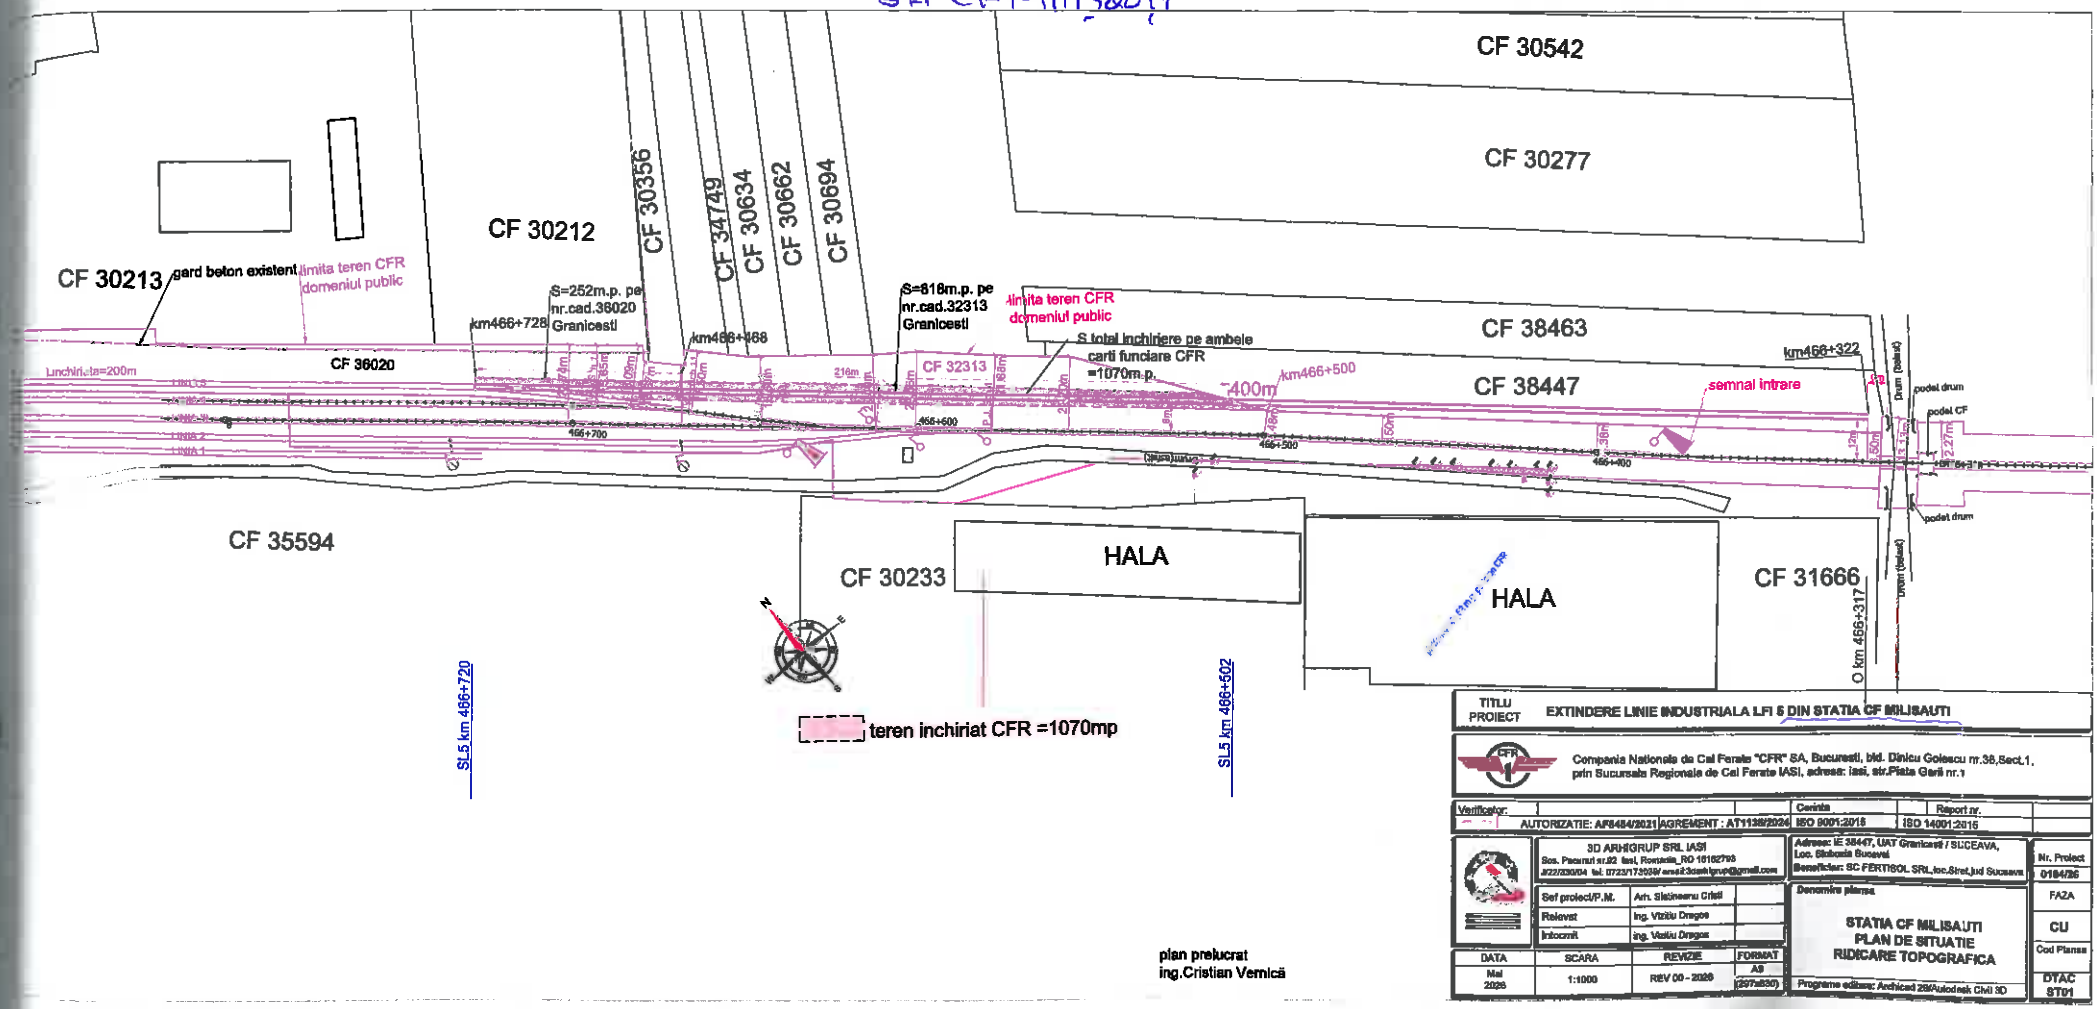

St. CF Milisăuți
CF 30542
CF 30277
CF 30212
CF 30213
CF 30356
CF 34749
CF 30634
CF 30662
CF 30694
gard beton existent
limita teren CFR domeniul public
S=252m.p. pe nr.cad.36020 Granicesti
km466+728
km466+368
S=618m.p. pe nr.cad.32313 Granicesti
limita teren CFR domeniul public
S total inchiriere pe ambele carti funciare CFR =1070m.p.
CF 38463
CF 38447
km466+322
semnal intrare
podet drum
podet CF
Drum (balast)
Linchiriata=200m
CF 36020
CF 32313
400m
km466+500
CF 35594
CF 30233
HALA
HALA
CF 31666
km 466+317
SL5 km 466+720
SL5 km 466+502
teren inchiriat CFR =1070mp
plan prelucrat ing.Cristian Vernică
TITLU PROIECT
EXTINDERE LINIE INDUSTRIALA LFI 5 DIN STATIA CF MILISAUTI
Compania Nationala de Cai Ferate "CFR" SA, Bucuresti, bld. Dinicu Golescu nr.38,Sect.1, prin Sucursala Regionala de Cai Ferate IASI, adresa: Iasi, str.Piata Garii nr.1
Verificator:
Cerinta
Raport nr.
AUTORIZATIE: AP6484/2021 AGREEMENT : AT1138/2024
ISO 9001:2015
ISO 14001:2015
3D ARHIGRUP SRL IASI
Sos. Pacurari nr.82 Iasi, Romania, RO 16162795
J22/2330/04 tel: 0723/173039/ email:3darhigrup@gmail.com
Adresa: IE 38447, UAT Granicesti / SUCEAVA, Loc. Sfoboda Bunavat
Beneficiar: SC FERTISOL SRL,loc.Stret,jud Sucoava
Nr. Proiect 0184/26
Sef proiect/P.M. Arh. Stoinescu Cristi
Relevat Ing. Vizitiu Dragos
Intocmit Ing. Vasiliu Dragos
Denumire planse
STATIA CF MILISAUTI
PLAN DE SITUATIE
RIDICARE TOPOGRAFICA
FAZA
CU
Cod Planse
DTAC ST01
DATA
SCARA
REVIZIE
FORMAT
Mai 2026
1:1000
REV 00 - 2026
A0 (297x830)
Programe editare: Archicad 28/Autodesk Civil 3D

Foto st. CF Mihăești

