


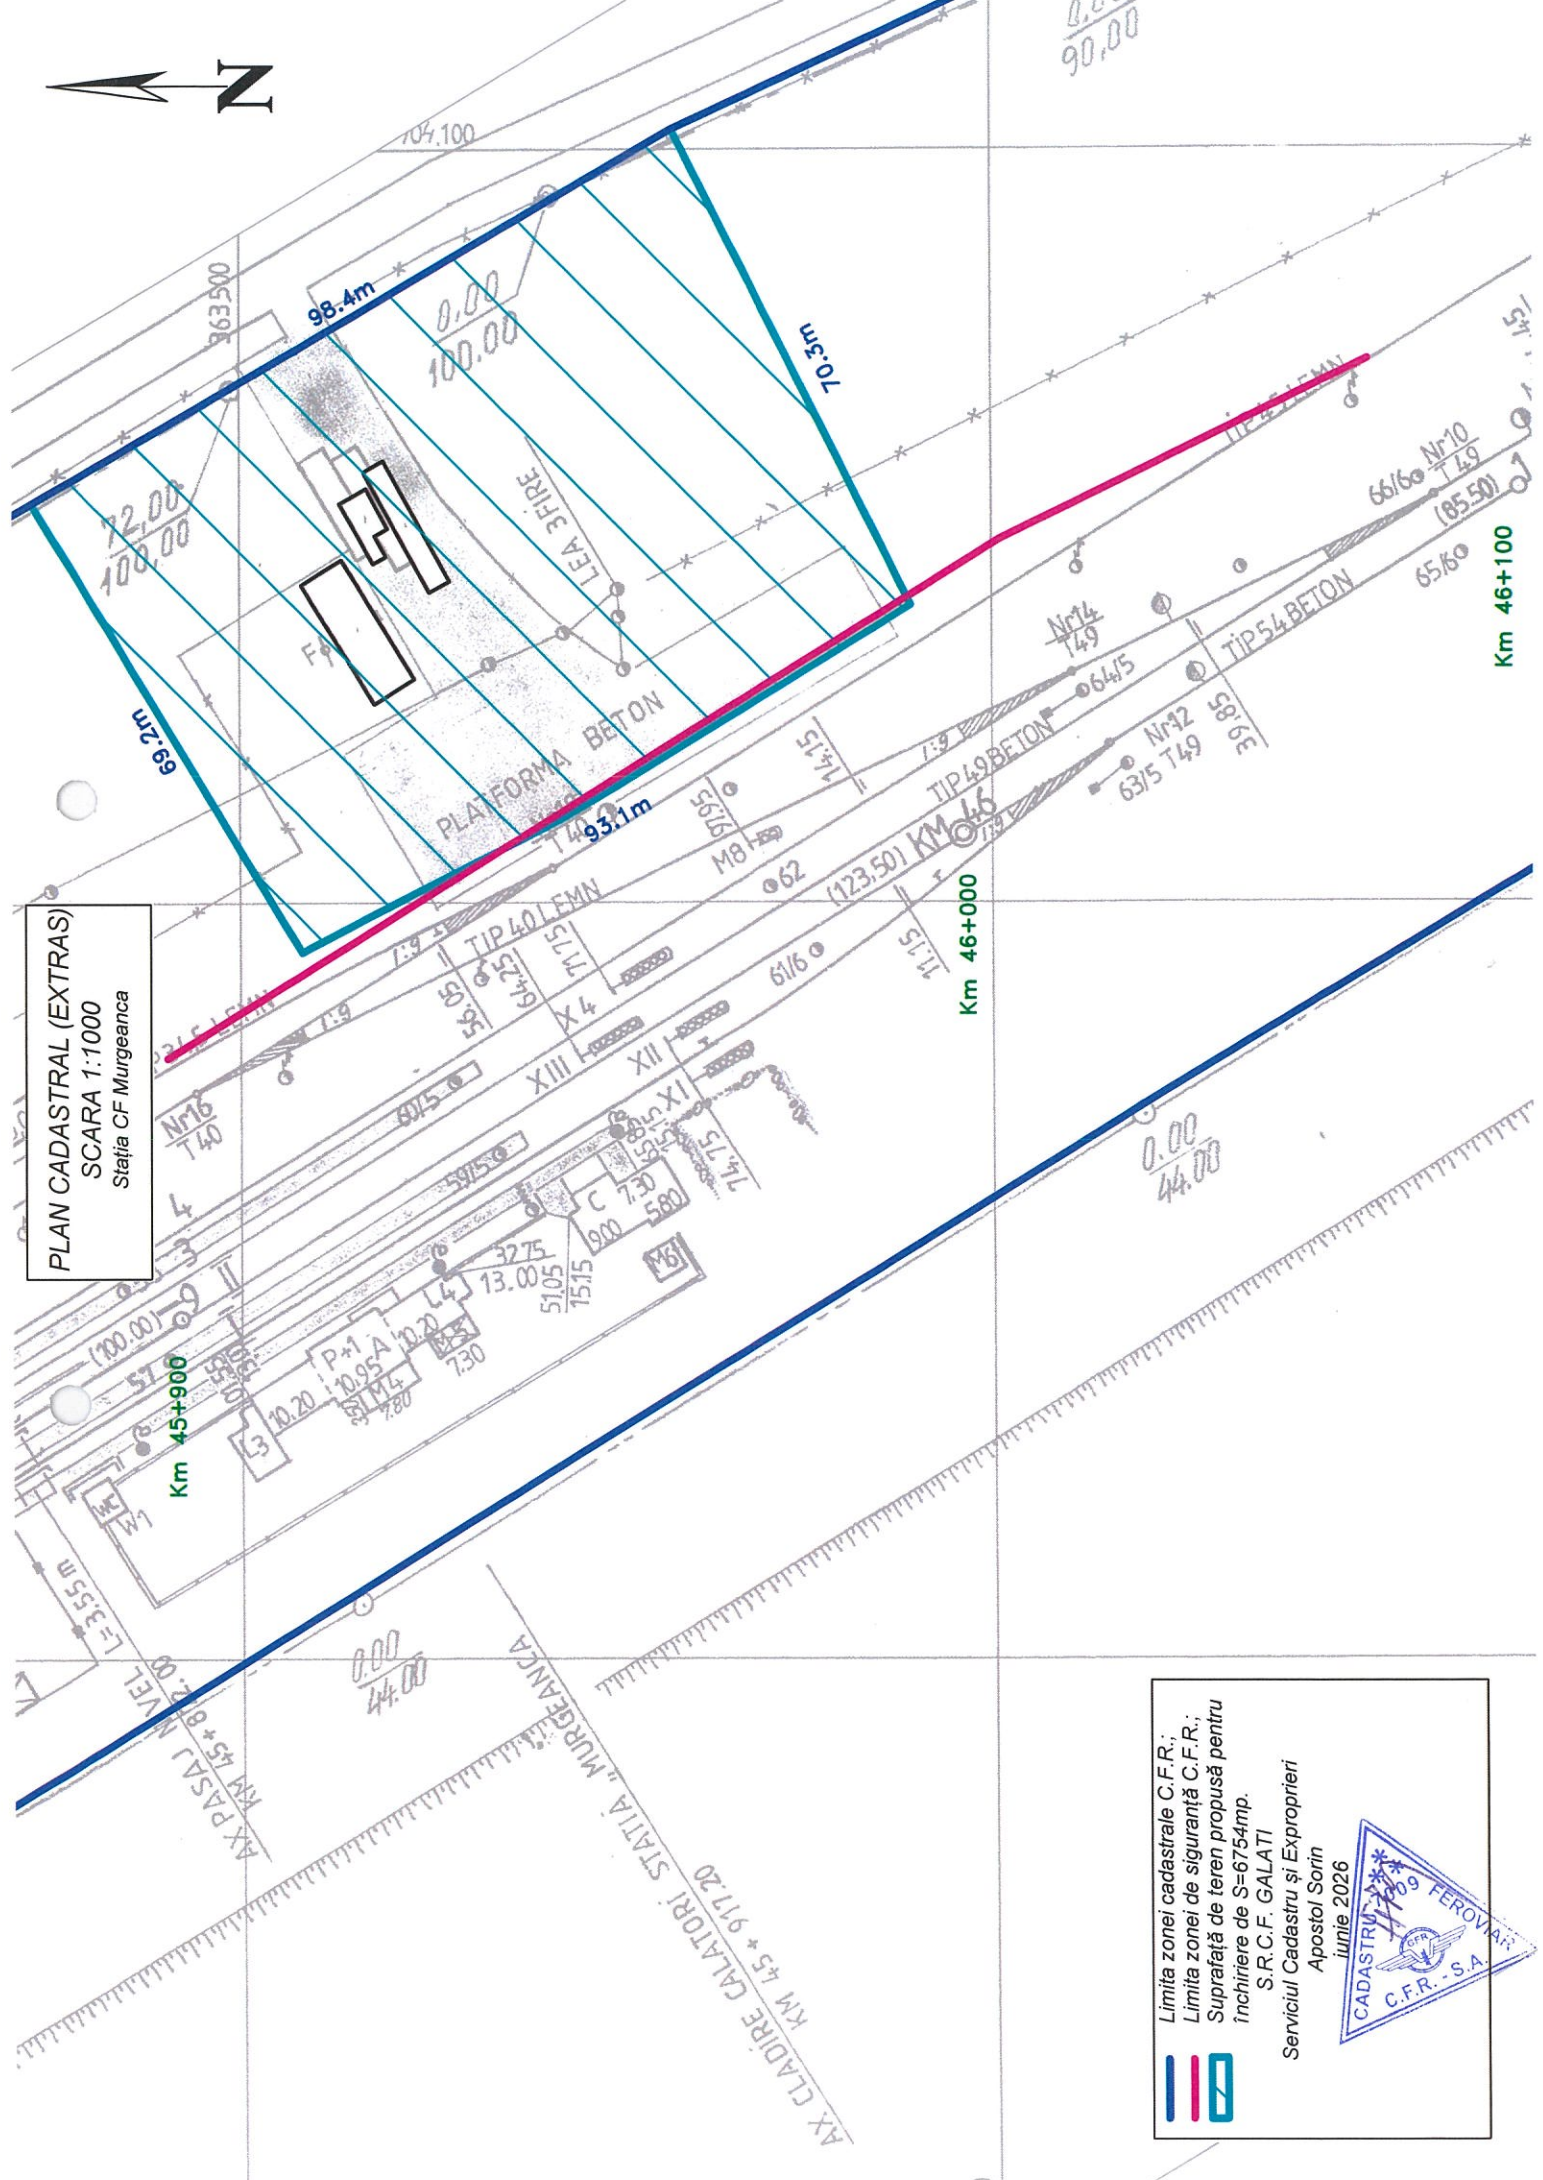

PLAN CADASTRAL (EXTRAS)

SCARA 1:1000

Stația CF Murganța



Limita zonei cadastrale C.F.R.;

Limita zonei de siguranță C.F.R.;

Suprafață de teren propusă pentru

închiriere de S=6754mp.

S.R.C.F. GALATI

Serviciul Cadastru și Expropriieri

Apostol Sorin

Iunie 2026

