


PLAN CADASTRAL (EXTRAS)  
SCARA 1:500  
Stația CF Vernești

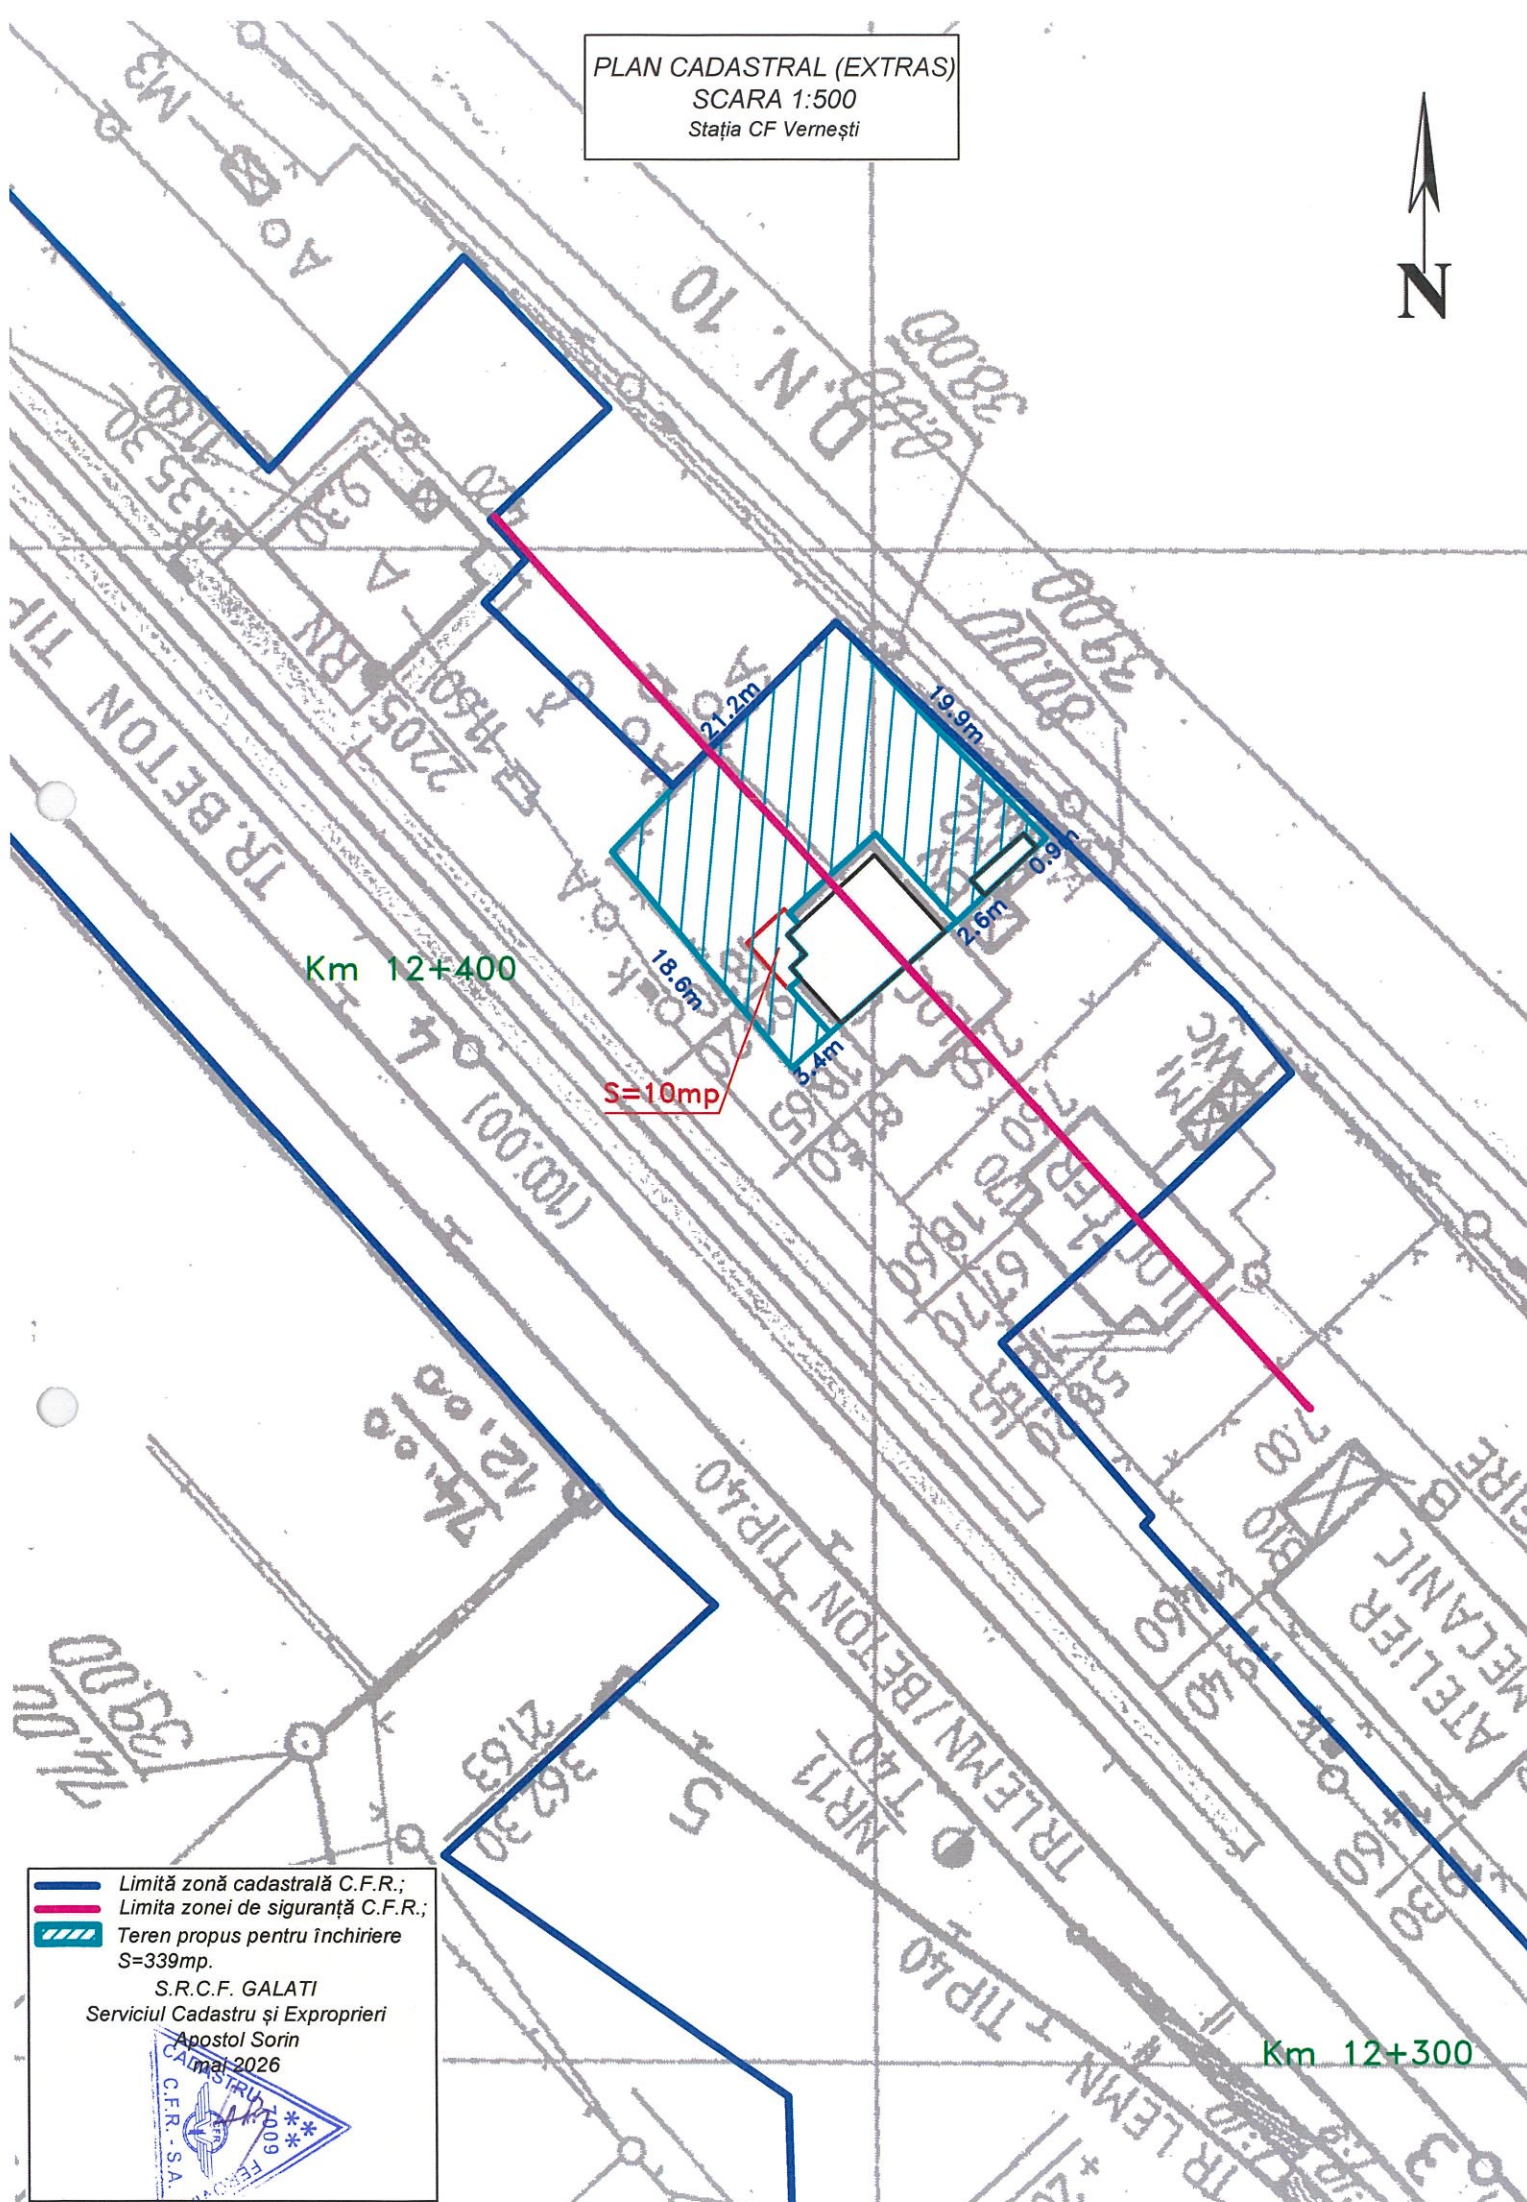

— Limită zonă cadastrală C.F.R.;  
— Limită zonei de siguranță C.F.R.;  
▨ Teren propus pentru închiriere  
S=339mp.

S.R.C.F. GALATI  
Serviciul Cadastru și Expropriieri  
Apostol Sorin  
mai 2026

