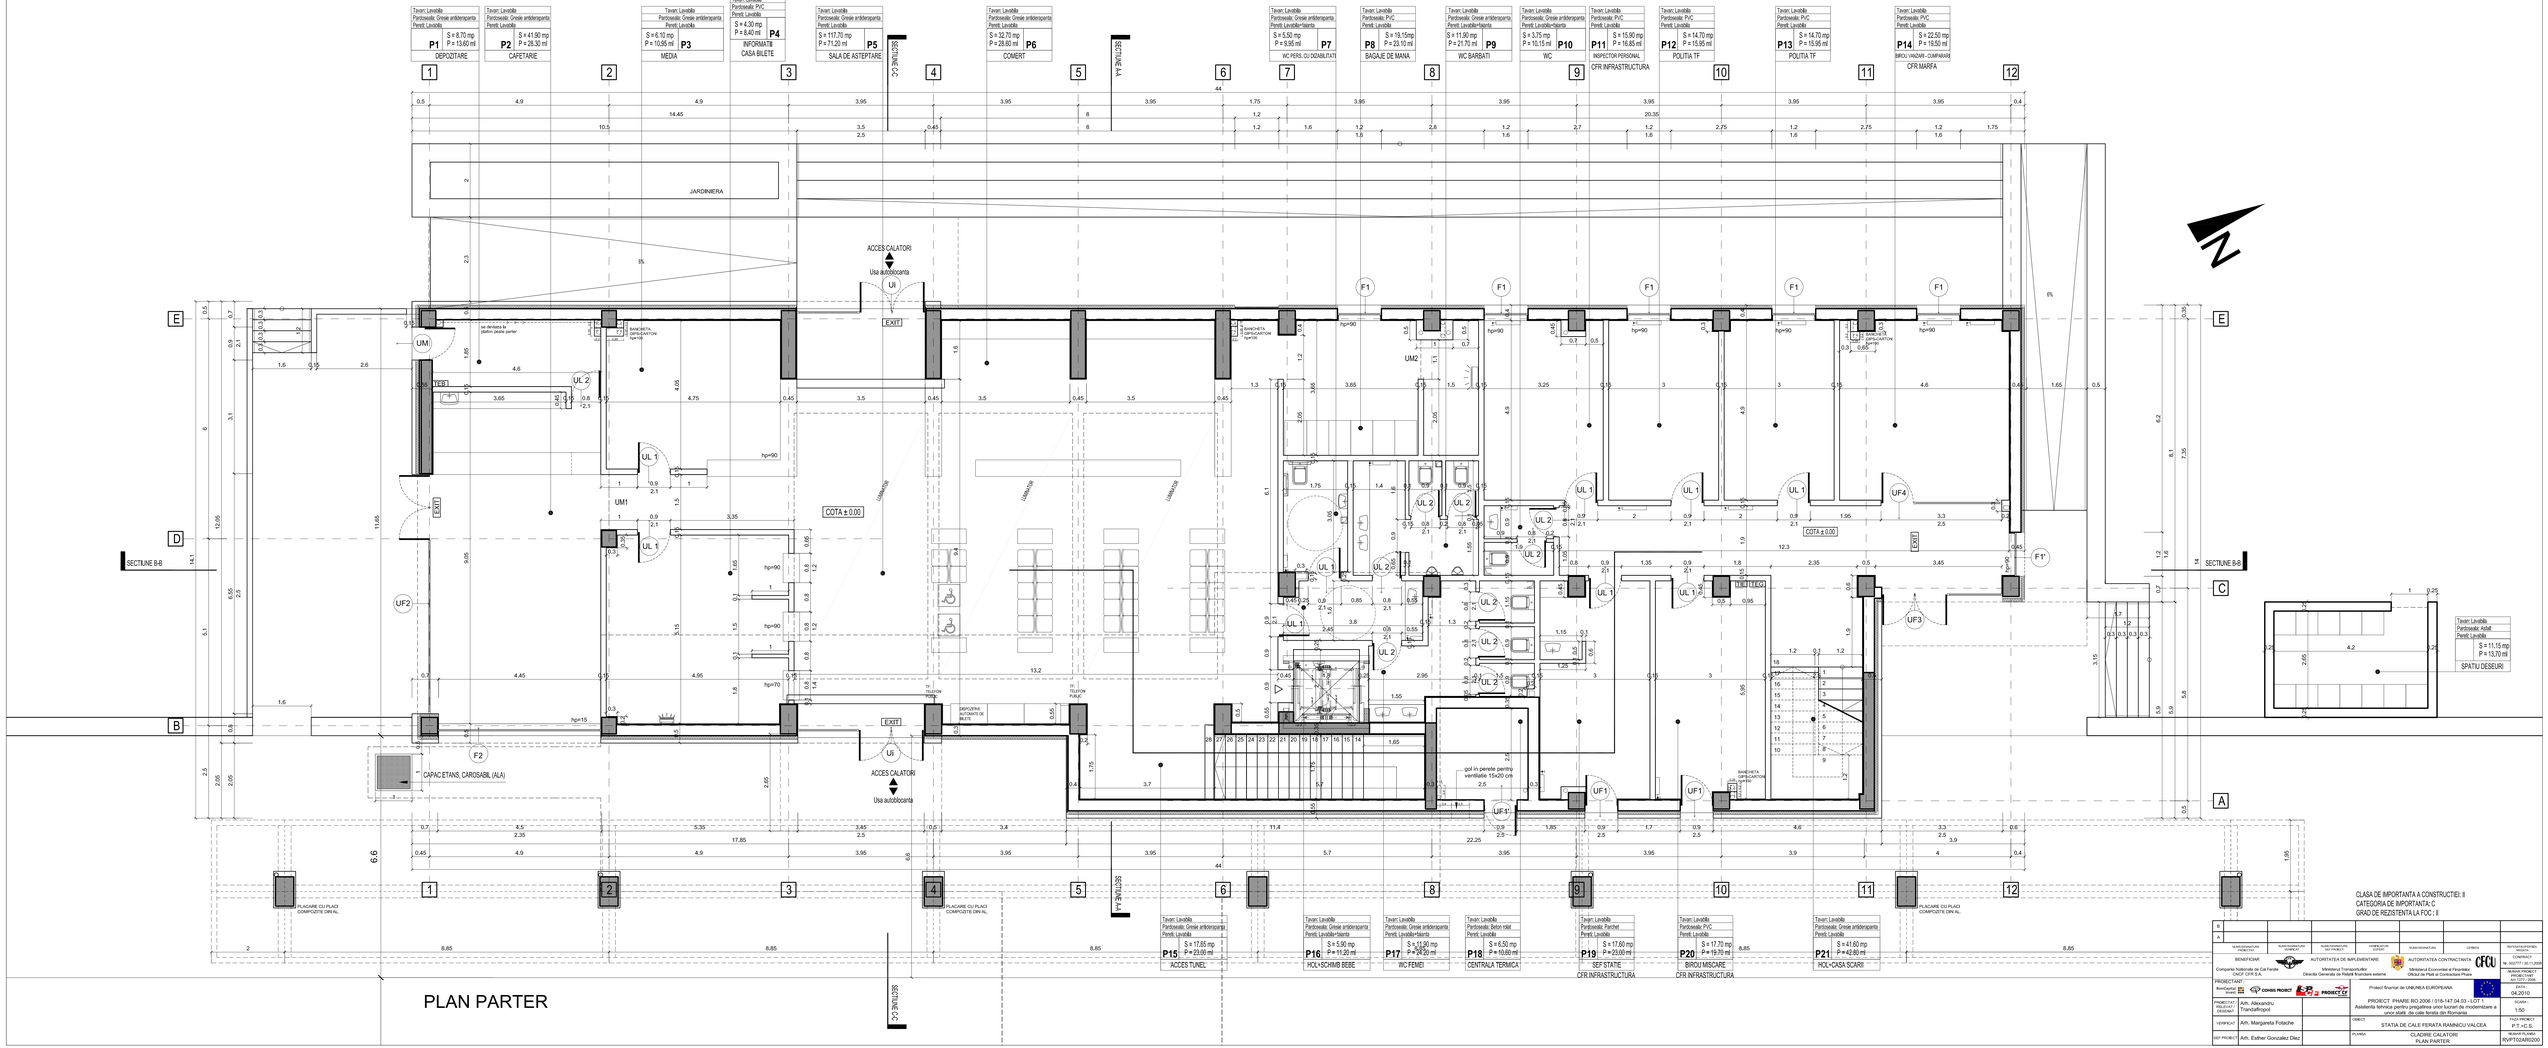


CLASA DE IMPORTANTA A CONSTRUCTIEI: II
CATEGORIA DE IMPORTANTA: C
GRAD DE REZISTENTA LA FOC : II

R							
A							
ELABORATOR PUBLICUL	ELABORATOR DISCIPLINA	VERIFICATOR DE PROIECT	VERIFICATOR EXPERT	SEF PROIECT	DIRECTOR	DATA	SEMNATURA

BENEFICIAR: Compania Nationala de Cai Ferate CNCF CFR S.A.	AUTORITATEA DE IMPLEMENTARE: Ministerul Transporturilor Directia Generala de Fonduri Structurale externe
PROIECTANT: Romcon SRL / COMSIS PROJECT / ESP PROIECT	Proiect finantat de UNIUNEA EUROPEANA
PROIECTANT RELUCRAT DESENAT	Arh. Alexandru Trandafiropol
VERIFICAT	Arh. Margareta Fotache
SEF PROIECT	Arh. Esther Gonzalez Diez

AUTORITATEA CONTRACTANTA: Ministerul Economiei si Finantelor Oficiul de Plati si Contractare Phare

CONTRACT NR. 2007/77 / 16.11.2009

TRANSE PROIECT INFRASTRUCTURA FEROVIARA

SCARA: 1:50

FAZA PROIECT: P.T.+C.S.

NUMAR PLANSA: RVPT02ARE0300

PROIECT: PHARE RO 2006 / 018-147.04.03 – LOT 1: Asistenta tehnica pentru pregatirea unor lucrari de modernizare a unor statii de cale ferata din Romania

OBIECT: STATIA DE CALE FERATA RAMNICU VALCEA

PLANSA: CLADIRE CALATORI PLAN PARTER