



SECTIUNE B - B / B - B SECTION

Sc. 1:50

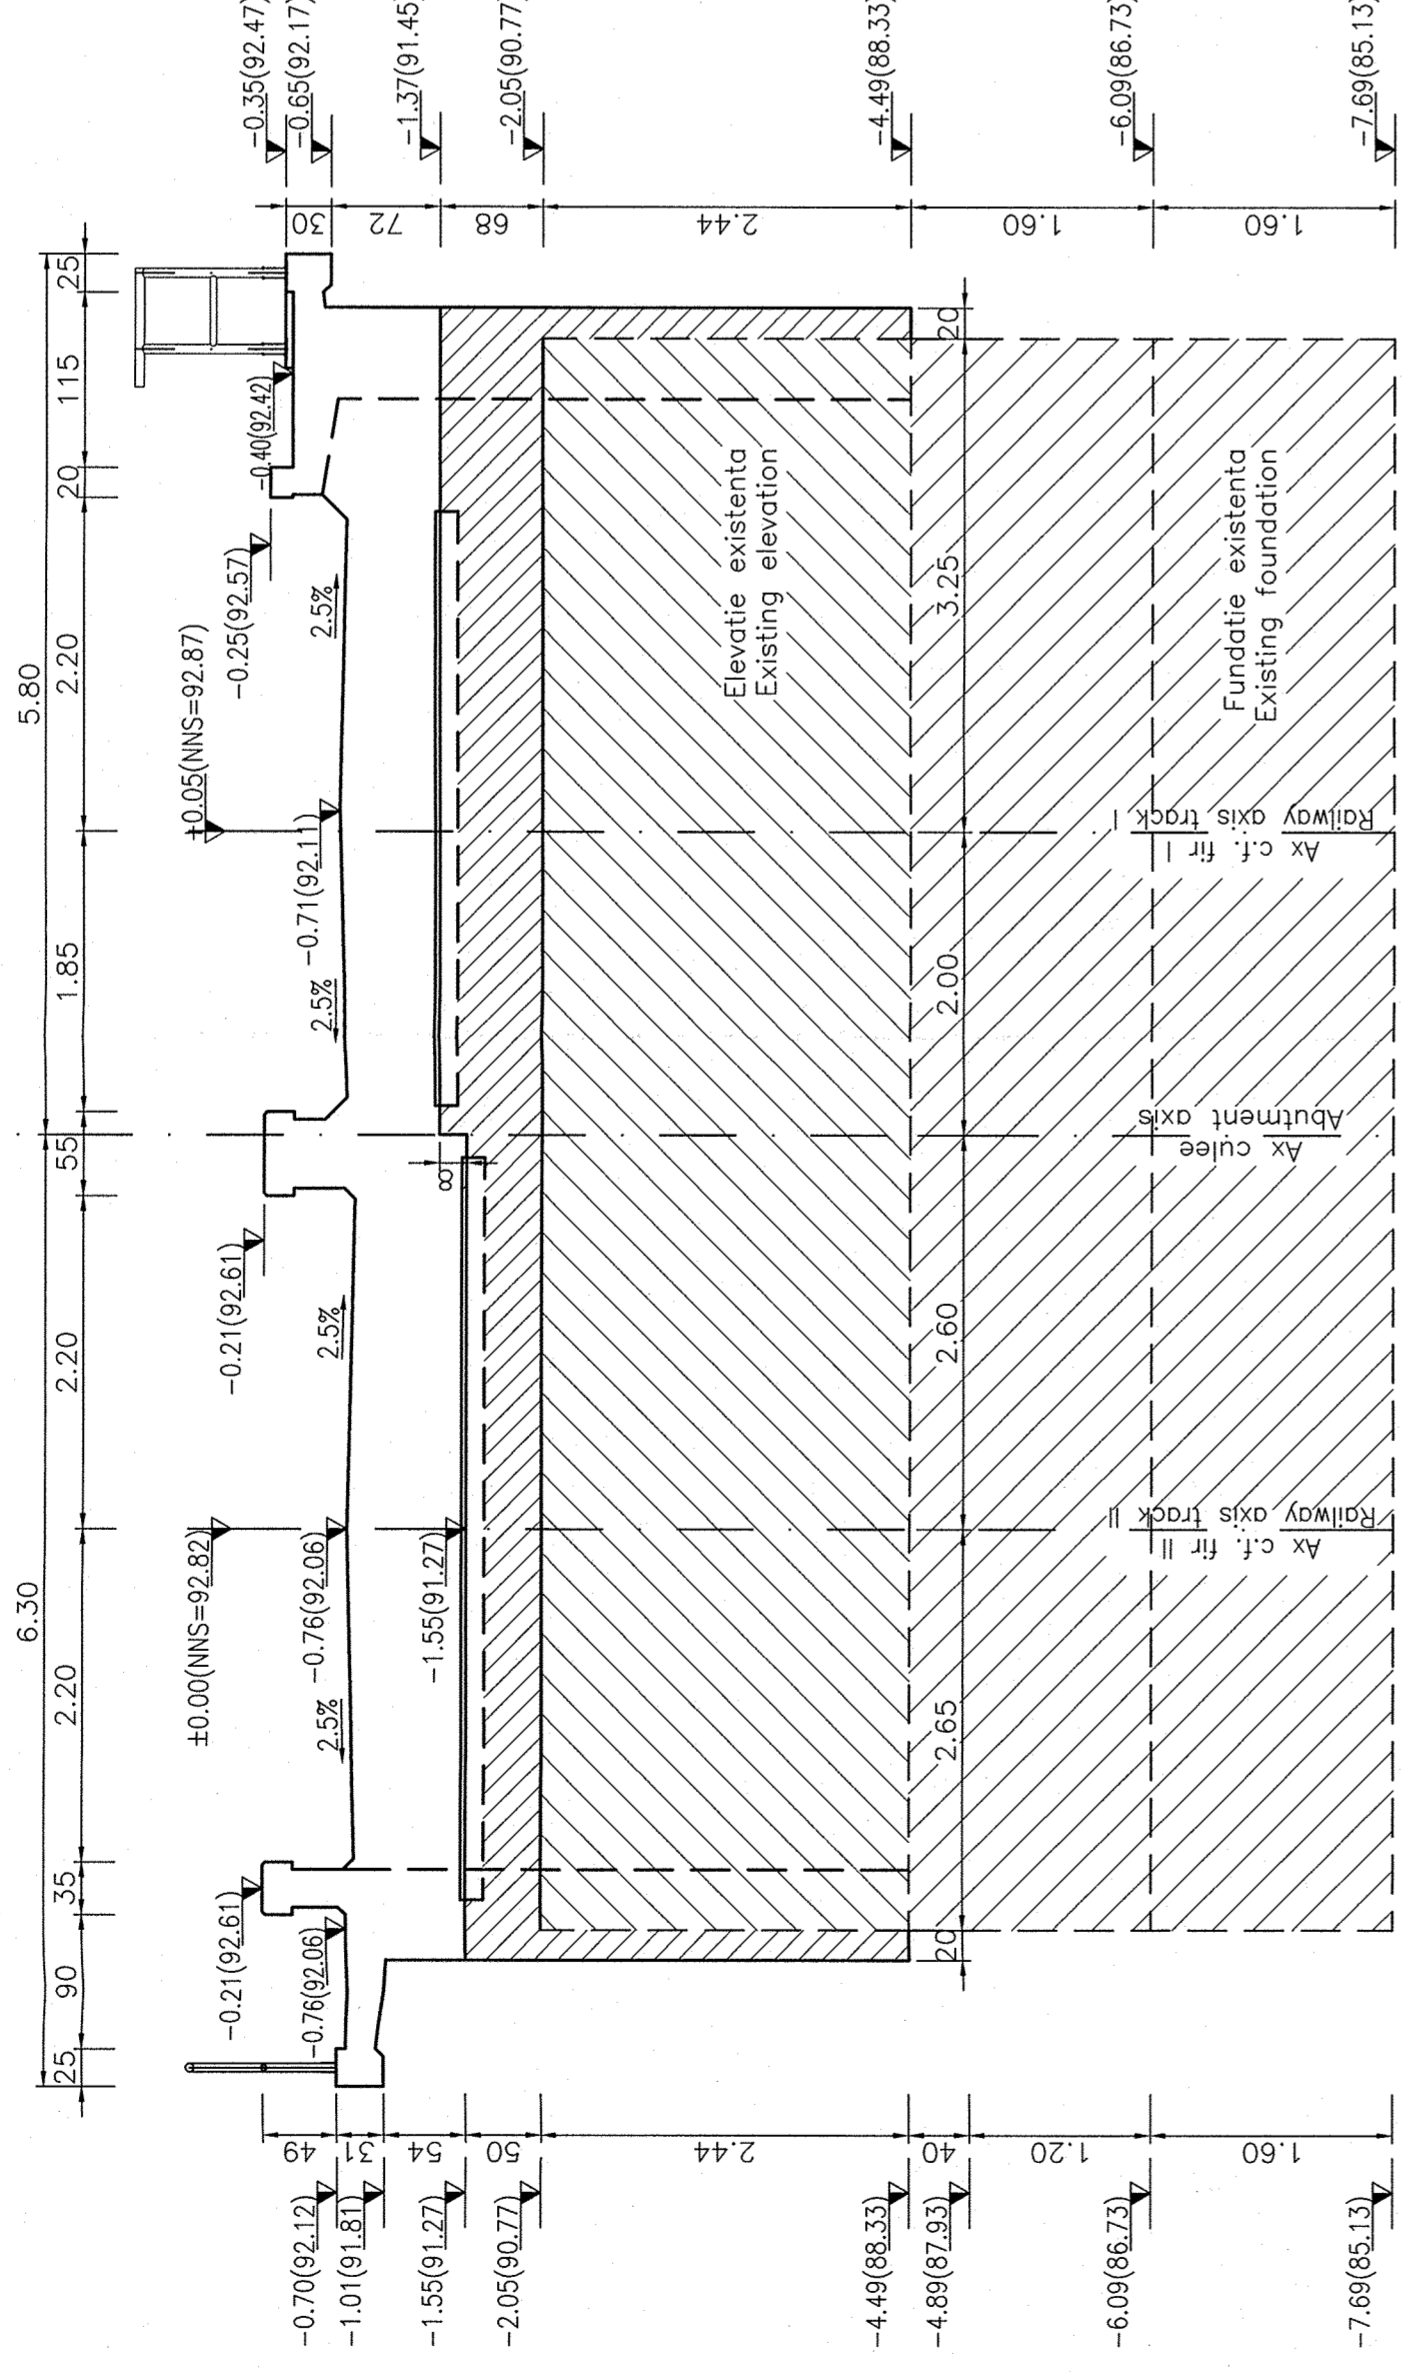


ROST CULEE-TABLER FIR II
DECK-ABUTMENT JOINT TRACK II

Sc. 1:20

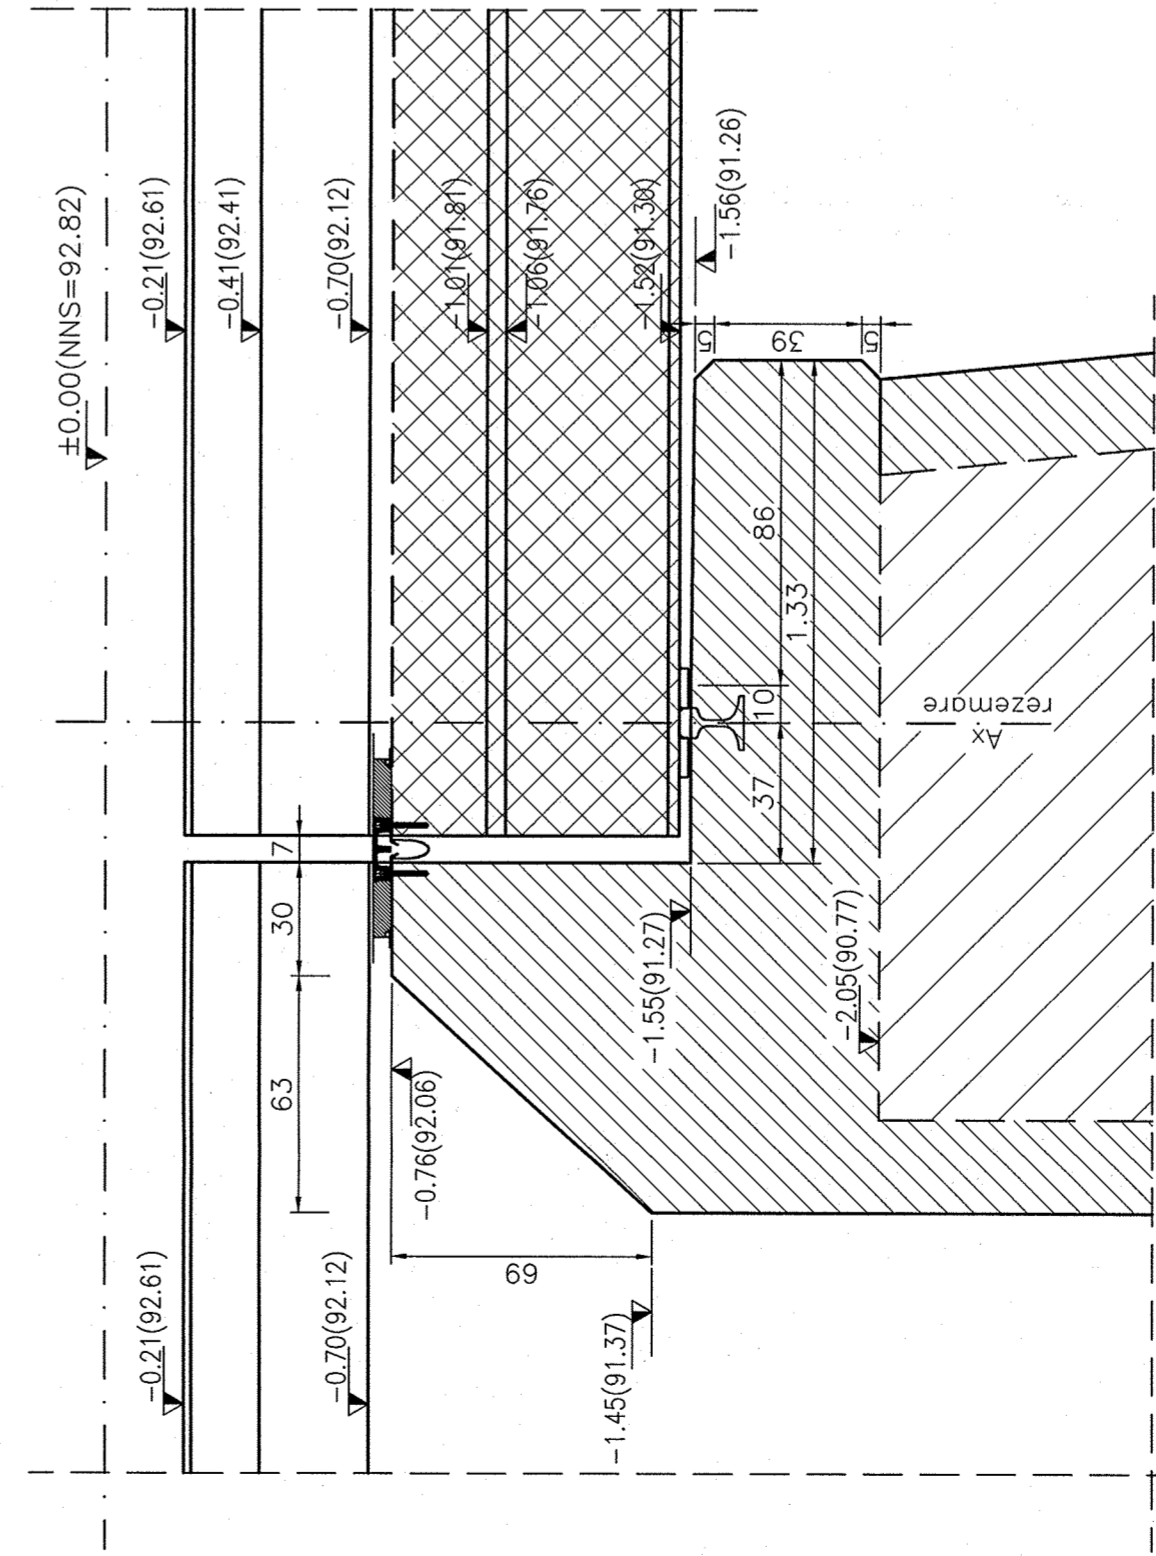


DETALIU "B" / "B" DETAIL

Sc. 1:20

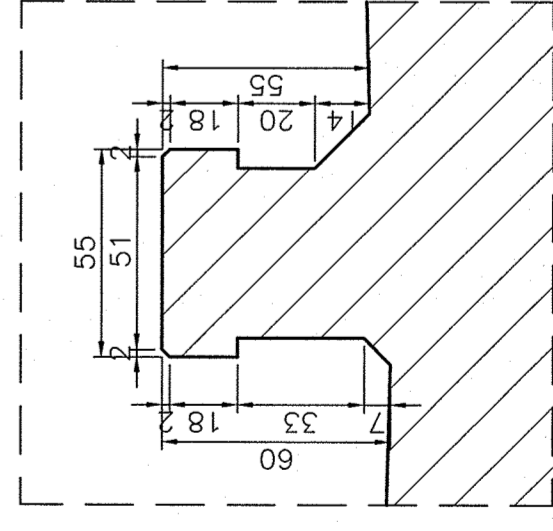


SECTIUNE C - C / C - C SECTION

Sc. 1:50

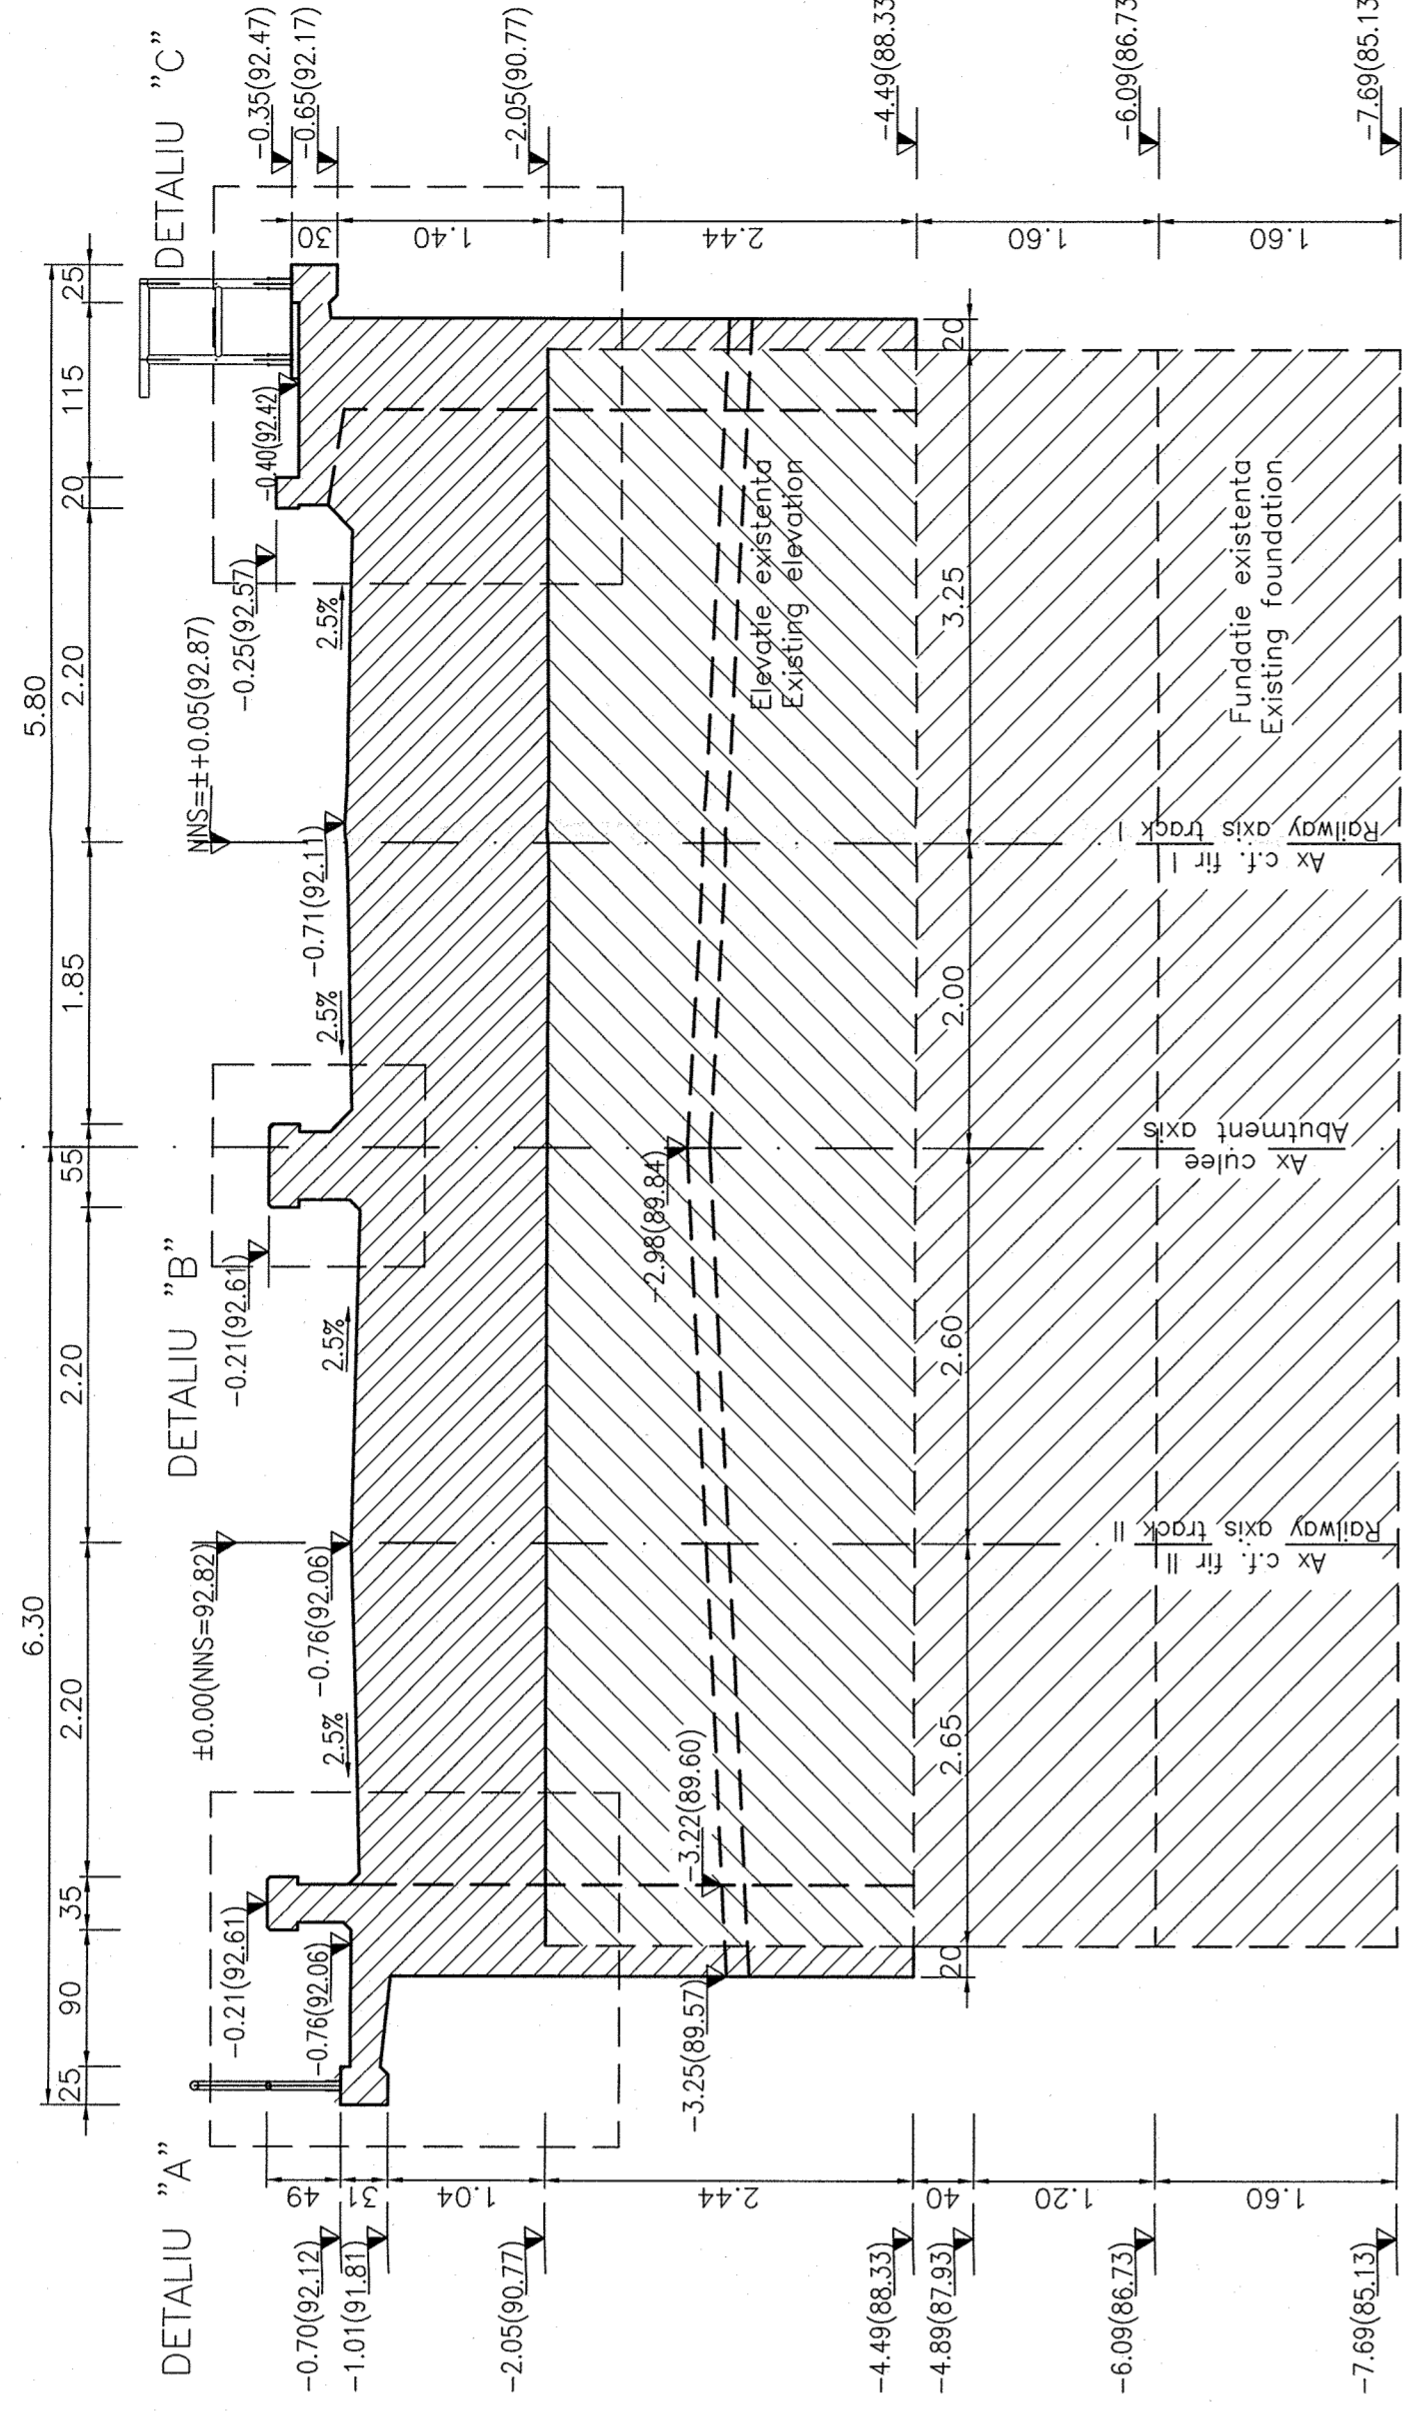


ROST CULEE-TABLER FIR II
DECK-ABUTMENT JOINT TRACK II

Sc. 1:20

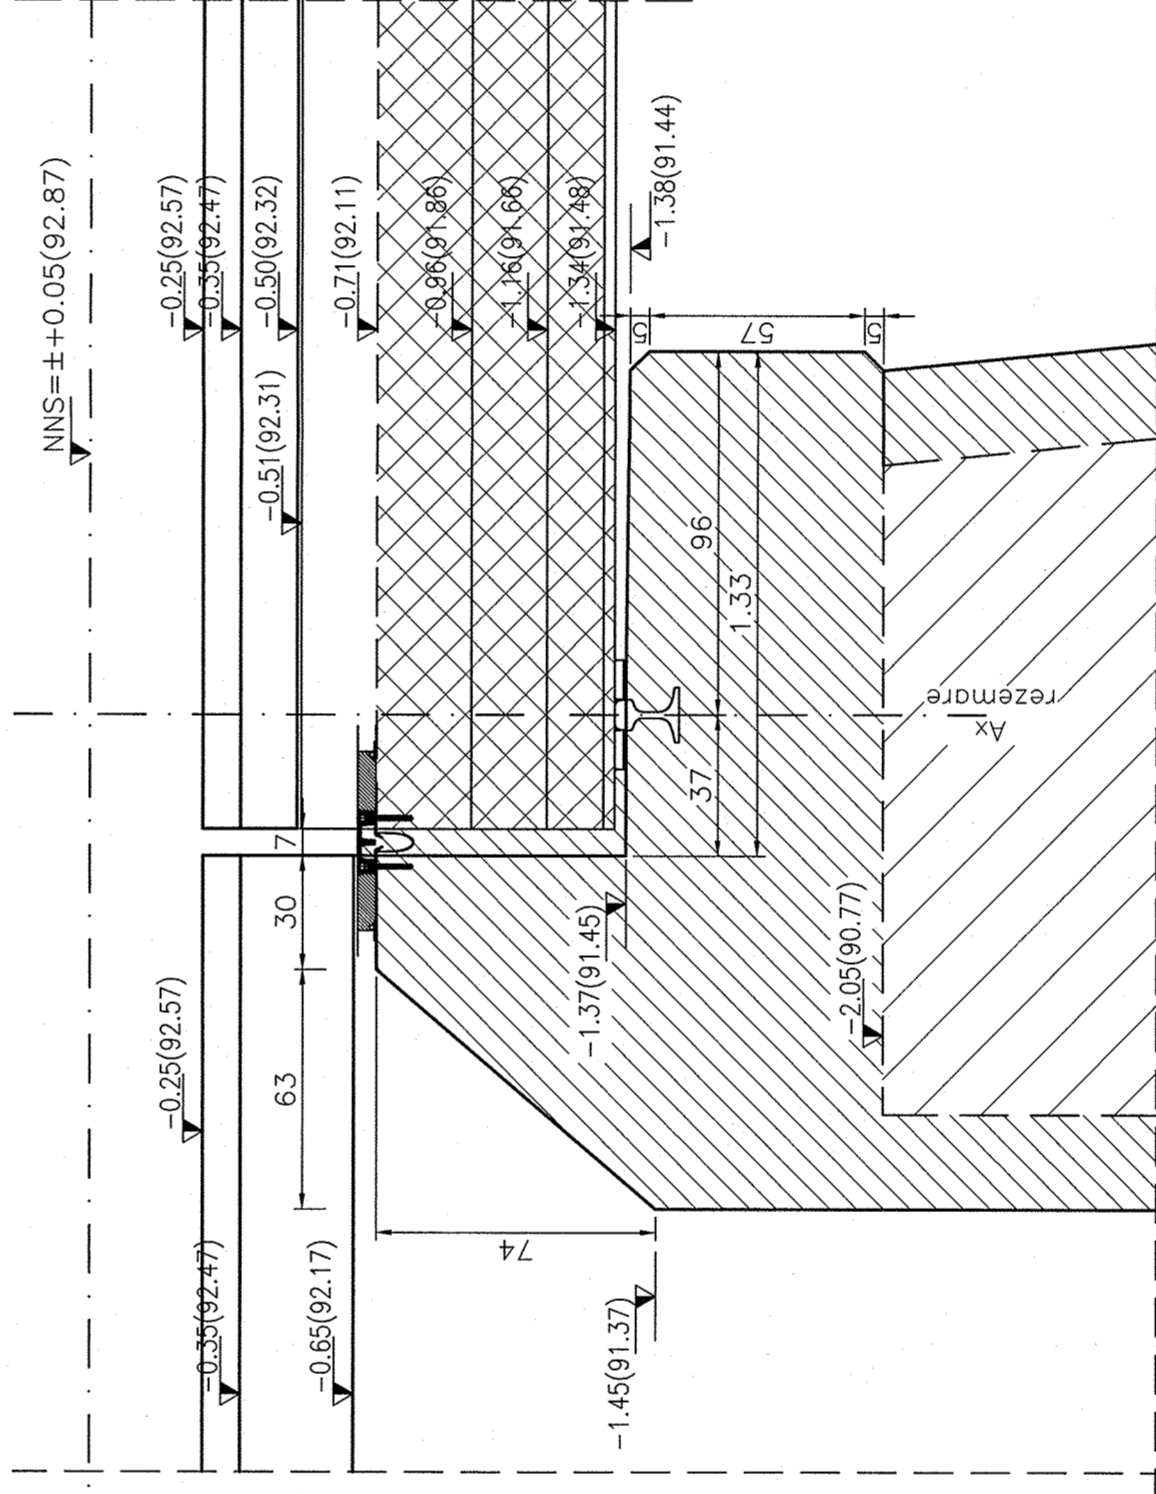


DETALIU "A" / "A" DETAIL

Sc. 1:20

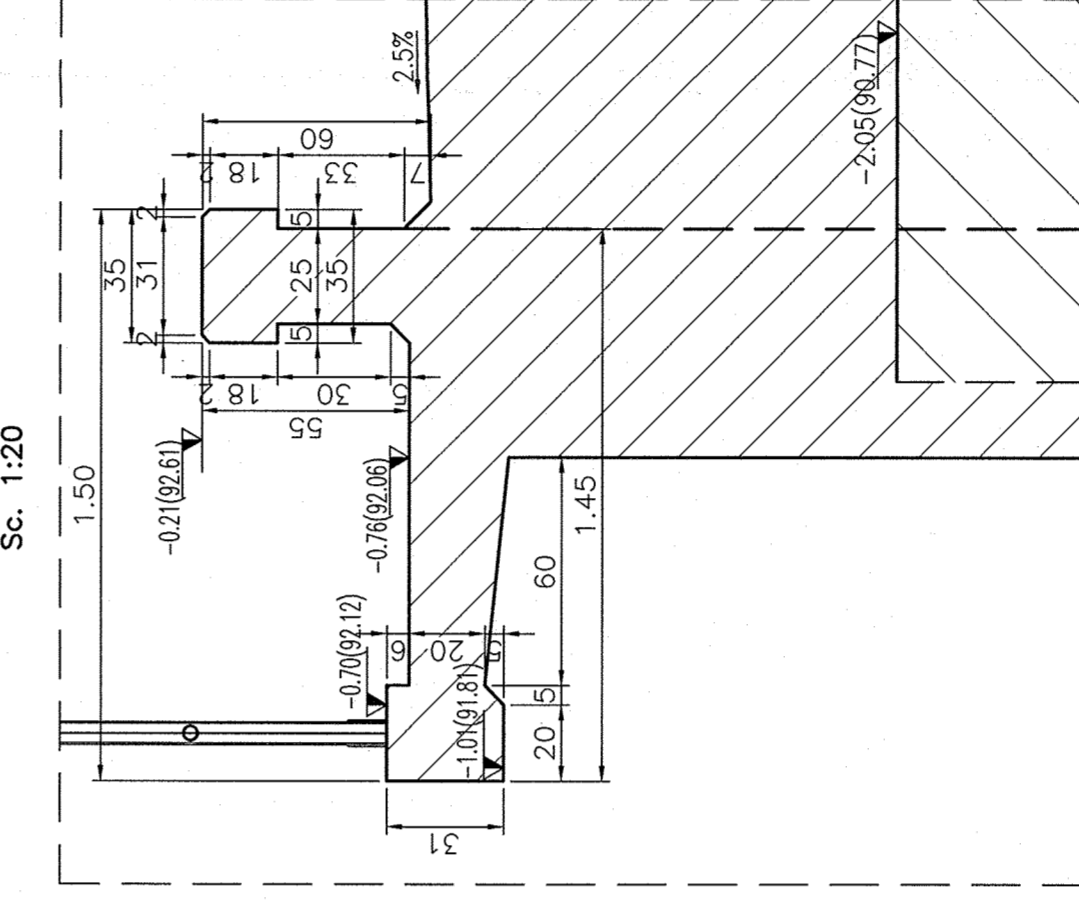

DETALIU "C" / "C" DETAIL

Sc. 1:20

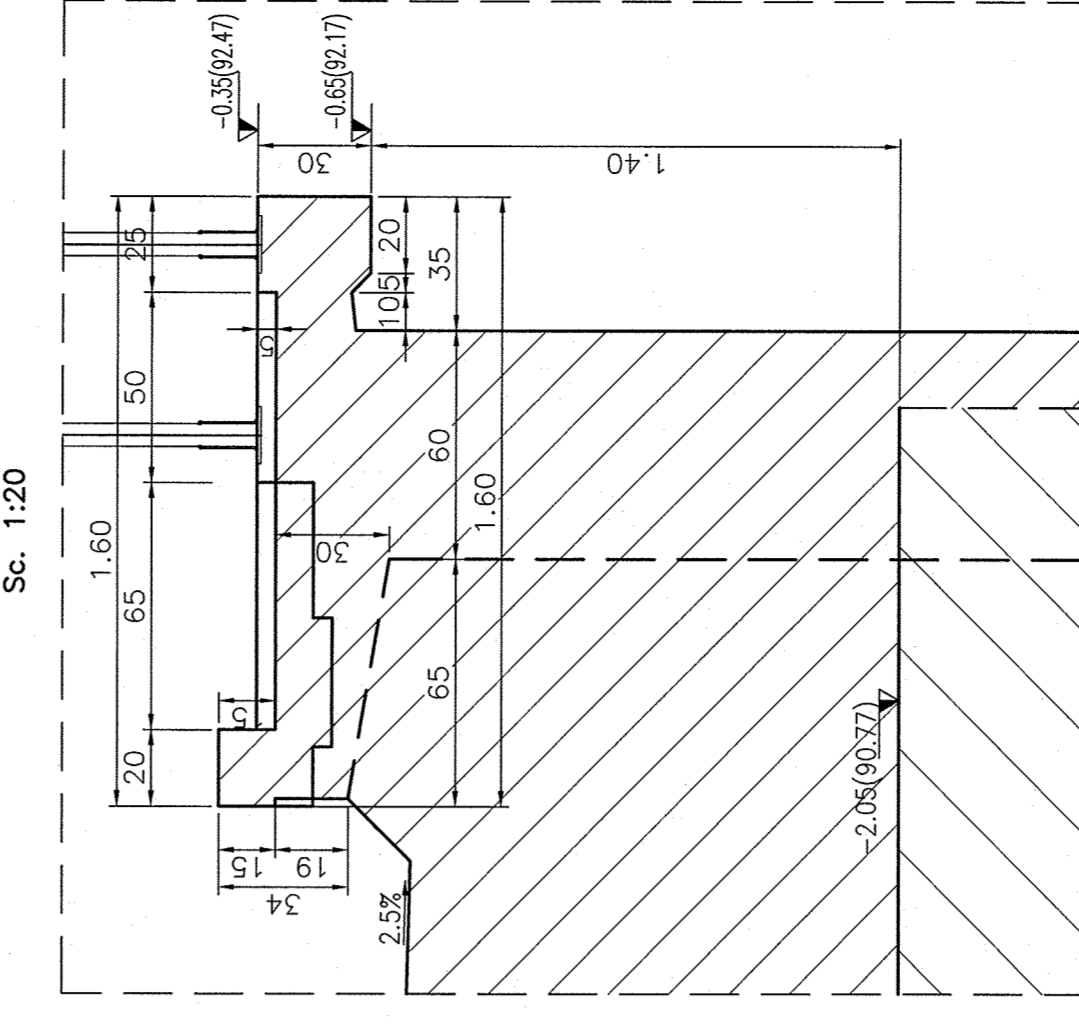


CERINTE DE DURABILITATE

- BETON ARMAT IN CUZINETI; ZID DE CARDĂ; ZIDURI ÎNTOARSE C.30/37; clasă de expunere XF3+XC3; A/C=0.45; agregat 0-16mm; Ciment CEM I-42.5R; consistența S2.
- BETON ARMAT CAMĂȘUIRE ELEVATIE, FUNDATIE SI GRINZI C.30/37; clasă de expunere XF3+XC3; A/C=0.45; agregat 0-32mm; Ciment CEM I-42.5R; consistența S2.
- BETON EXISTENT

DURABILITY REQUIREMENTS

- REINFORCED CONCRETE IN CUSHIONS, INVERTED WALLS, AND GUARD WALL C.30/37; exposure class XF3+XC3; A/C=0.45; aggregates 0-16mm; Cement CEM I-42.5R; slump S2.
- REINFORCED CONCRETE IN ELEVATION COATING C.30/37; exposure class XF3+XC3; A/C=0.45; aggregates 0-32mm; Cement CEM I-42.5R; slump S2.
- REINFORCED CONCRETE IN FOUNDATIONS C25/30; exposure class XC4+XF3; A/C=0.55; aggregates Dmax 32mm; Cement CEM III/A 32.5; slump S2.
- EXISTENT CONCRETE

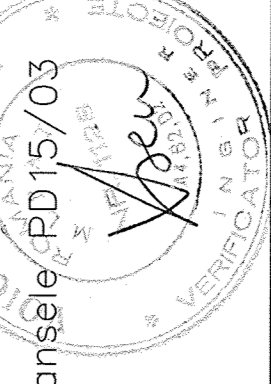

Prezenta planșa se citește împreună cu planșele PD15/03
This plan is related to plan PD15/03

B	Beneficiar	ROMANIAN RAILWAY NATIONAL COMPANY
A	Proiectant	prontec
	Verificator	Ing. Liviu Bucer
	Coordonator	Ing. Bogdan Sandu
	Șef echipă	Ing. Stelian Vere-Oros



