PLAN AMPLASAMENT/ SITE PLAN

Sc. 1:100

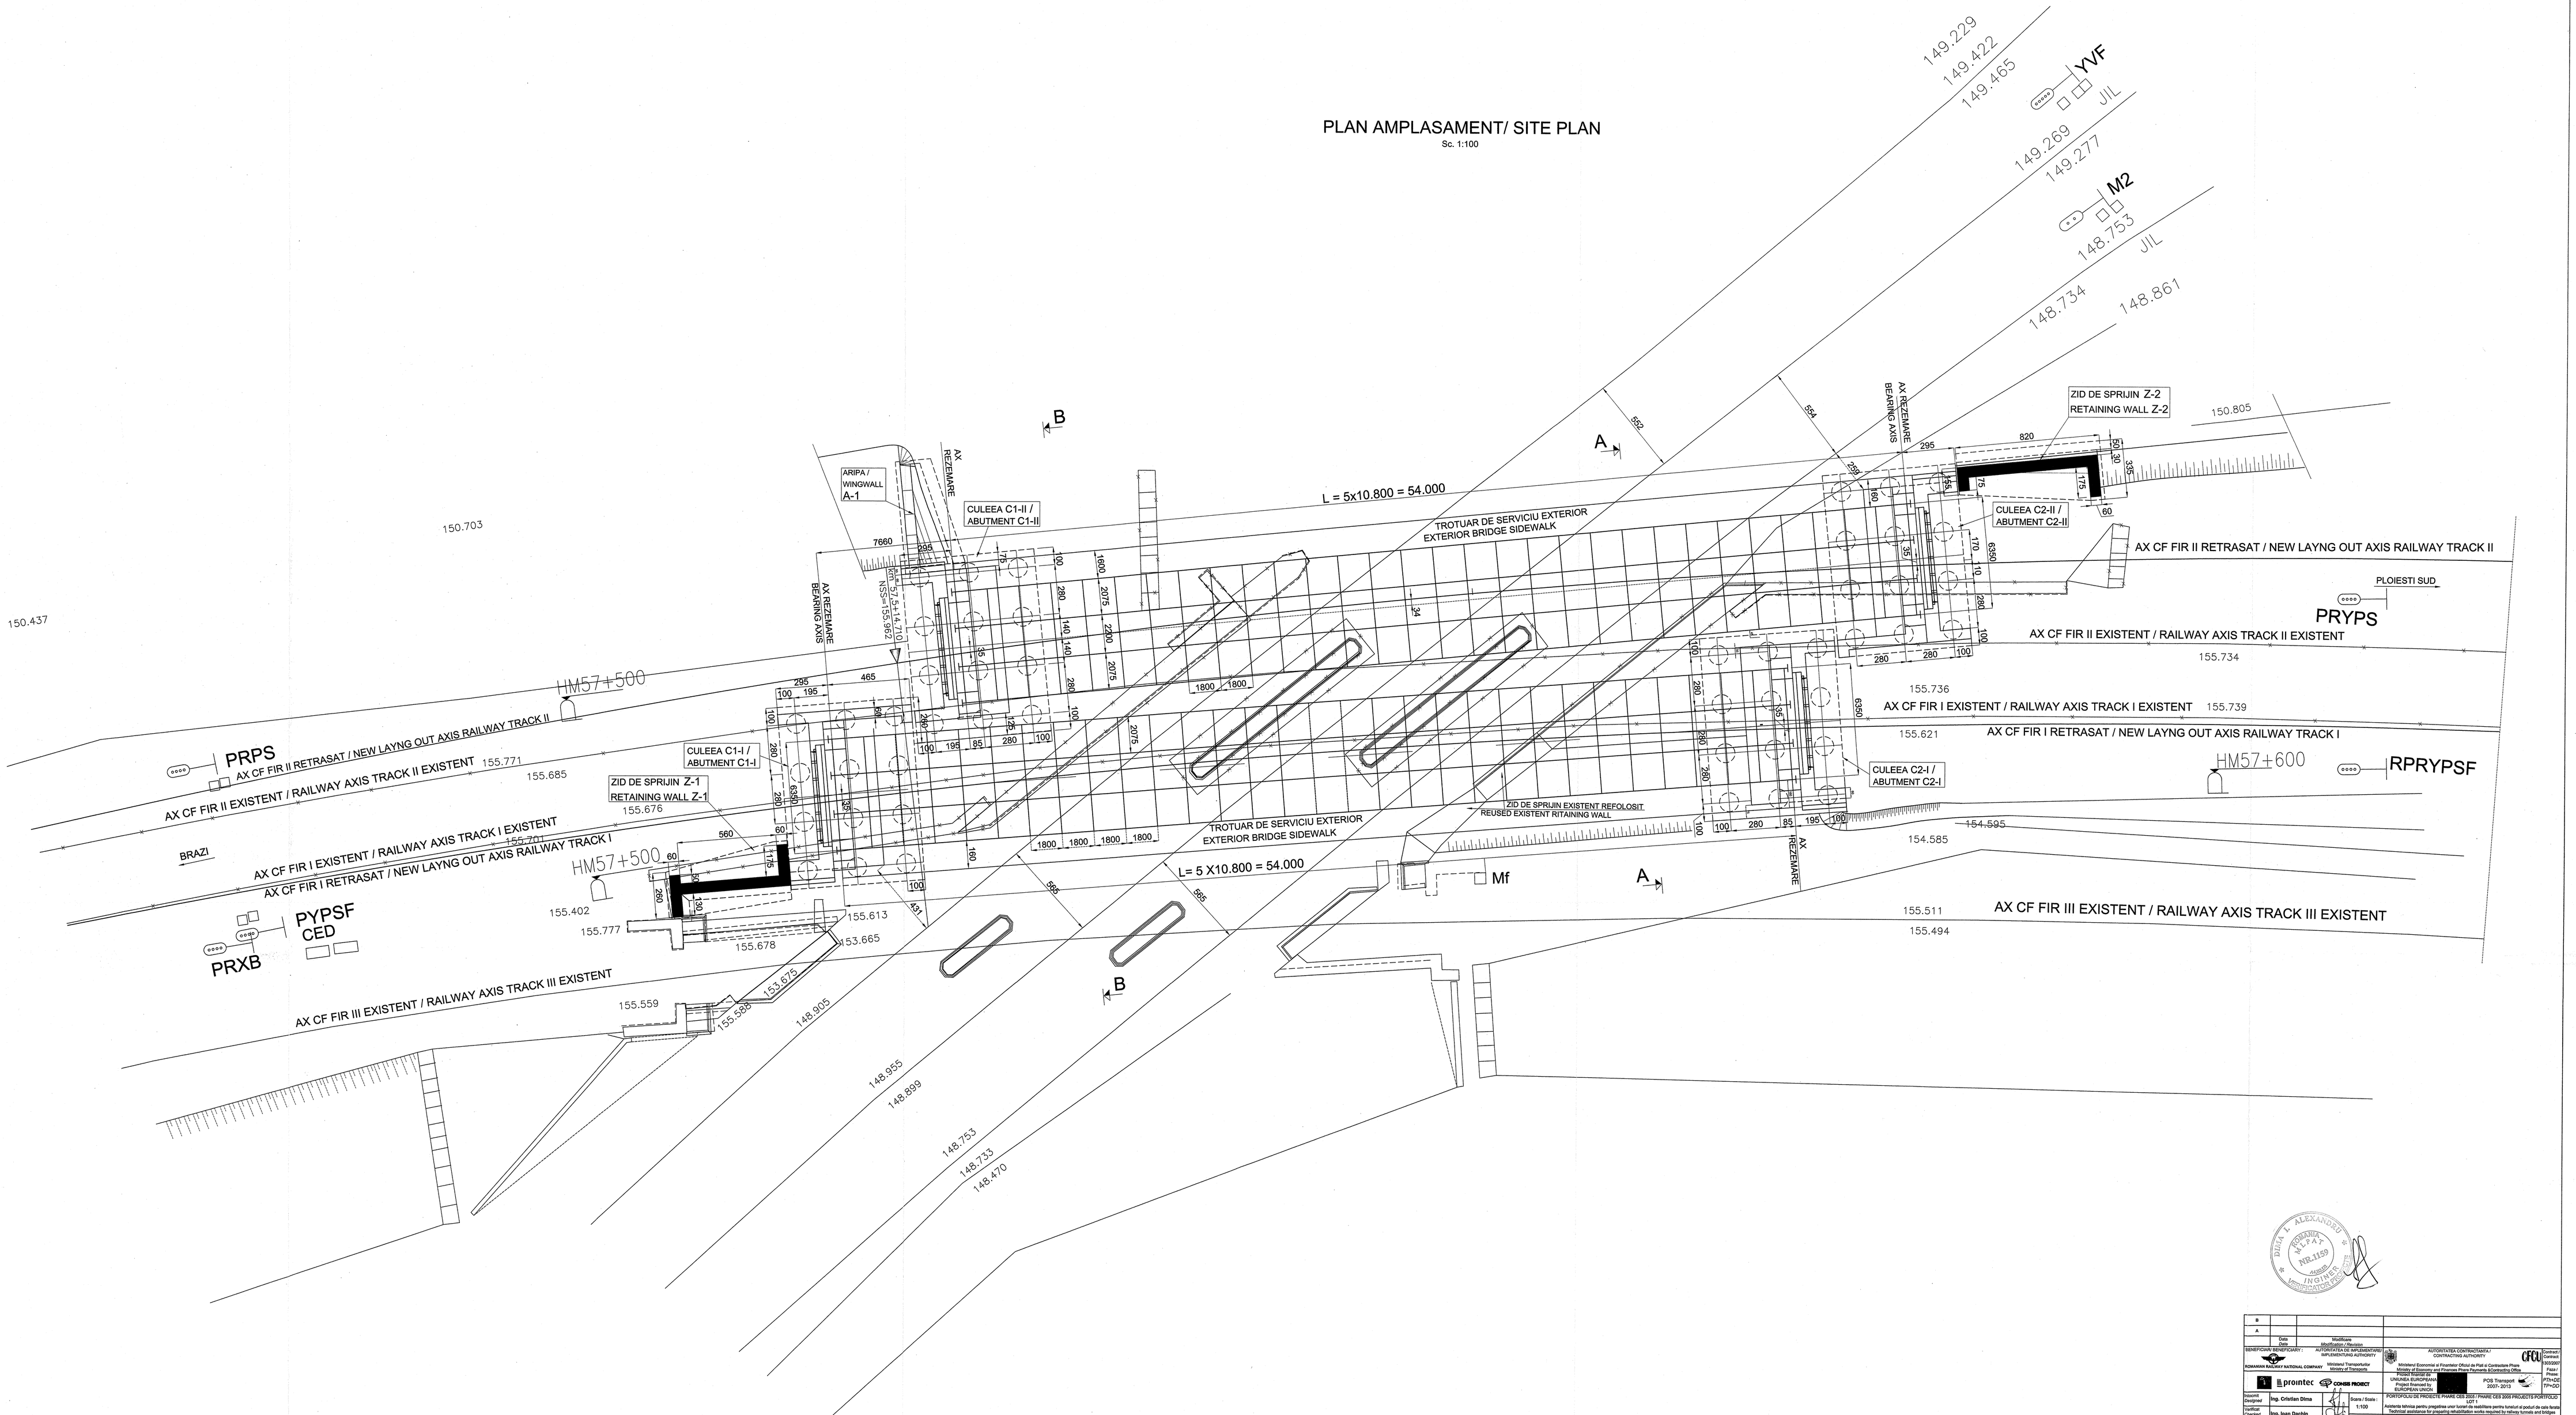

B					
A					
	Data Date	Modificare Modification			
BENEFICIAR / BENEFICIARY: COMPANIA NAȚIONALĂ CFR / ROMANIAN RAILWAY NATIONAL COMPANY		AUTORITATEA DE IMPLEMENTARE / IMPLEMENTING AUTHORITY: Ministerul Transporturilor / Ministry of Transport	AUTORITATEA CONTRACTANTĂ / CONTRACTING AUTHORITY: Ministerul Economiei și Finanțelor Oficiul de Plăți și Contractare Phare / Ministry of Economy and Finances Phare Payments &Contracting Office		Contract Contract 2003/005-551.03.01.07 Fișă / Sheet 1 / 1
		prointec CONSIS PROIECT	PROIECT FINANȚAT DE UNIUNEA EUROPEANĂ / Project financed by EUROPEAN UNION	POS Transport 2007-2013	ITH+O
Întocmit / Designed	Ing. Cristian Dima		PORTOFOLIU DE PROIECTE PHARE CES 2005 / PHARE CES 2005 PROJECTS PORTFOLIO		
Verificat / Checked	Ing. Ioan Dashin		Asistență tehnică pentru pregătirea unor lucrări de reabilitare pentru tuneluri și poduri de cale ferată / Technical assistance for preparing rehabilitation works required by railway tunnels and bridges		
Șef proiect / Team leader	Ing. Stefan Vara-Grec	Data / Date: 05.2009	Denumire desen / Drawing Title: Reabilitare tunel Nr.1 Sinaia - Podul Înalt km 151+000 - km 151+600 linia CF Ploiești Vest - Predeal / Rehabilitation of tunnel No.1 Sinaia - Podul Înalt km 151+000 - km 151+600 railway line CF Ploiești Vest - Predeal Plan Situație km 57+500 / Plan Situation km 57+500	Cod desen / Drawing Code: PD 21	Nr / No. 02
			PLAN AMPLASAMENT / SITE PLAN		