



ELEVATIE SUBANSAMBLU TI-1-A
ELEVATION SUBASSEMBLY TI-1-A

Sc. 1:10

 


SECTIUNE A - A / SECTION A - A

Sc. 1:10

 


VEDERE B - B / VIEW B - B

Sc. 1:10

 


SECTIUNE D - D / SECTION D - D

Sc. 1:10

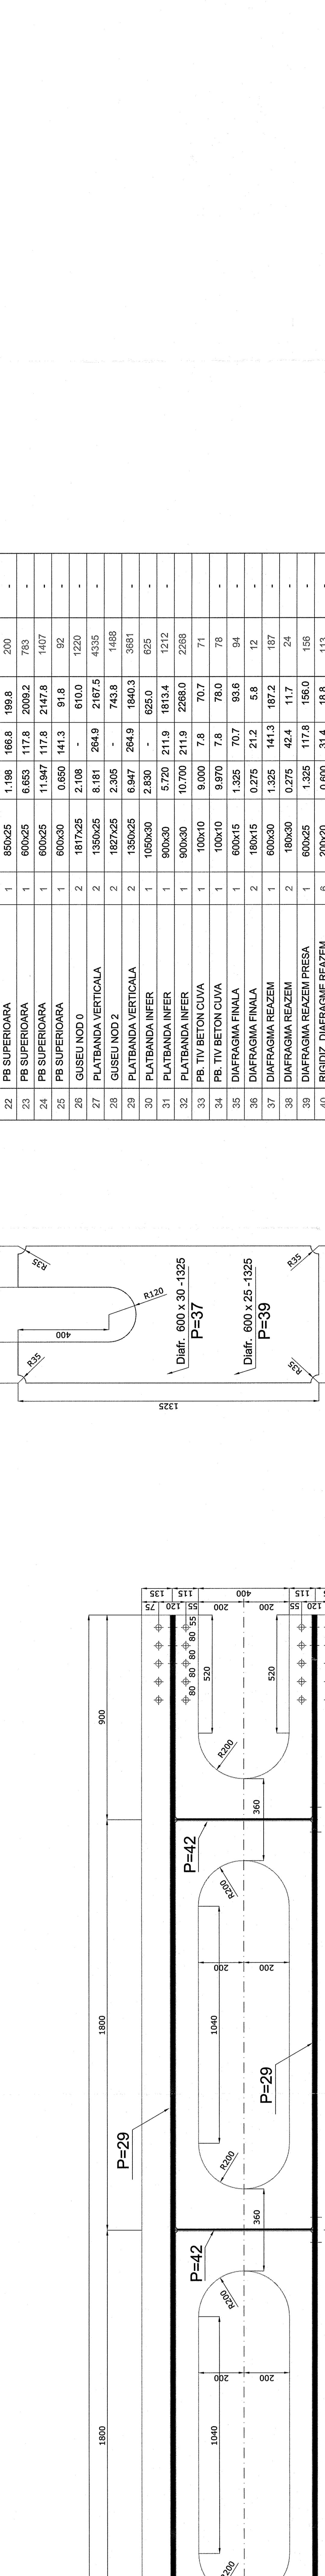


SECTIUNE E - E

Sc. 1:10

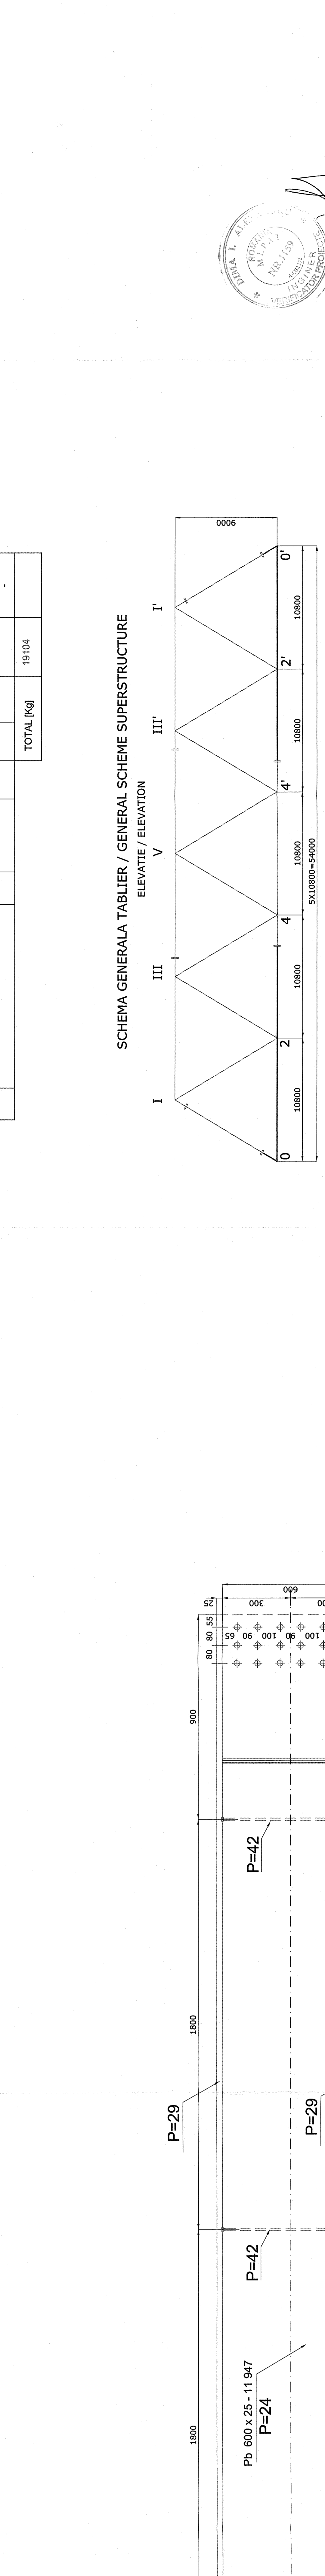

SECTIUNE F - F / SECTION F - F

Sc. 1:10

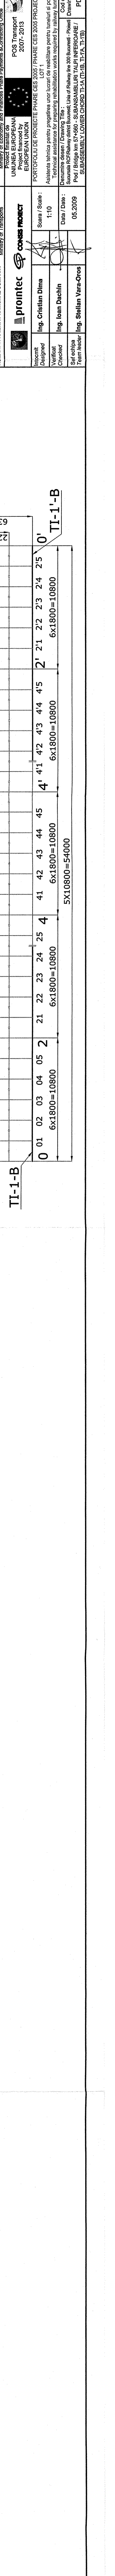

EVALUAREA MATERIALULUI METALIC PENTRU SUBANSAMBLU TI-1-A (1 BUC)
EVALUATION OF METALLIC MATERIALS FOR SUBASSEMBLY TI-1-A (1 PIECE)

