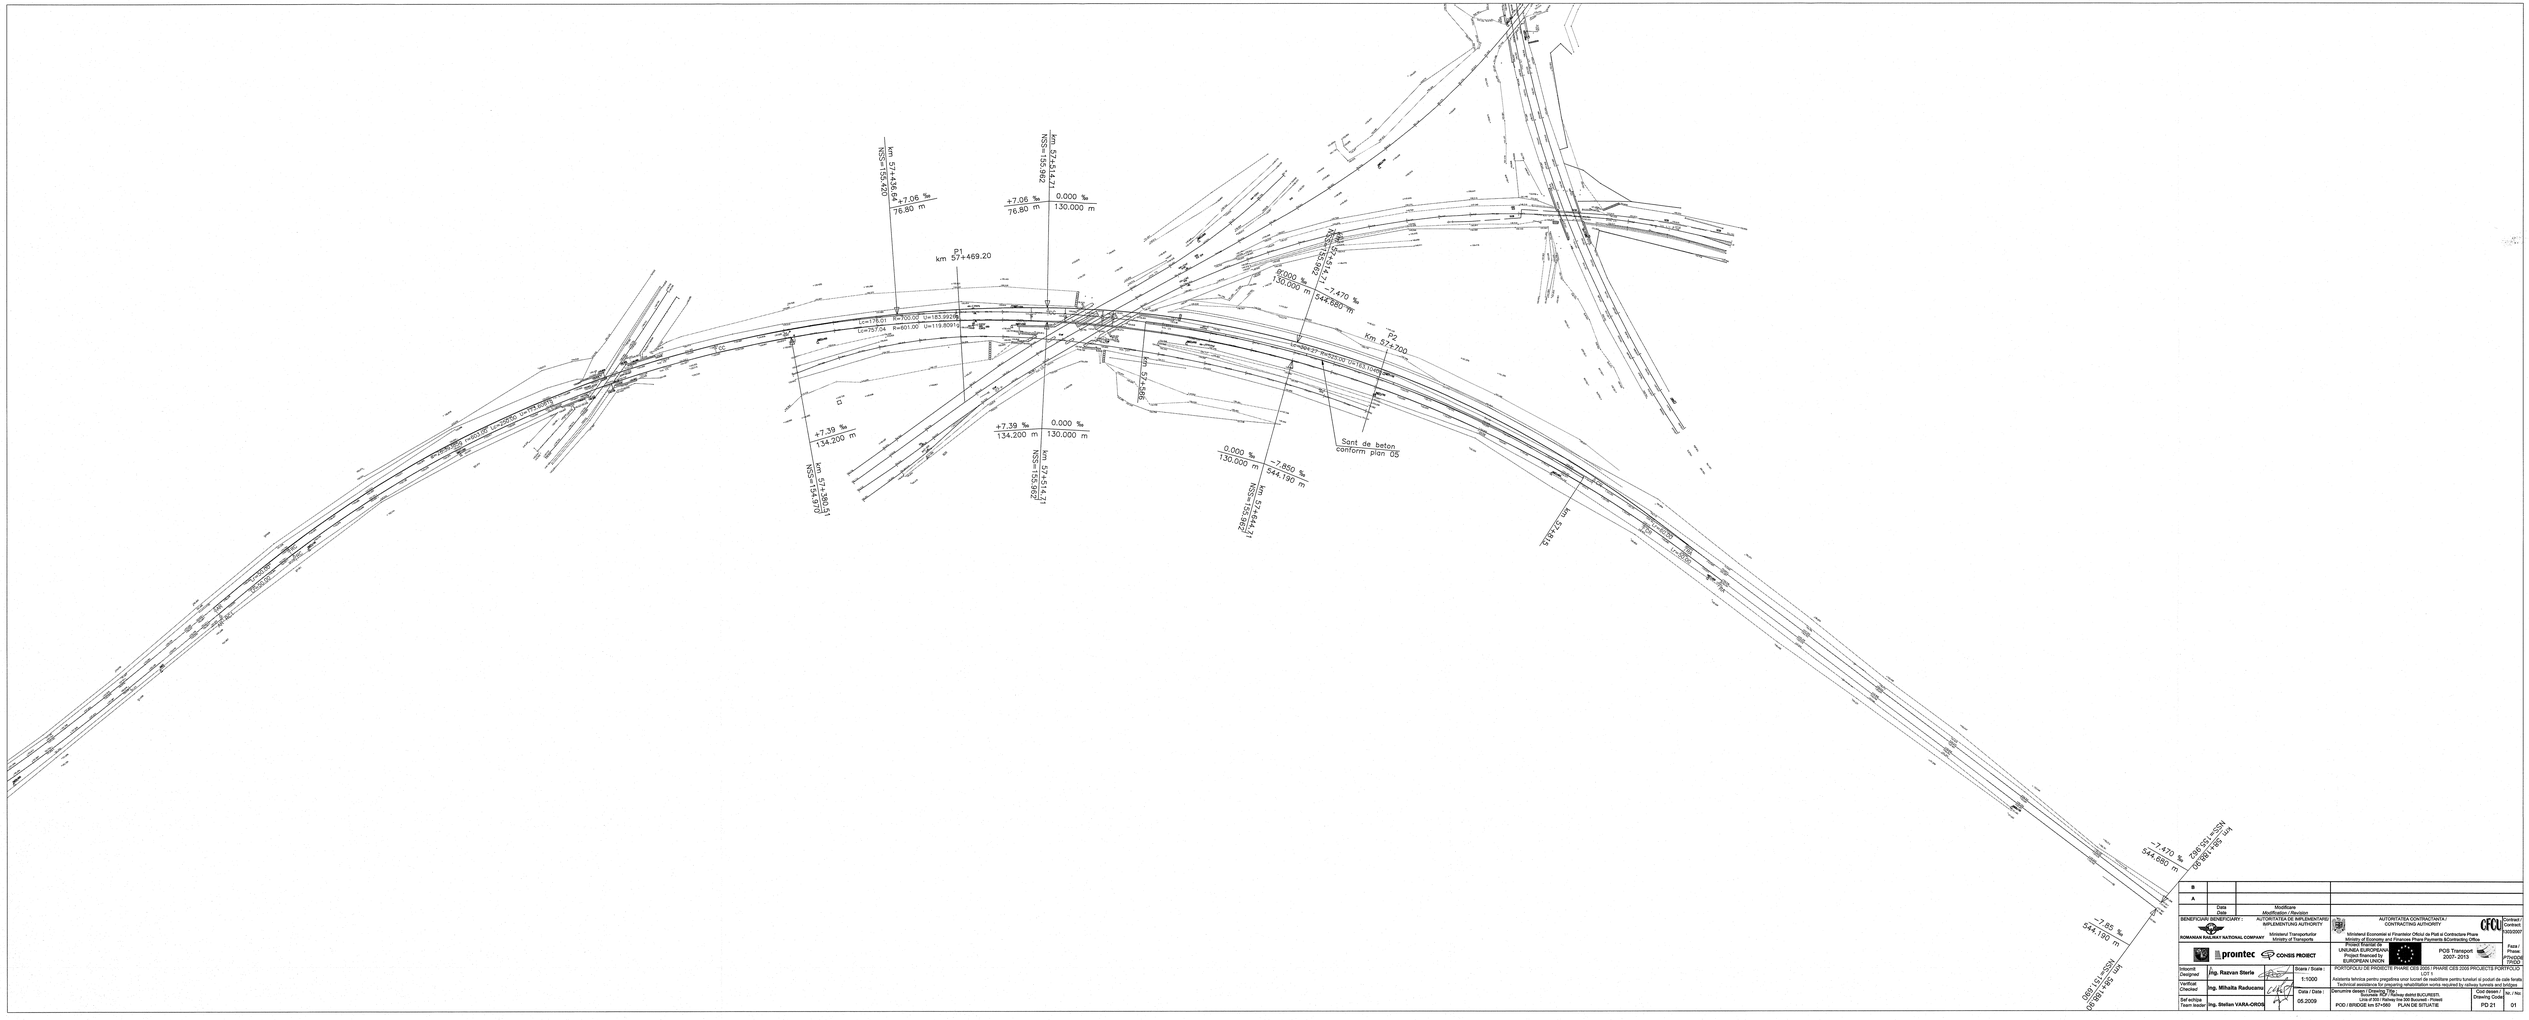
km 57+514.77
NSS=155.962
km 57+580.51
NSS=154.970
km 57+586.
km 57+700
km 57+815.
P1
km 57+469.20
P2
km 57+700
+7.06 ‰
76.80 m
0.000 ‰
130.000 m
+7.39 ‰
134.200 m
-7.850 ‰
544.190 m
-7.470 ‰
544.680 m
-7.85 ‰
544.190 m
Sant de beton conform plan 05
Lc=178.01 R=700.00 Lu=183.99316
Lc=757.04 R=601.00 Lu=119.80915
Lc=1.57 R=2.00 Lu=1.57080
