


SECTIUNE LONGITUDINALA

SCARA 1:200




DECLIVITATI %

NUMAR INEL	INEL 1	INEL 2	INEL 3	INEL 4	INEL 5	INEL 6	INEL 7	INEL 8	INEL 9	INEL 10	INEL 11	INEL 12	INEL 13	INEL 14	INEL 15	INEL 16	INEL 17	INEL 18	INEL 19	INEL 20	INEL 21	INEL 22	INEL 23	INEL 24	INEL 25	INEL 26	INEL 27	INEL 28	INEL 29	INEL 30	INEL 31	INEL 32	INEL 33	INEL 34	INEL 35	INEL 36	INEL 37	INEL 38	INEL 39	INEL 40	INEL 41	INEL 42	P2
LUNGIME INEL	6.84	5.19	7.70	5.26	4.96	5.83	5.16	5.05	7.00	3.80	9.95	4.90	4.05	4.45	5.29	5.39	5.61	5.59	4.70	5.77	5.79	7.79	6.37	5.73	5.30	5.44	5.35	5.21	5.17	4.44	5.50	5.50	7.33	3.50	6.00	6.10	4.00	2.00	2.50	2.00	11.60		
LUNGIME Km.	

RELEVUL DESFASURAT AL INTRADOSULUI CU CARTAREA DEFECTELOR APARENTE SI A LUCRARILOR DE REABILITARE

SCARA 1:200



NOTA

- Prezentul plan a fost întocmit în baza următoarelor date:
 - Profilul în lung Topo
 - Referat geotehnic nr. F4.4.3.-03 din septembrie 2009
 - Expertiza tehnica nr.3 din 18.04.2008
- Lucrările prevăzute a se executa sunt următoarele:
 - Repararea partiții a șanțurilor de la exterior
 - Lucrări de etanșare-consolidare pe zona boltii sau a plăcilor drepte cu injecții intramurale cu rășini poliuretactice
 - Betonarea golurilor din zidărie
 - Refacerea rosturilor dintre molaone
 - Drum tehnologic ;
- Lucrările se executa în închideri pe zona boltii partiiale de circulație de 6 ore pe zi.
- Lucrările executate vor fi urmarite în timp conform prevederilor Normativului privind comportarea în timp a construcțiilor P130-99.

LEGENDA LUCRARI

- IE Injecții de etansare intramurale
- IEE Injecții de etansare la extrados
- IF Injecția fisurilor
- BG Zone betonare goluri
- EM Eroziune superficială molaone
- RD Rost deschiș
- RM Refacerea rosturilor
- RM difuzarea molaone

LEGENDA

- Umed
- G Gol
- C Gol carotiera
- Fibra longitudinală
- Rosturi spaltate între molaone
- Rost deschiș