




ELEVATIE INTERIOR LONJERON  
Scara 1:10

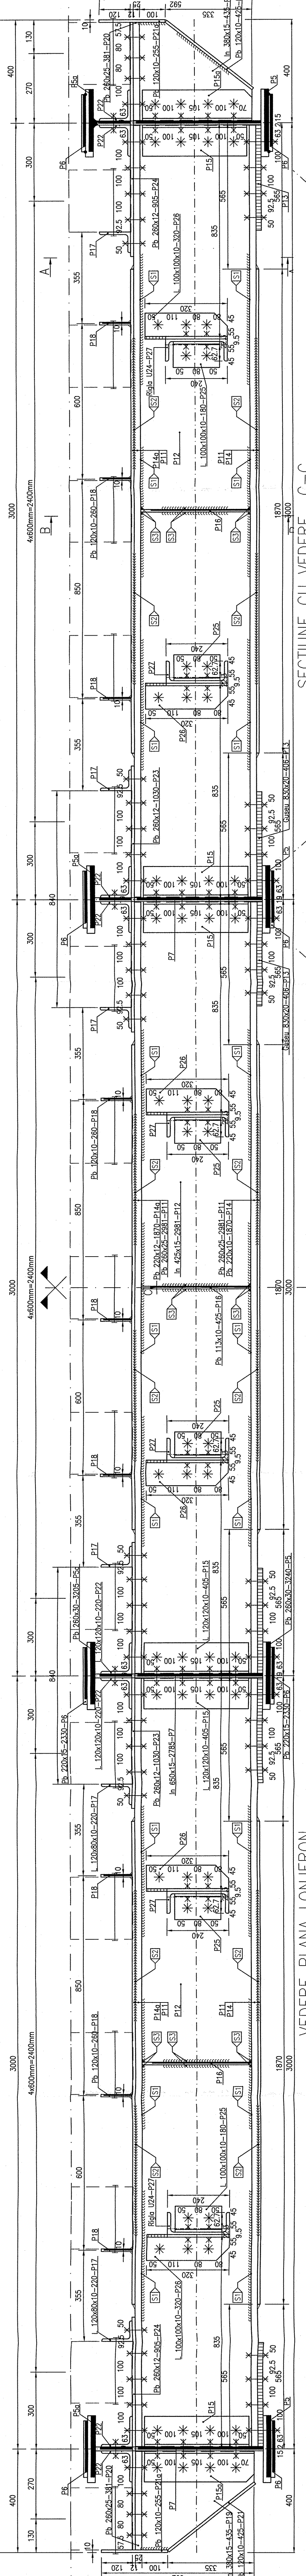


VEDERE PLANA LONJERON  
Scara 1:10

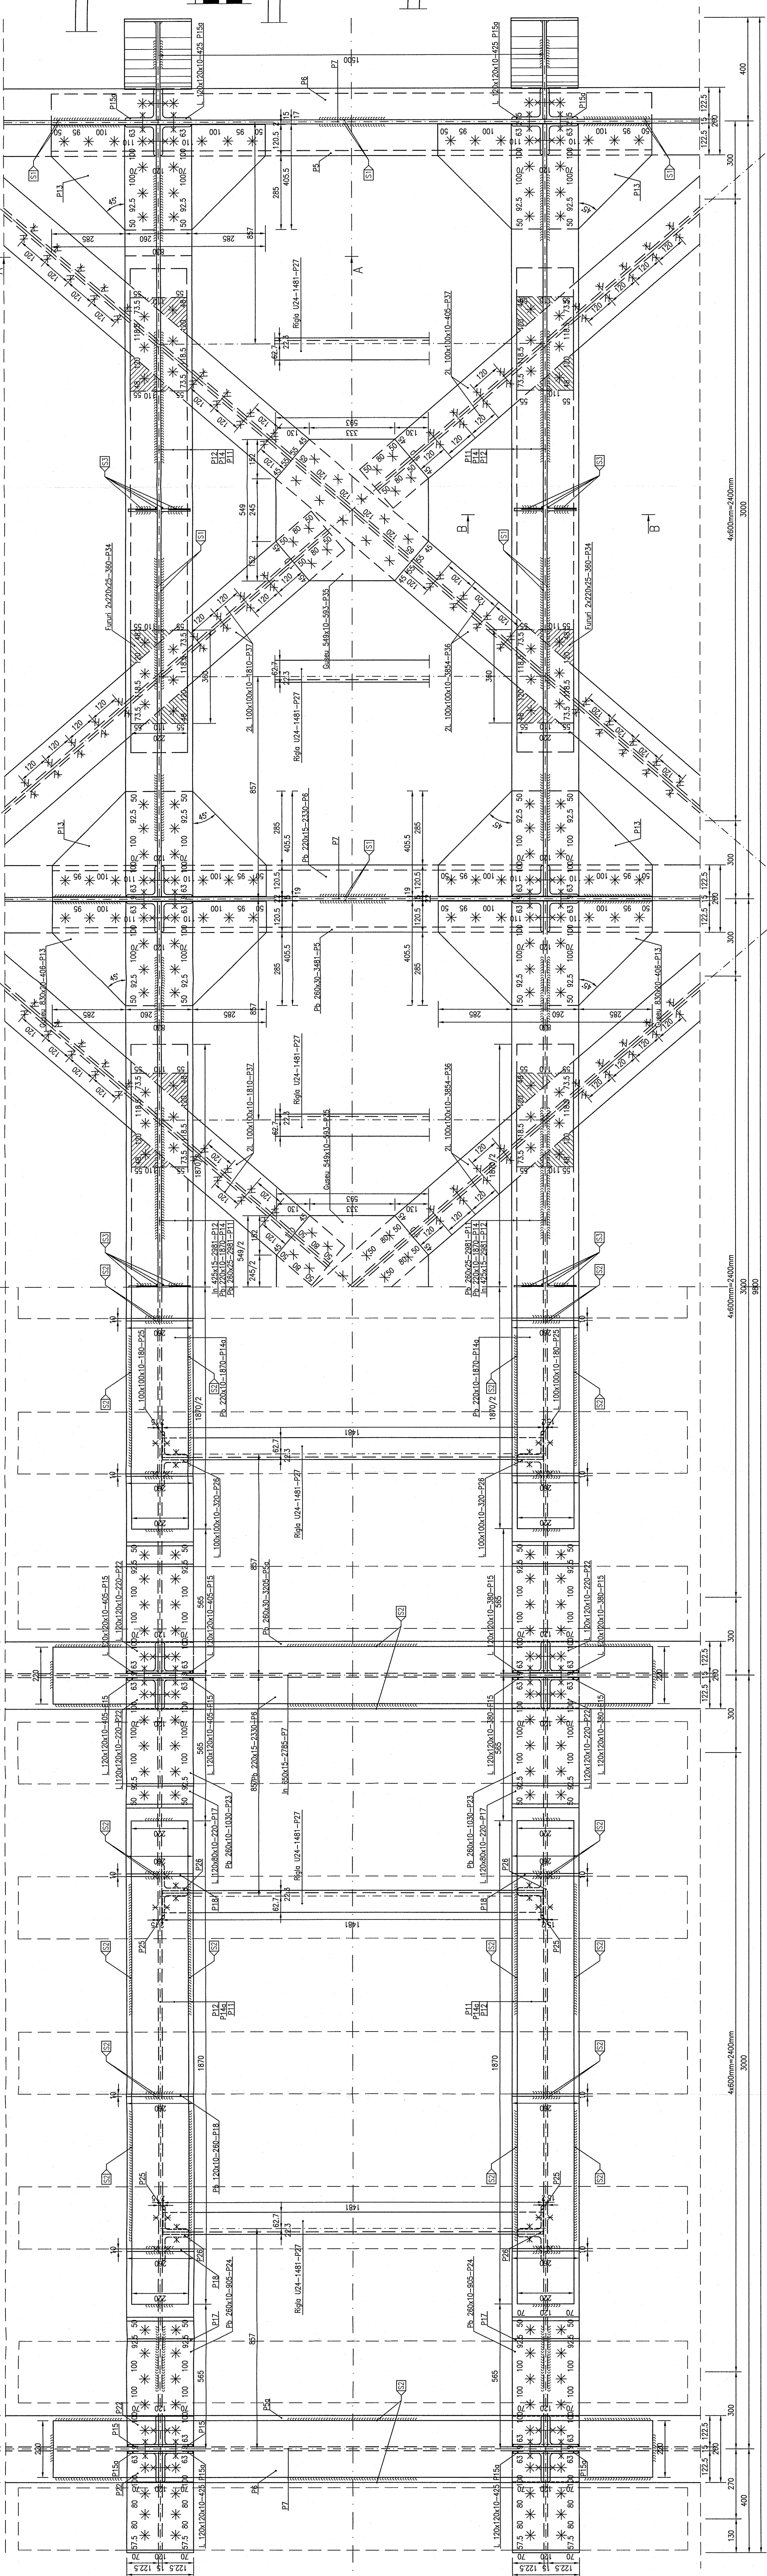


SECTIONE CU VEDERE C-C  
Scara 1:10

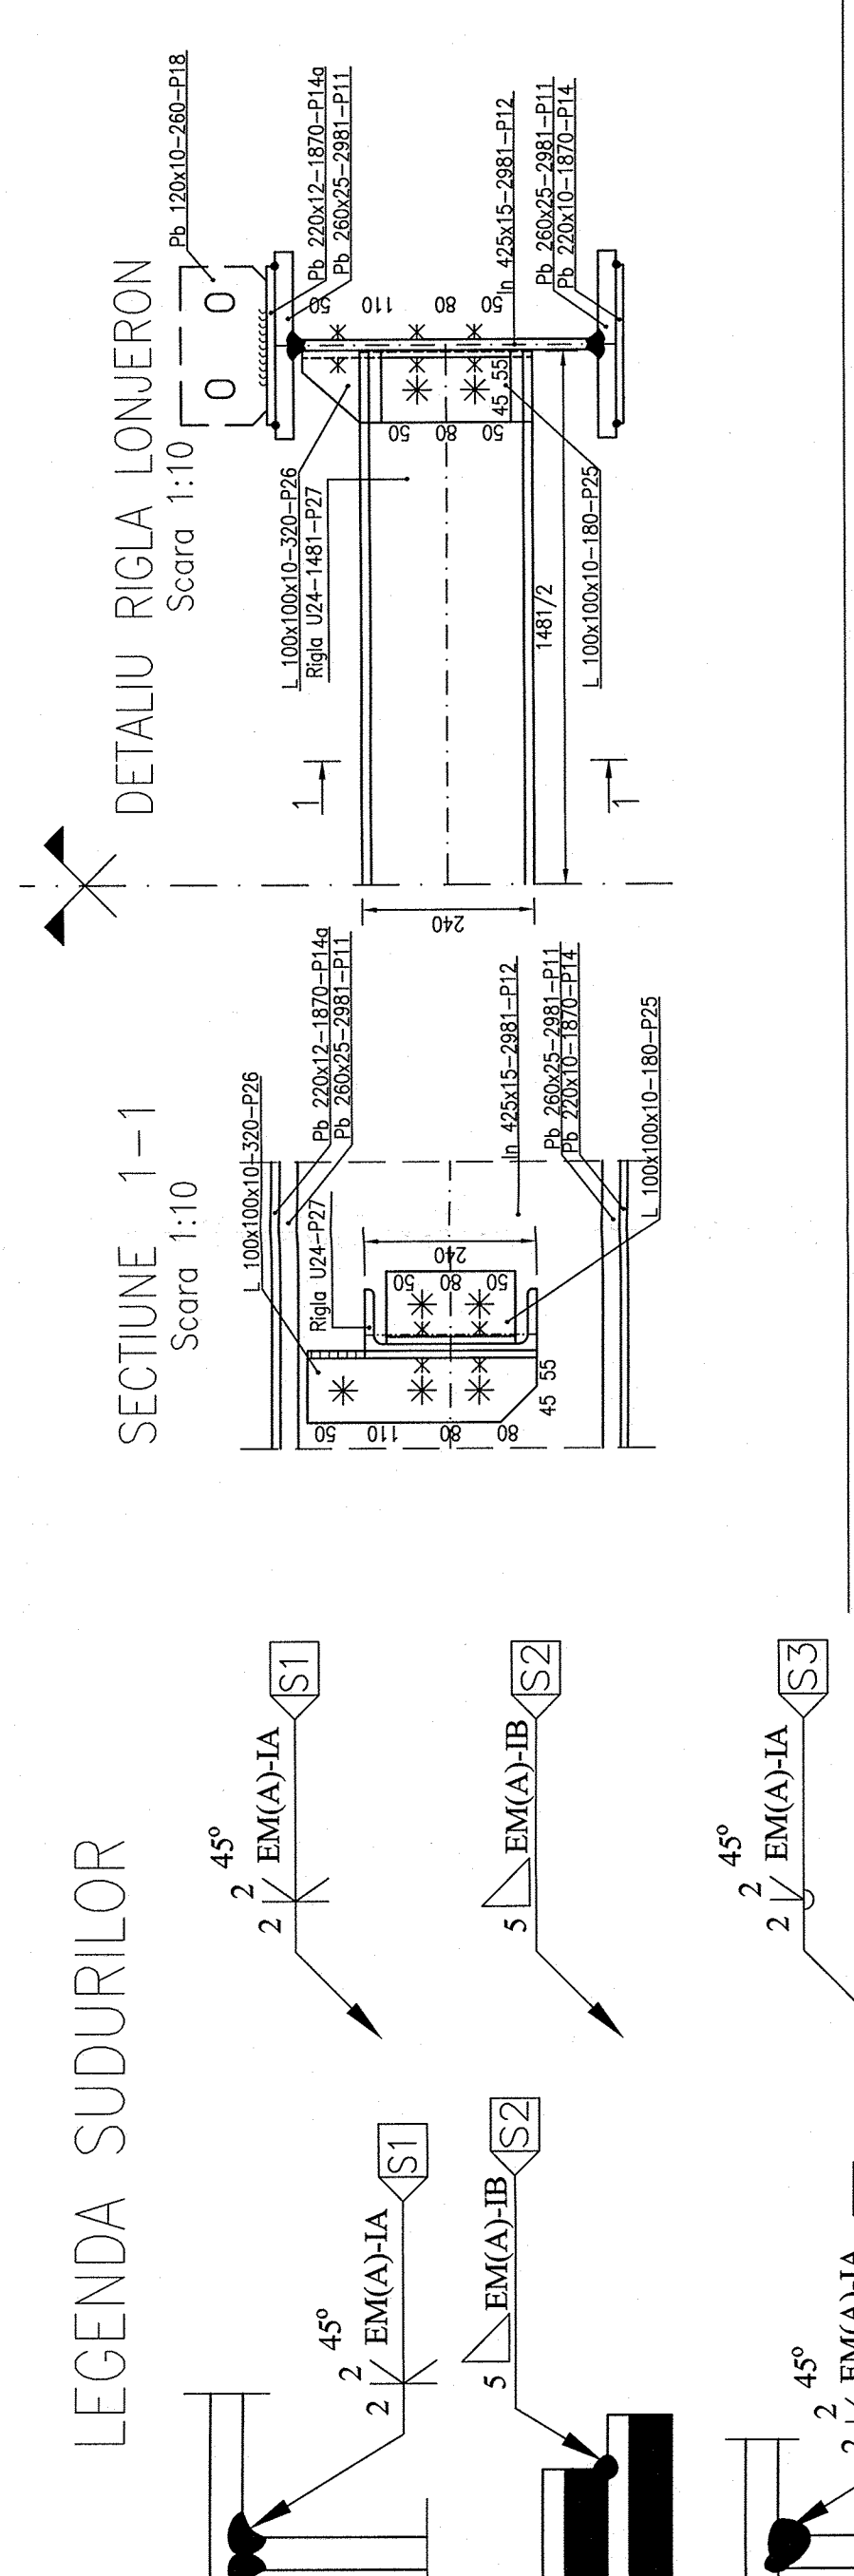

LEGENDA SUDURILOR

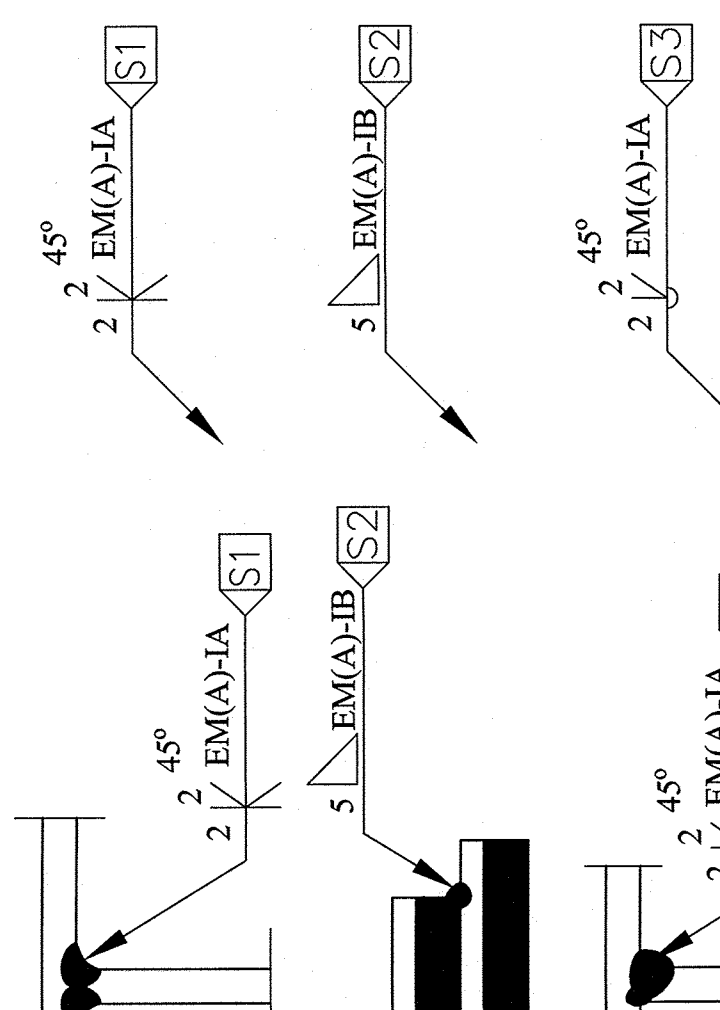

LEGENDA SURUBURILOR

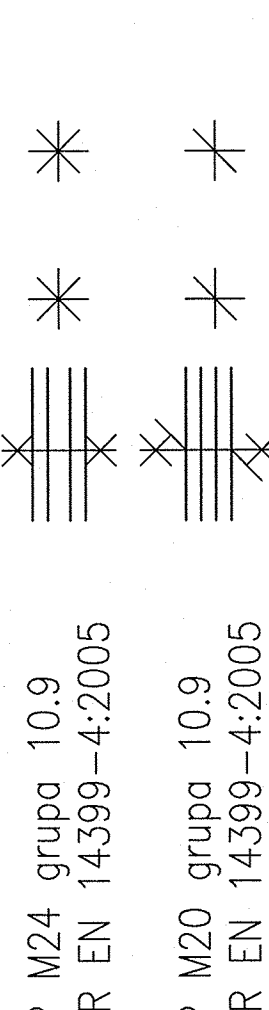

Efortul de pretensionare pentru M24, este conform STAS 9330/84 pct. 3.2.1  
Efortul de pretensionare pentru M20, este conform STAS 9330/84 pct. 3.2.1

**MATERIALE**

0.37-EP	STAS 12187/88 structura de rezistenta
	STAS 500-1/89
0.37-4k	STAS 500-2/80 rigidizatori
	STAS 535/86
0.37-2n	profile laminate
	STAS 600/74
	STAS 424/91
	STAS 425/80
	STAS 3480/80

Tablo striata

**NOTA:**

- Toate cotele sunt exprimate in mm pentru temperatura de 20°C.
- Toate cotele prezente pe planuri NU includ rotunjiri pentru suduri (dupa deblanarea pietrelor la cotele prevazute in proiect musculare acestora vor fi solicitate din talonina si lungimea lor vor fi rotunjite prevazute in proiect musculare).
- Plan grup principal P18 se va citi impreuna cu plan legaturii P17.

SECTIONE CU VEDERE A-A  
Scara 1:10

