




Sc. 1:50

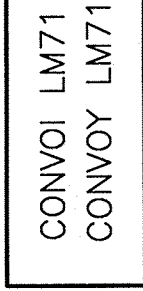


Sc. A/1:50

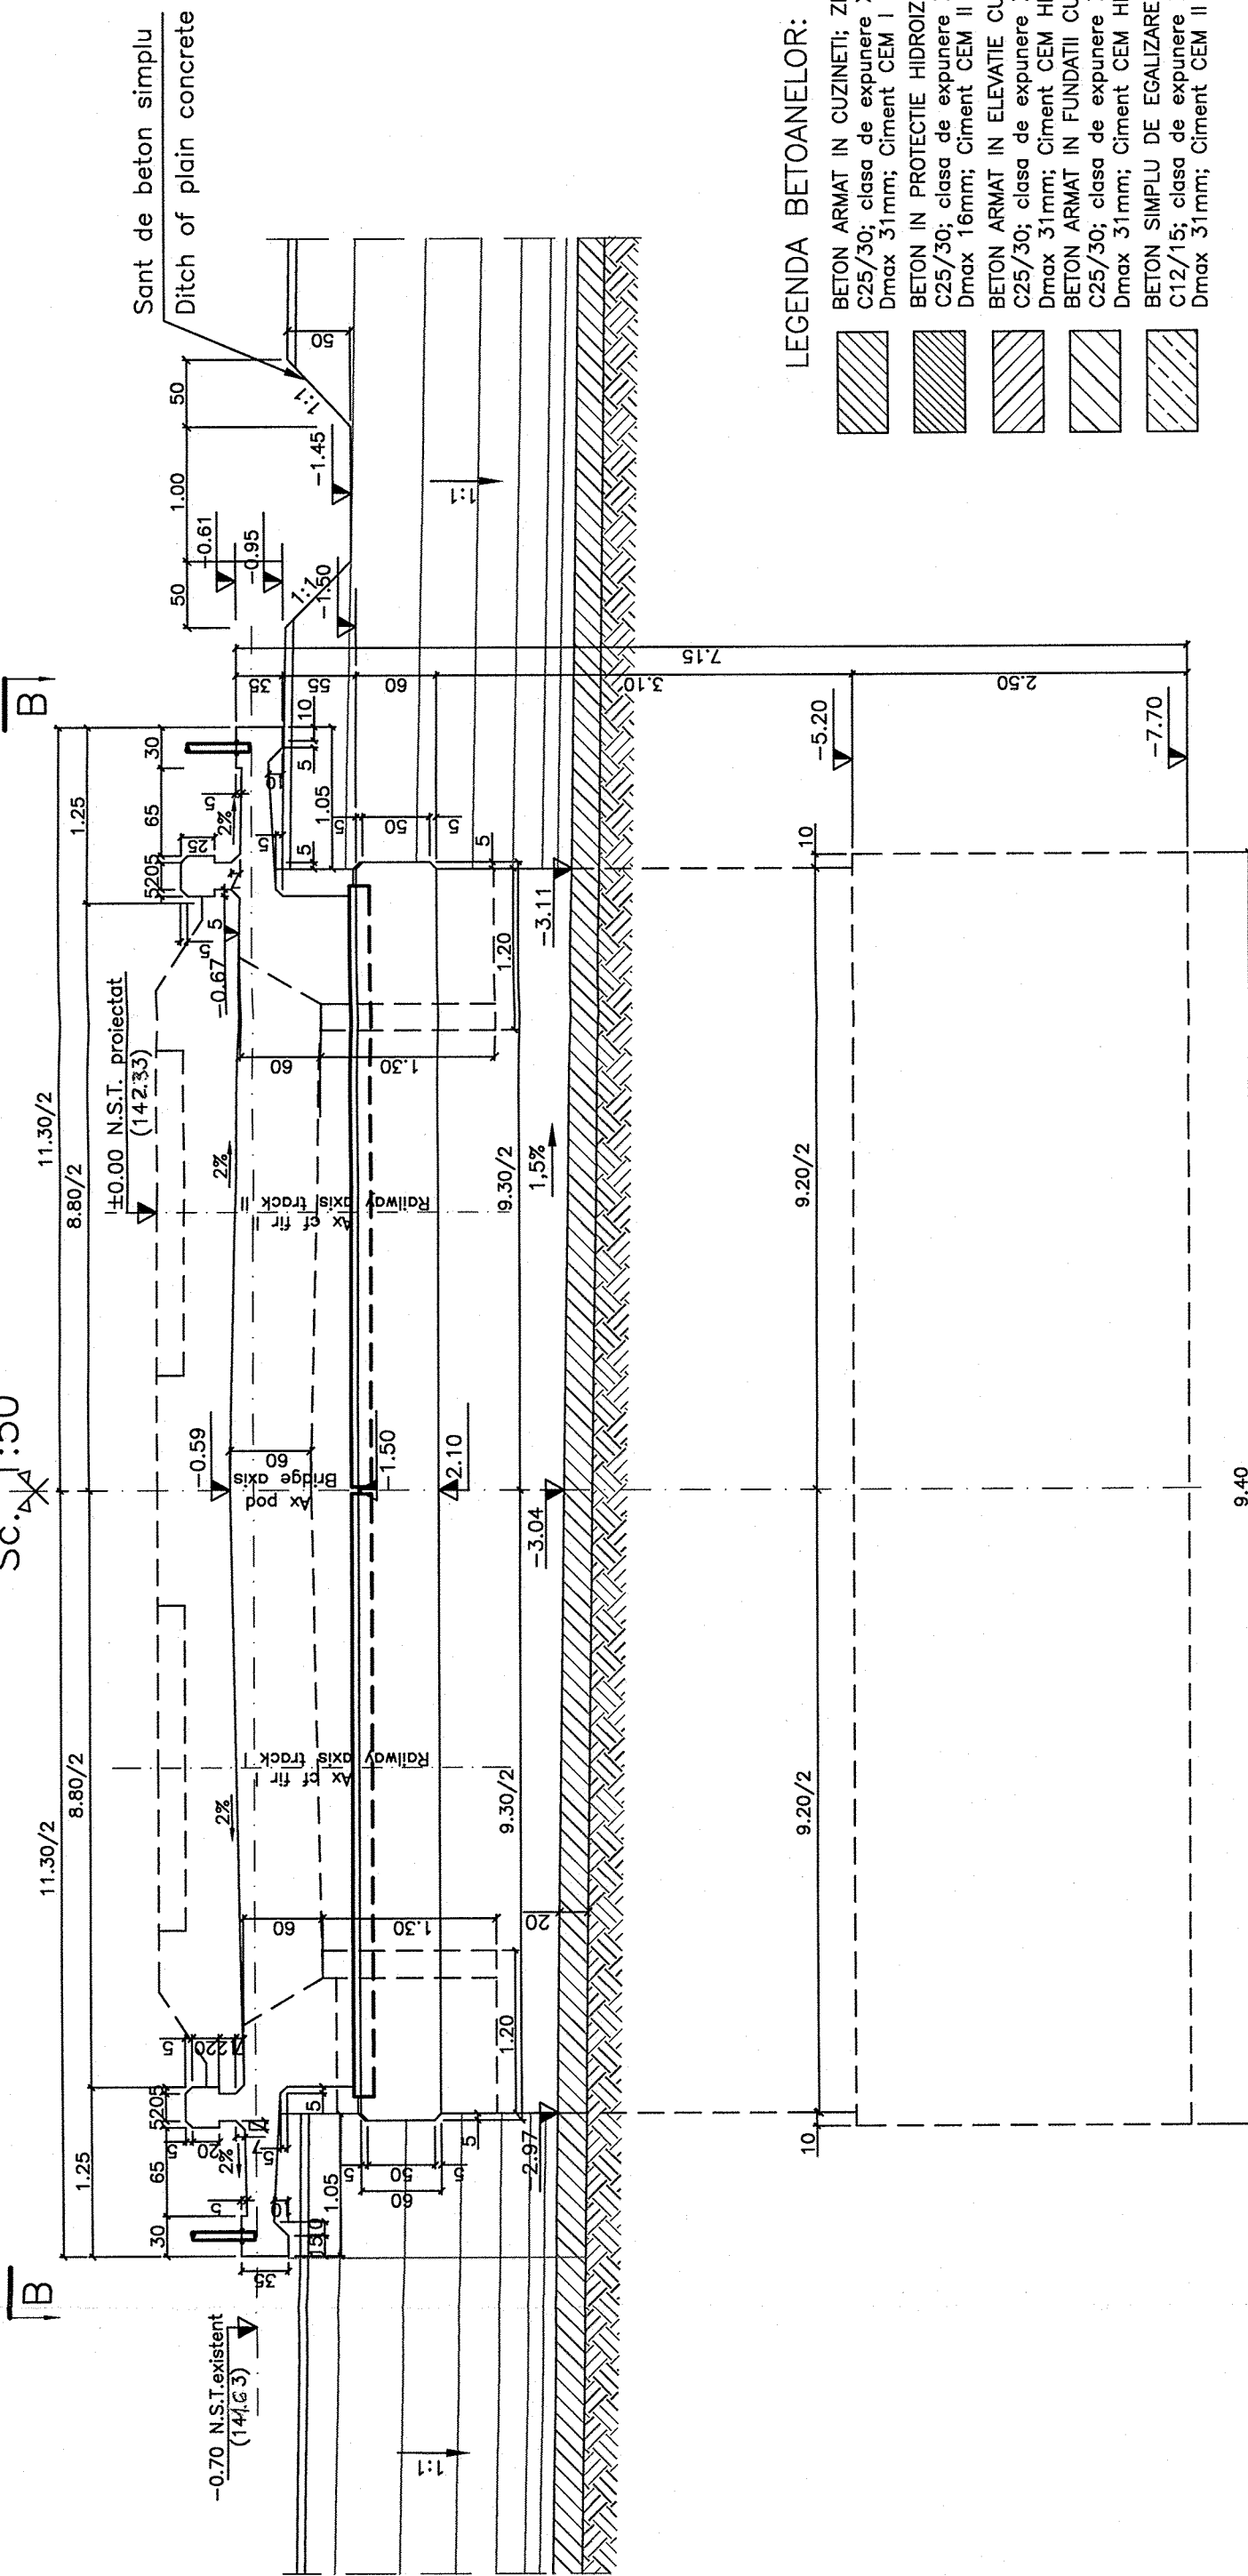

Sc. 1:50

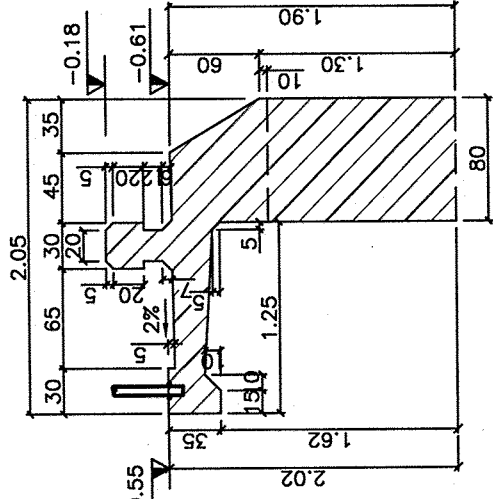

50. 1:10

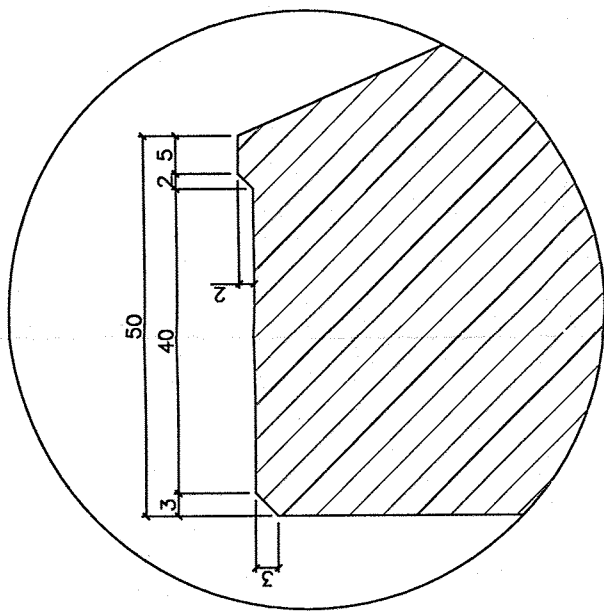


	BETON ARMAT ÎN CUZINETE; ZID DE GARDĂ; ZIDURI ÎNTOARCE
	C25/30; clasă de expunere XF3+XF3; A/C=0,50; agregate medii 31mm; Ciment CEM I 42,5; consistentă S3.
	BETON ÎN PROTECȚIE HIDROIZOLATIE
	C25/30; clasă de expunere XA4+XF3+XM3; A/C=0,50; agregate medii 16mm; Ciment CEM II 32,5; consistentă S3.
	C25/30; clasă de expunere XA4+XF1; A/C=0,50; agregate medii 31mm; Ciment CEM III/A 32,5; consistentă S3.
	BETON ARMAT ÎN FUNDAȚII CULEE ȘI CANAL PEREȚI
	C25/30; clasă de expunere XA4+XF3; A/C=0,50; agregate medii 31mm; Ciment CEM II 32,5; consistentă S2.
	BETON ÎN SEMPLU DE EGALIZARE
	C12/15; clasă de expunere XA4+XF3; A/C=0,45; agregate medii 31mm; Ciment CEM II 32,5; consistentă S2.




1.50

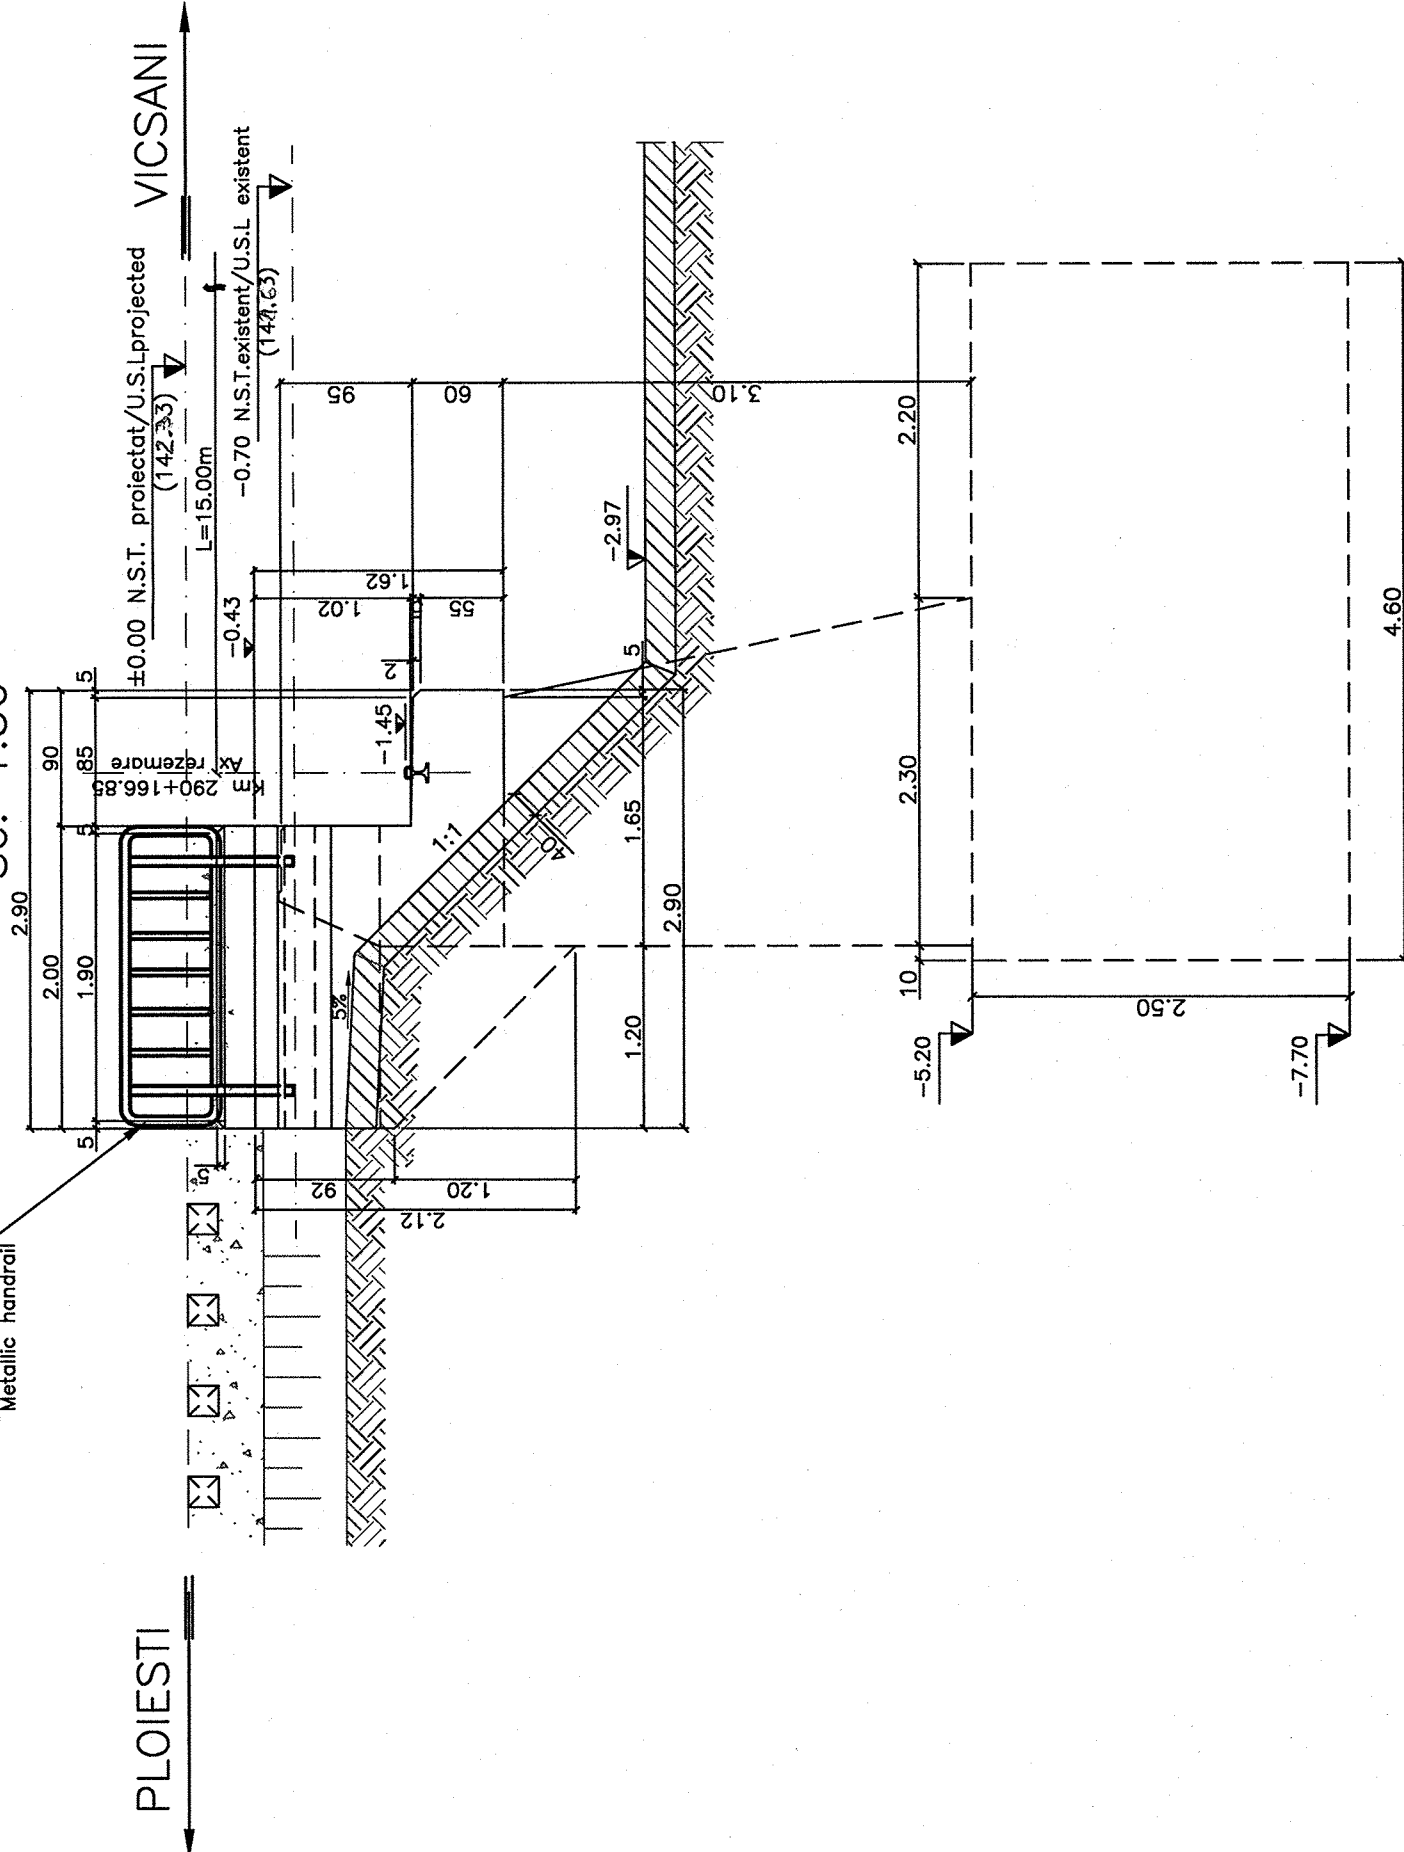

1.50

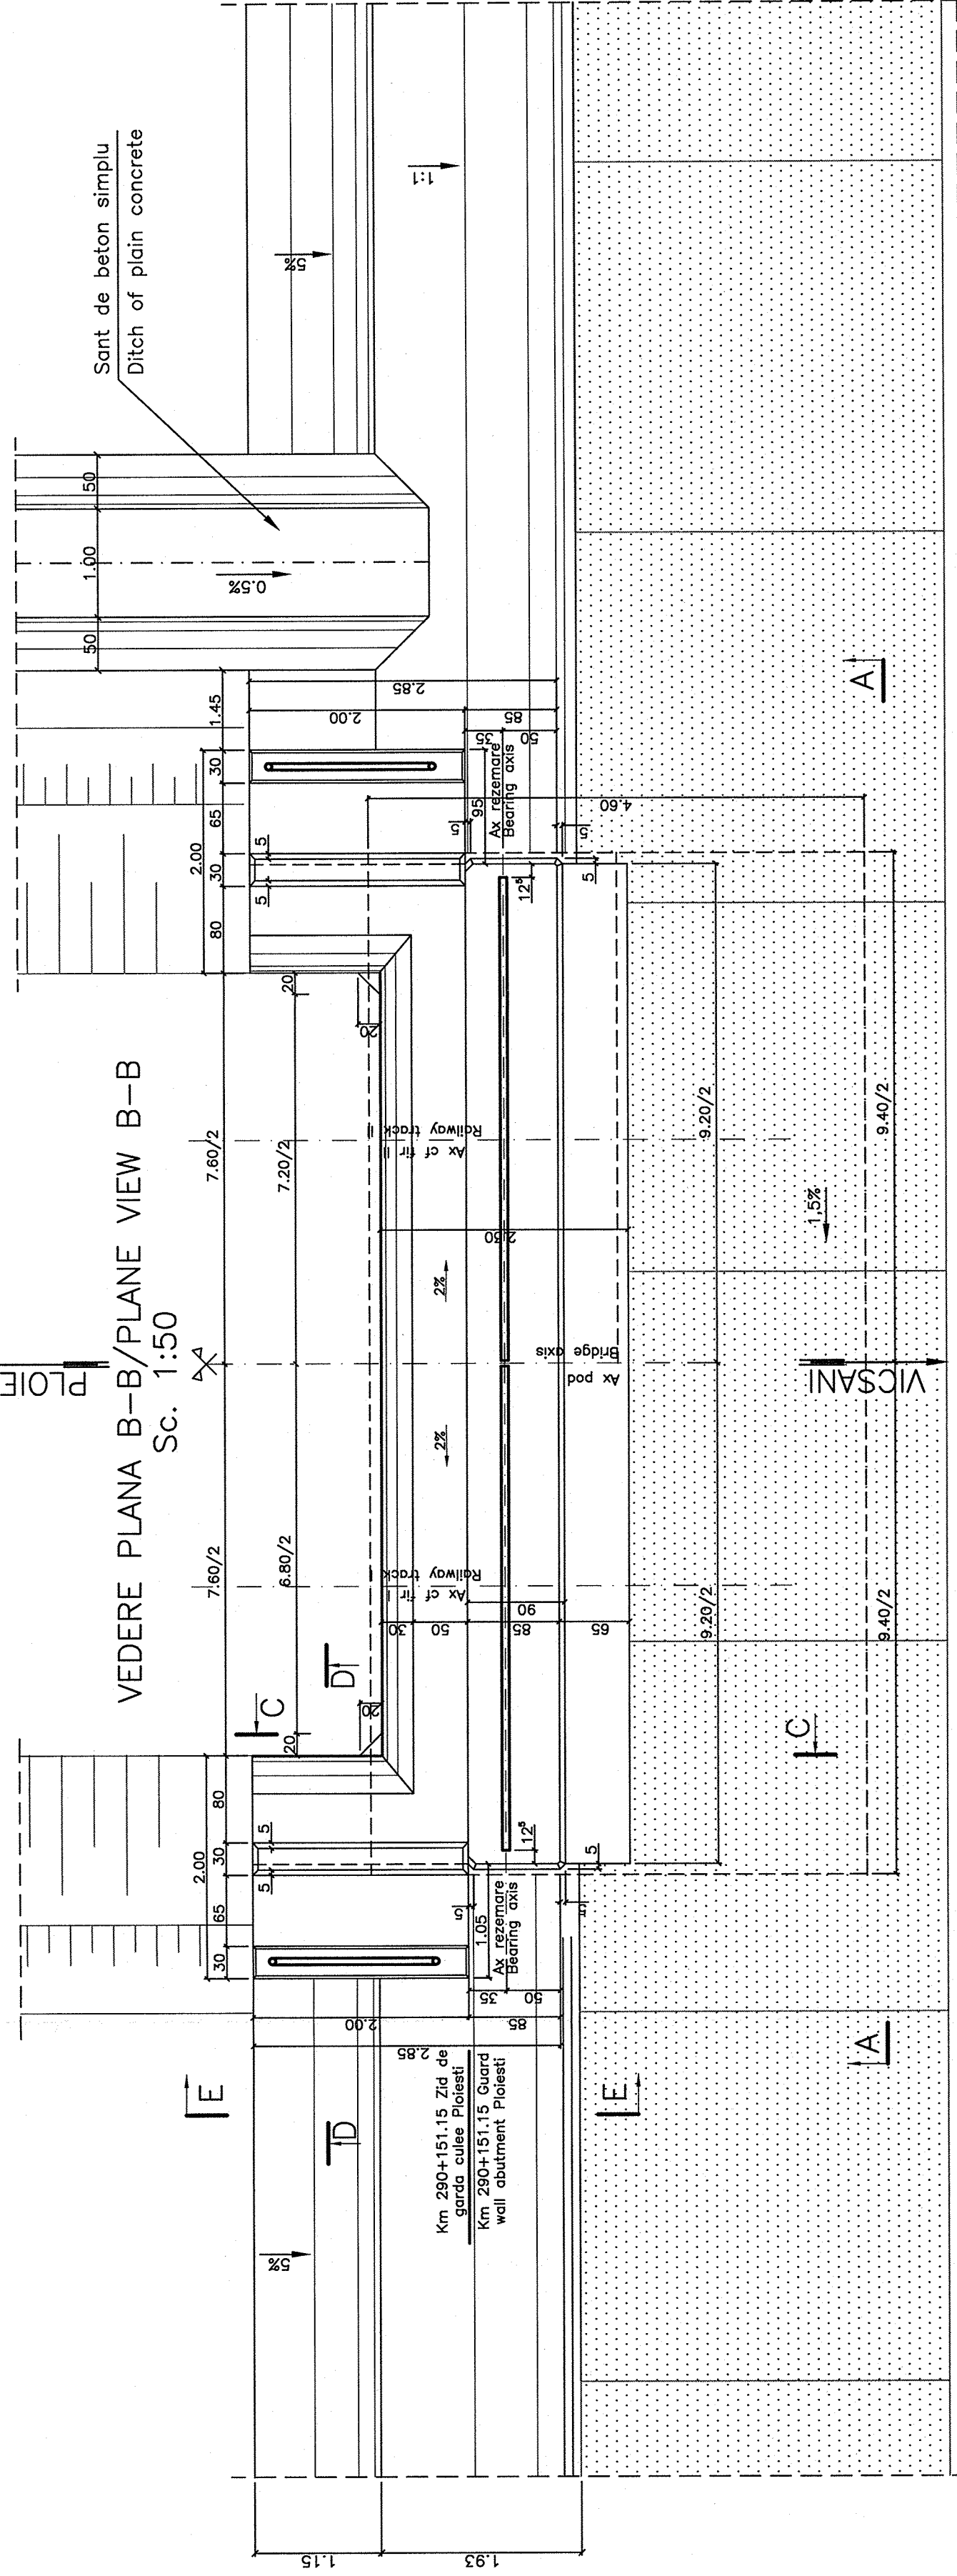

1. Preliminary plan a fost întocmit în conformitate cu dispoziția generală, plan P03;
2. Detaliile de armare sunt prezentate în planul de armare culee P06;
3. La turnarea betonului se vor respecta rațiile tehnologice de turnare din prezentul plan și în conformitate cu procesul tehnologic.
4. La executie se vor respecta cu strictețe prevederile din "Codul de practică pentru executarea lucrărilor din beton, beton armat și beton precomprimat", indicativ NE 012-2007, "Codul de practică pentru executia elementelor din beton, beton armat și beton precomprimat", indicativ NE 013-2002, din "Instrucțiunile tehnice privind procedeele de remediere a defectelor pentru elementele de beton și beton armat" indicativ C149-87, din "Normativul pentru verificarea calitatii si receptia lucrărilor de constructii aferente" indicativ C56-85 și a Căielului de Sarcini.

1. This drawing was elaborated according to P03 General layout;
2. Reinforcing details are displayed in P06-Abutment reinforcing plan;
3. The technological casting joints from this plan shall be respected at concrete casting in accordance with technological process;
4. During work construction it will strictly applied the provisions of the technical prescription NE 012-2007 "Practice code for the concrete works execution, reinforced and prestressed concrete", "Practice code for execution of concrete prefabricated elements, reinforced concrete and prestressed concrete", NE 013-2002, from "technical provisions for methods in defects reparation for concrete and reinforced concrete elements" C149-B7, from "normative for quality checking and inspection of the afferent constructions" C56-85 and from Technical Specifications.

[illegible]