




Sectiune a-a/Section a-a
Sc. 1:20

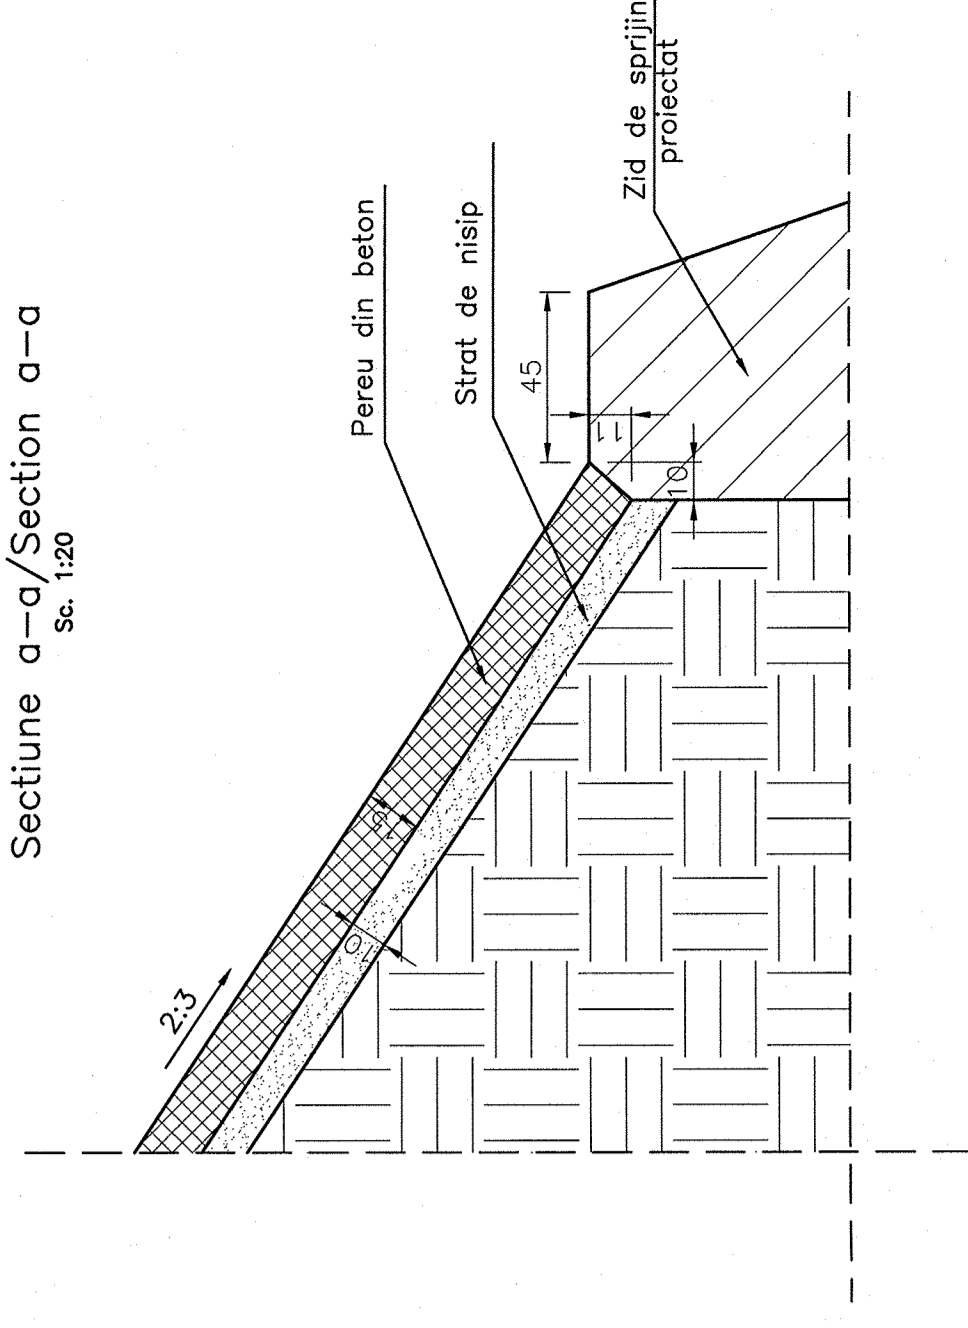

Sectiune b-b/Section b-b
Sc. 1:20

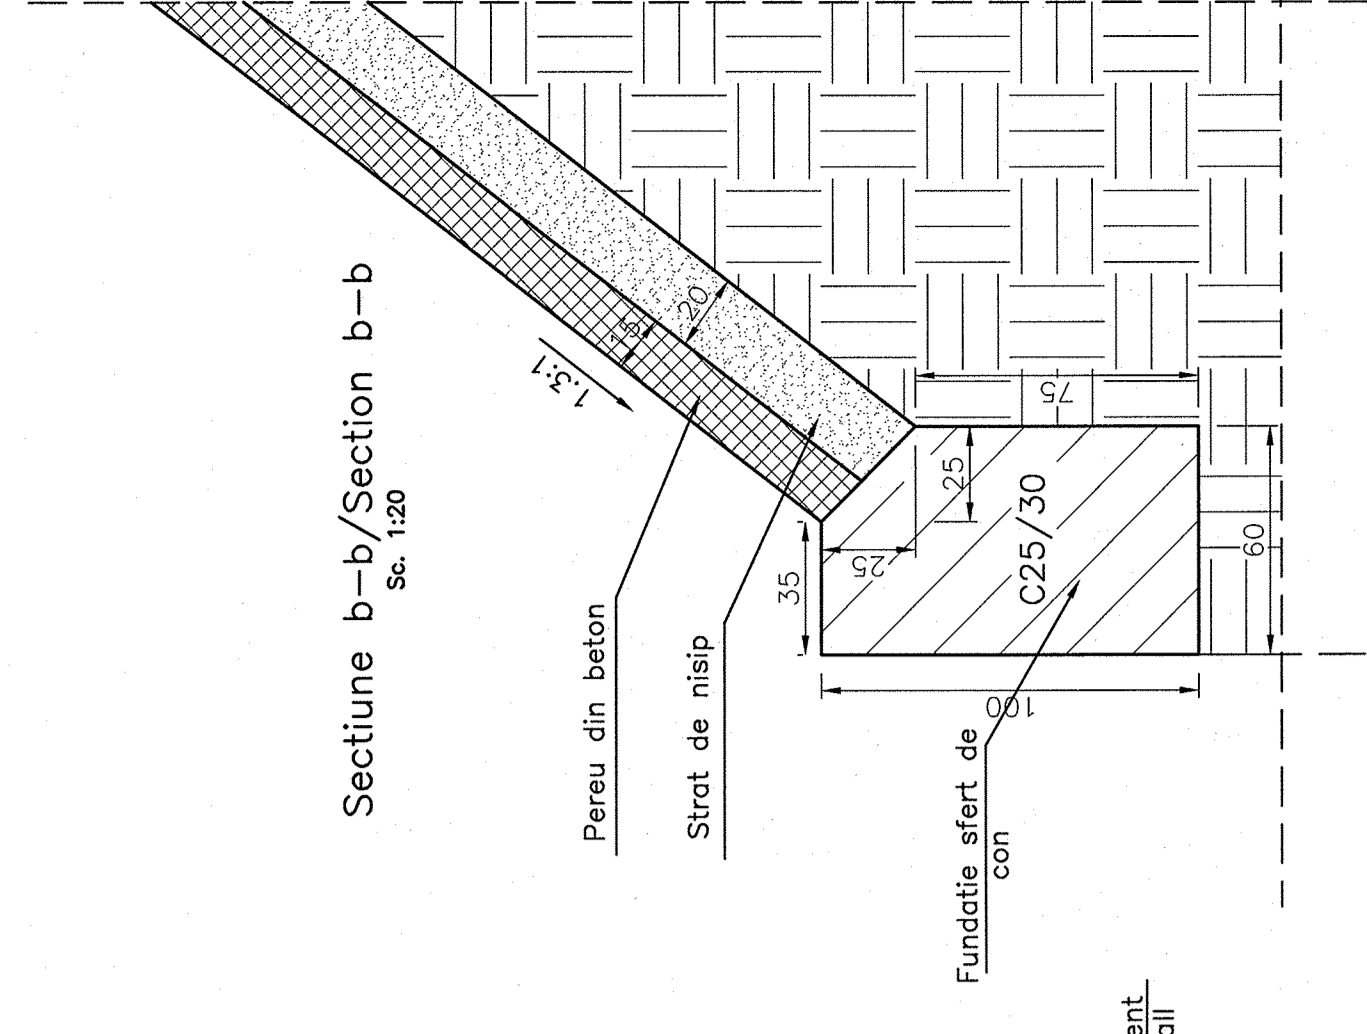


VEDERE PLANA/PLAN VIEW
Sc 1:50

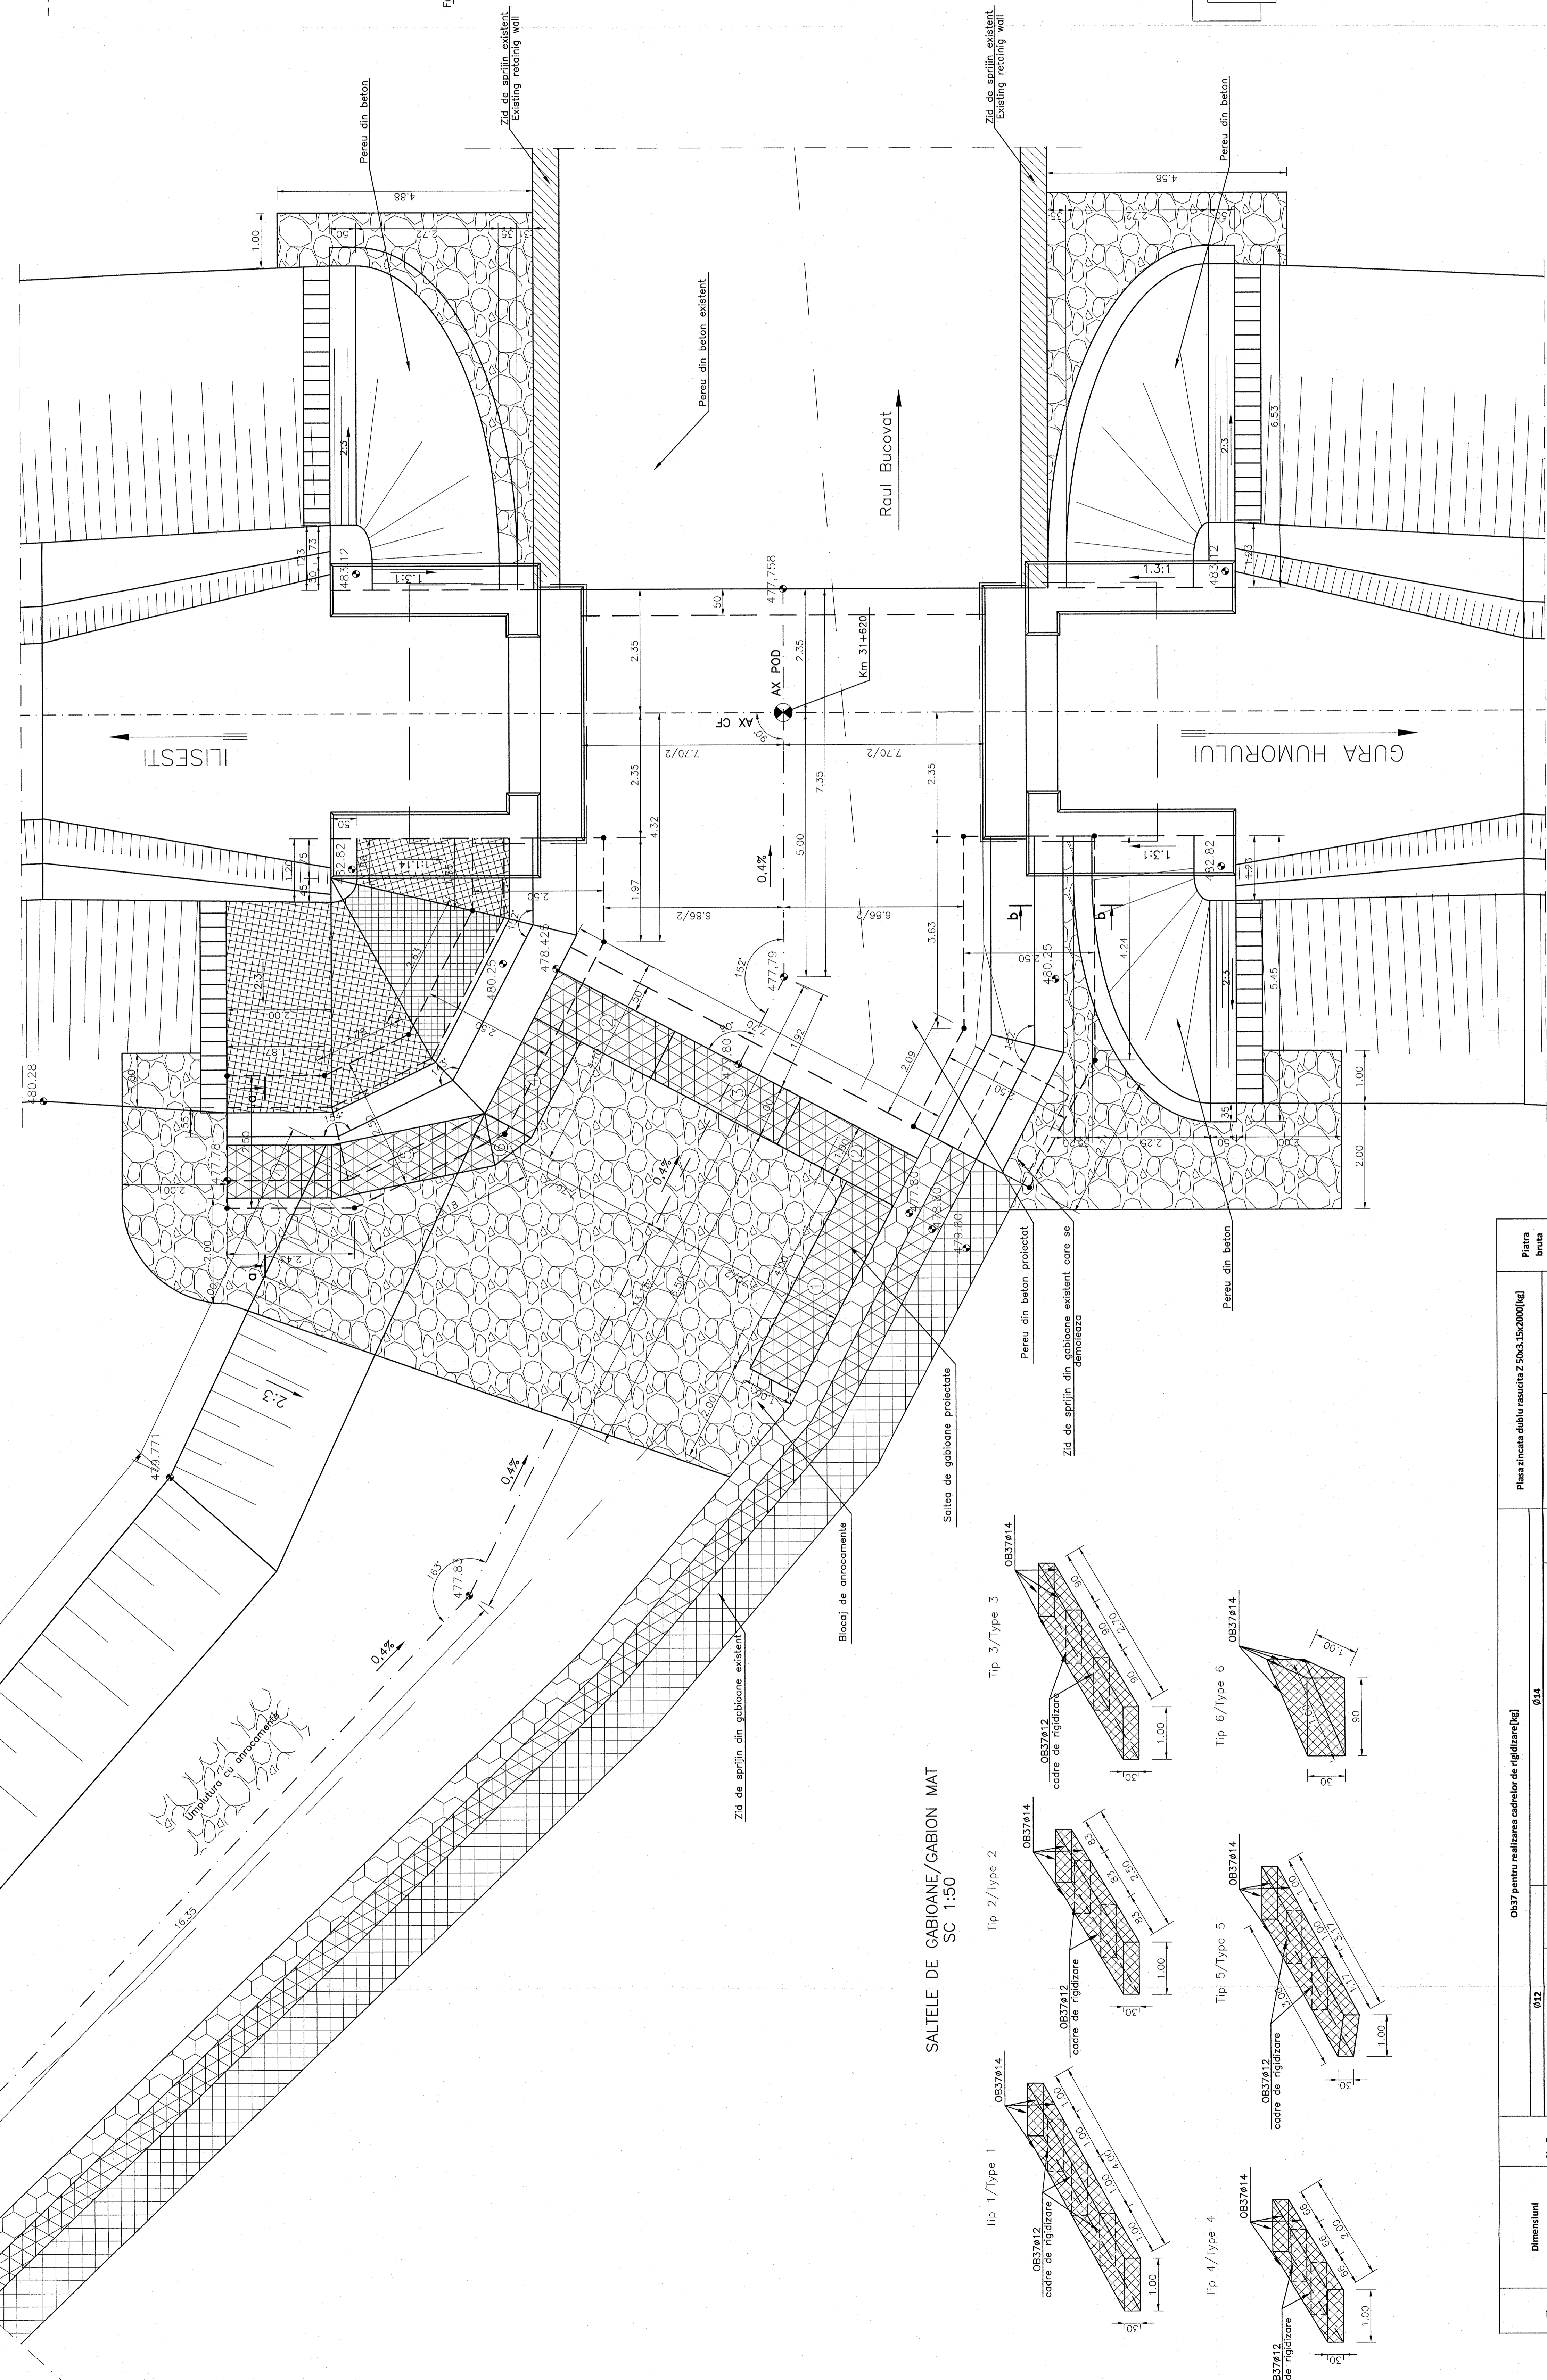

NOTA:
Zidul din beton este realizat cu betonul cu consistență de cel puțin C25/30.

SALTELE DE GABIOANE/GABION MAT
SC 1:50

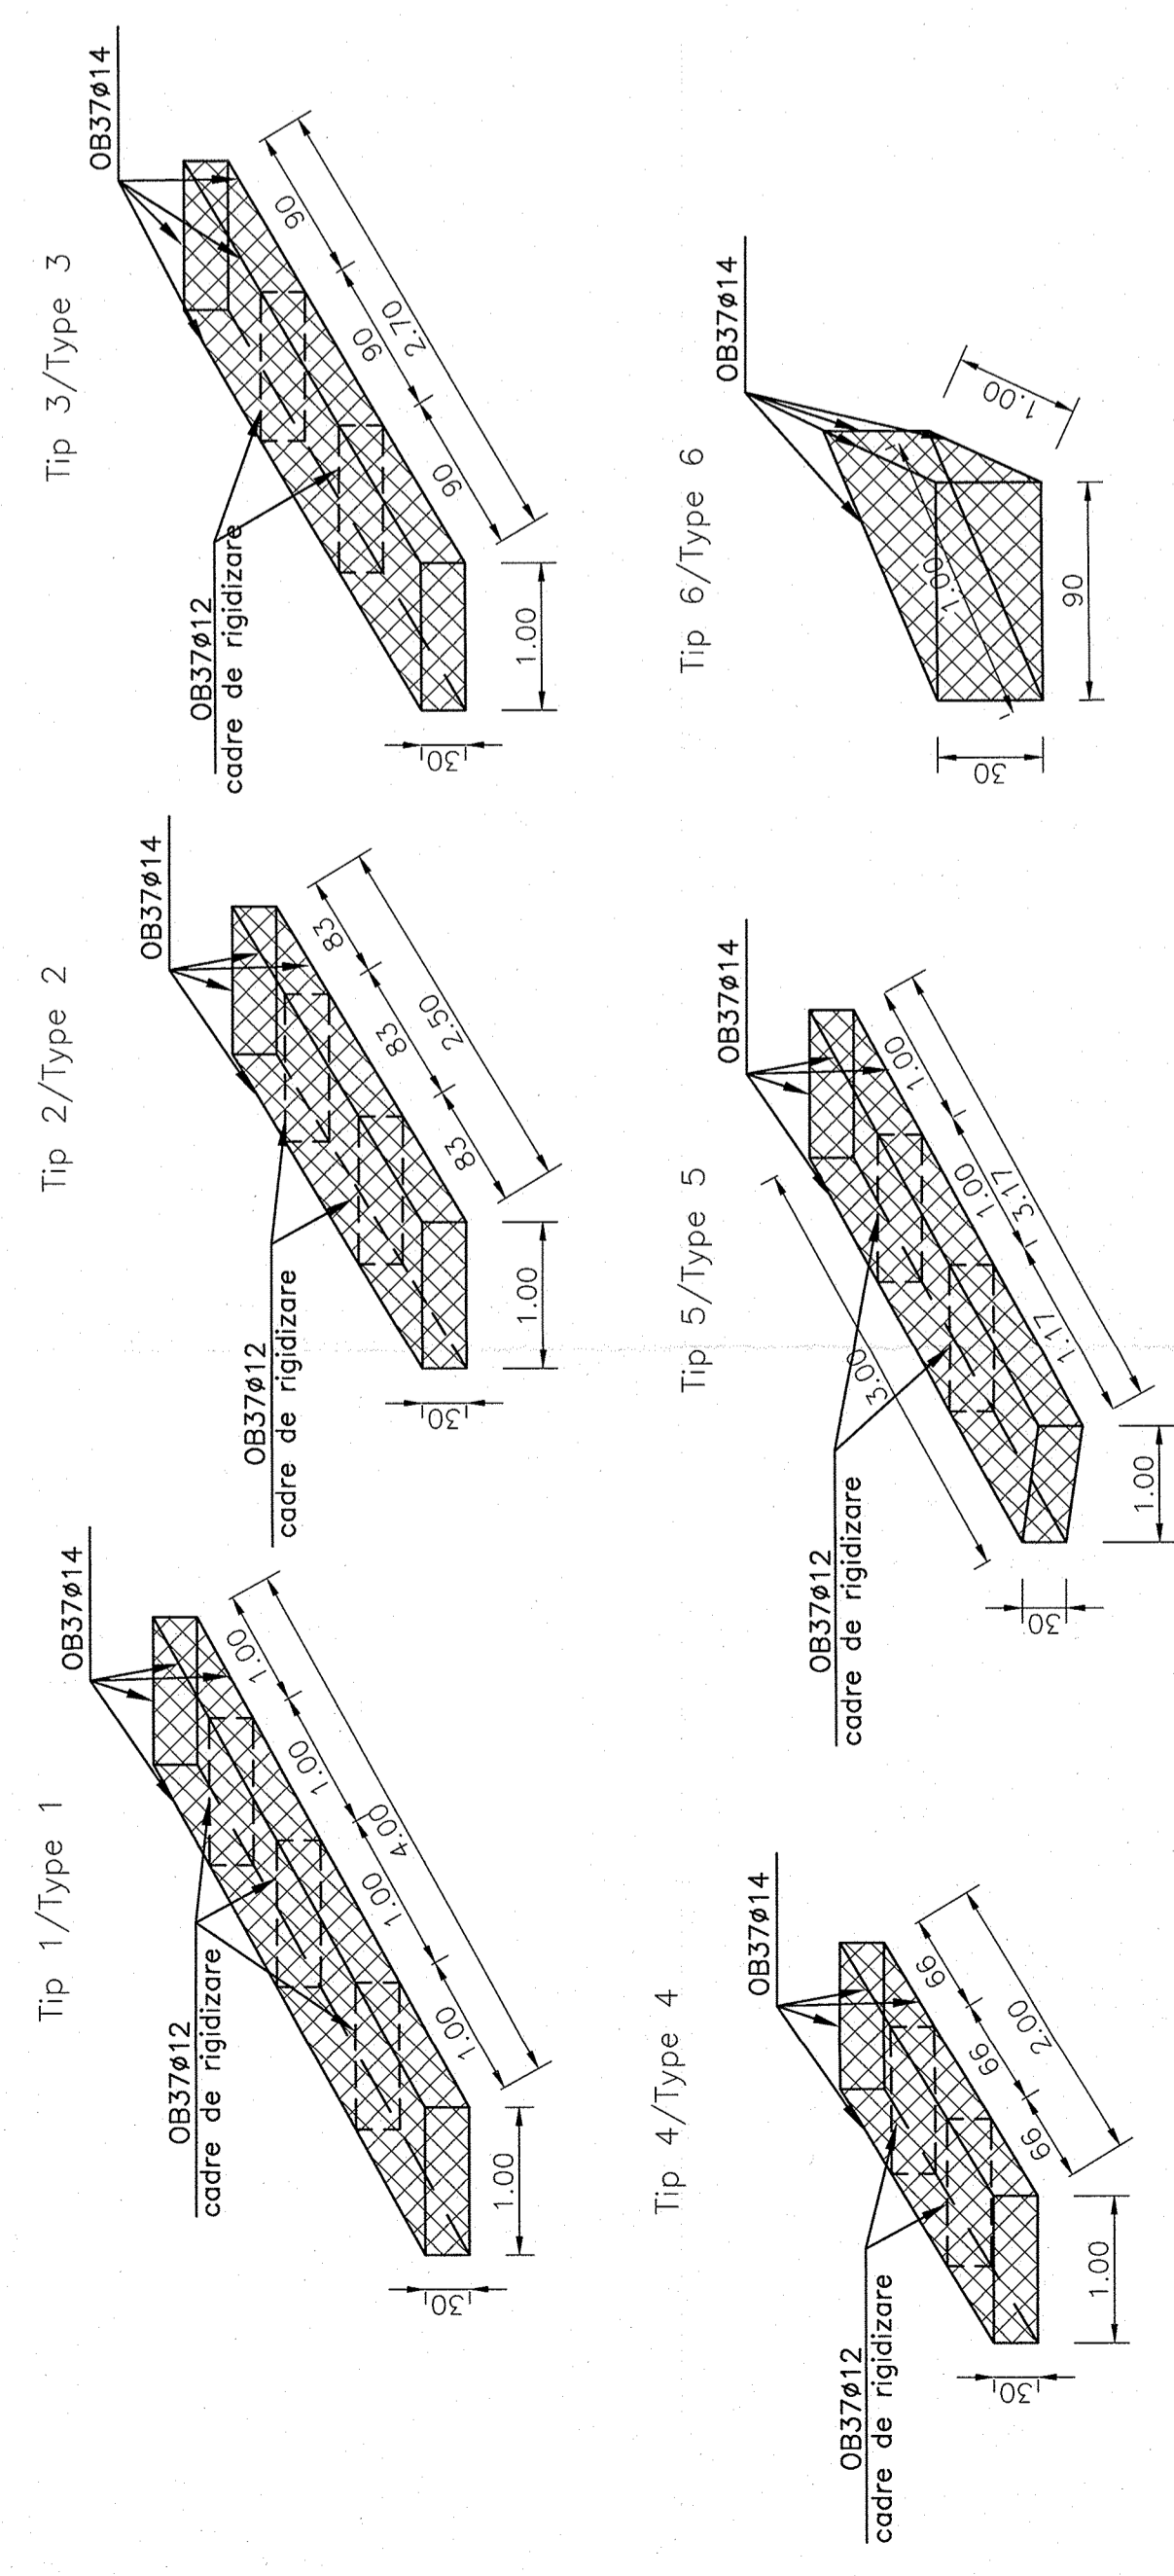

Tip Gabion	Dimensiuni		No. Buc. Armatura	012		014		Pisă zincată dublu resucită Z 50x1.5x0.001[kg]		Pisă brută					
	Lungime [m]	Latime [m]		1 buc	Total/Tip gabion[kg]	1 buc	Total/Tip gabion[kg]	Suprafață[m²]	Grăutate/Suprafață[kg/cmpat] [kg/gabion]		Costul/Tip gabion [m³]				
1	4.00	1.00	0.30	1	2.90	3	7.73	28.46	11.00	28.71	11	28.71	1.2	1.2	
2	2.50	1.00	0.30	2	2.90	2	5.80	28.46	7.00	18.38	7.00	18.38	1.2	1.2	
3	2.00	1.00	0.30	2	2.90	2	5.80	28.46	7.00	18.38	7.00	18.38	1.2	1.2	
4	2.00	1.00	0.30	2	2.90	2	5.80	28.46	7.00	18.38	7.00	18.38	1.2	1.2	
5	3.17	1.00	0.30	1	2.90	2	5.80	28.46	8.84	23.08	8.84	23.08	0.95	0.95	
6	1.00	0.90	0.30	1	2.90	2	5.80	28.46	2.94	7.67	2.94	7.67	0.27	0.27	
Total				32			36.00					57		147.00	6