



PROFIL LONGITUDINAL
LONGITUDINAL PROFILE

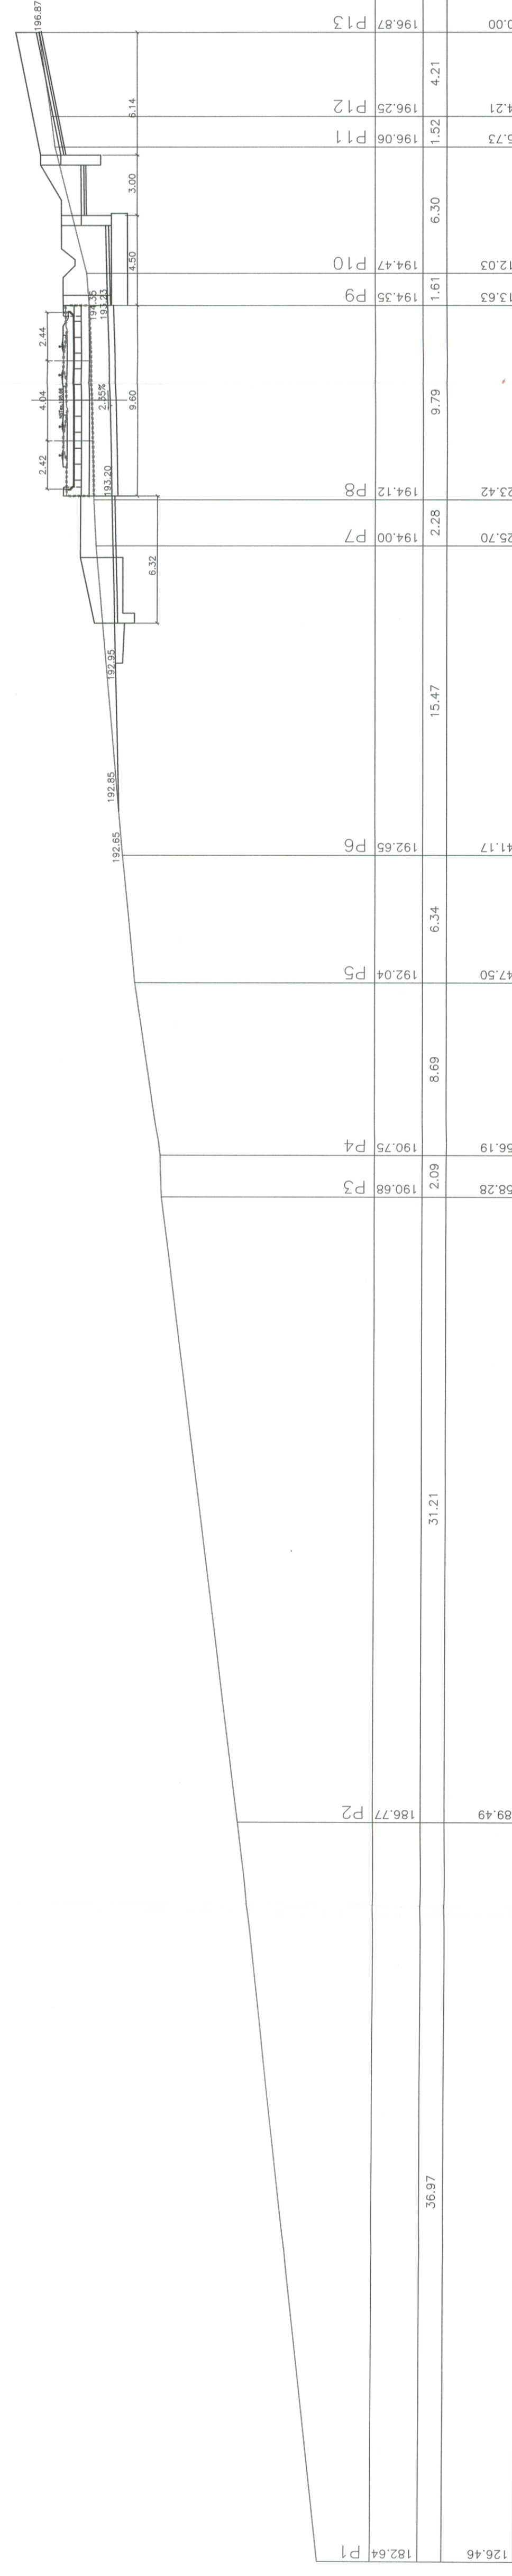

PLAN REFERINTA (m):	COTE TEREN (m)	DISTANTE PARTIALE (m)	DISTANTE CUMULATE (m)	(POZITIA KM)

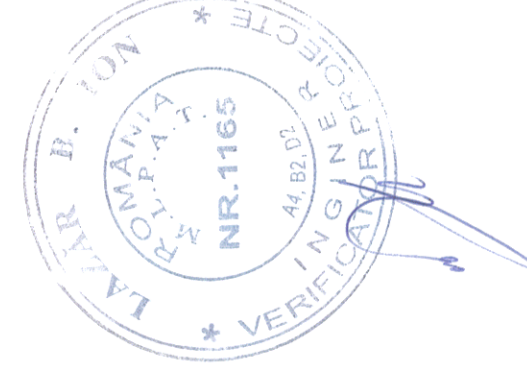

A	Titlu Data	Modificari Modificari/Revizii Data
B		



printec
cosus inoeste

Ing. Viata-Oroa Cristina
Ing. Simile Bogdan
Ing. Stelian Viata-Oroa

Scale / Scale: 1:200
Data / Date: 05.2009

Verificat / Checked:
Proiectat / Projected:
Trasat / Traced:

PORTOFOLIUL DE PROIECTE PAVE CER LOT 1 - INFRASTRUCTURA DE TRANSPORT




Actiune / Action: PT 239
Proiect / Project: PT 239