


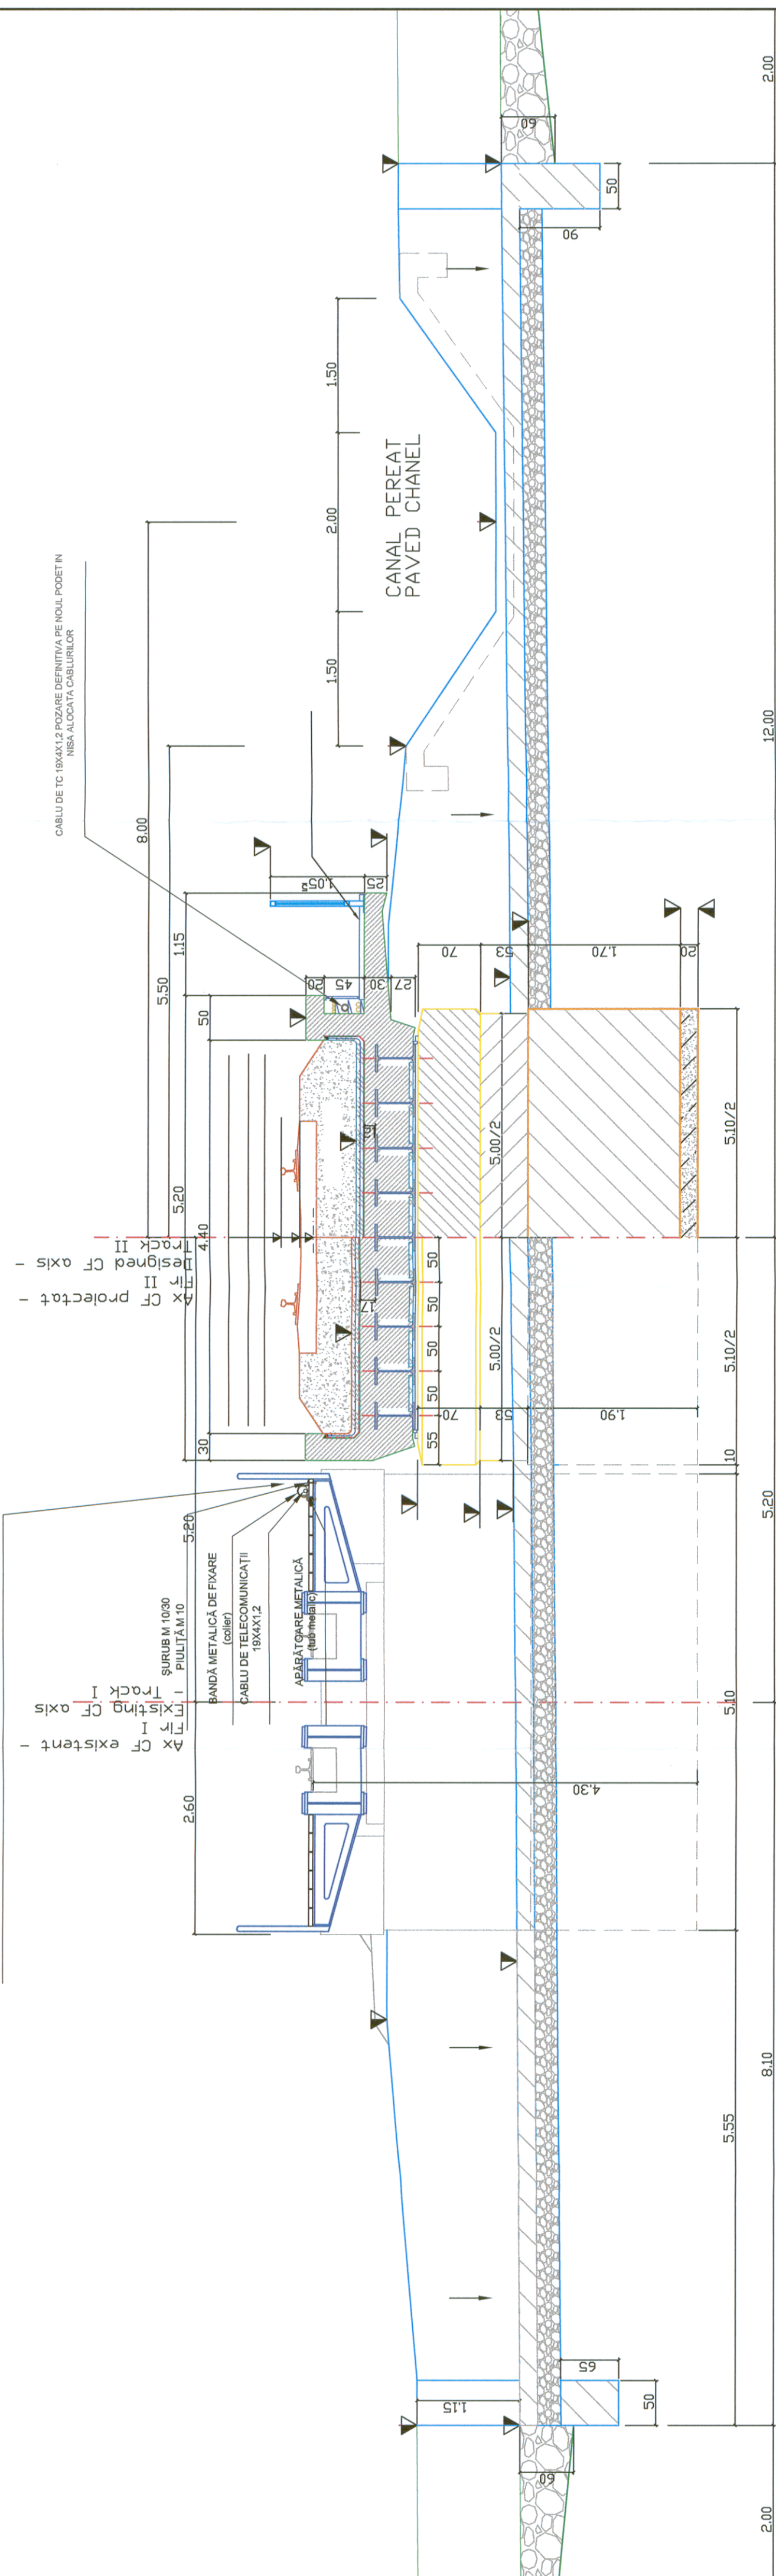

Pentru asigurarea funcționării pe perioada lucrărilor a instalațiilor de telecomunicații pe zone podetului dezafectat de la Km 115+565 de pe linia CF Videle-Orșova, se vor executa următoarele :

- Se pozează cablul de telecomunicații pe podul provizoriu G12 în aparători metalice pe podina acestuia;
- ÎNAINTEA DEMONTĂRII PODULUI PROVIZORIU SE VOR EXECUTA URMĂTOARELE LUCRĂRI:
- Se depozitează cablul de telecomunicații pe podul provizoriu G12 pozat pe podina acestuia;
- Se pozează cablul de telecomunicații pe podul provizoriu G12 pozat pe podina acestuia;

- Se execută lucrările de identificare a cablului de telecomunicații 19x41,2 pe o distanță de aproximativ 100m de la axa de circulație a drumului, iar în continuare se execută lucrările de pichetare a cablului de telecomunicații 19x41,2 pe o distanță de aproximativ 100m de la axa de circulație a drumului;
- Se va scoate din funcție instalația de pichetare a cablului de telecomunicații aferentă comunicațiilor cablului de telecomunicații existent;

- Traseul va rămâne pozat în santul făcut înainte de începerea lucrărilor de reabilitare;

- Se va scoate din șanț cablul de telecomunicații existent 19x4x11,2 ;
- Se va săpa șanțul nou la baza terasamentului , aproximativ 10,0m fața de axul podețului de o parte și 100m de cealaltă a acestuia ,
- Se pozează noul cablu de telecomunicații 1 9x4x11,2 în noul șanț;
- Se jonctionează prin mufe termoretrecibile cablul vechi de telecomunicații cu noul cablu de telecomunicații la ambele capete ale zonei în care se execută lucrările de reparații, aproximativ 10,0m față de axul podețului de o parte și 100m de cealaltă a acestuia;
- Se fac probe și verificări de funcționare conform instrucțiunilor în vigoare pentru, toate elementele instalației de telecomunicații afectate de lucrări;
- Punerea în funcție a instalațiilor solicitate se va face în baza prescripțiilor și telegramelor întocmită în acest scop conform regulamentelor în vigoare.
- Se recuperează cablurile vechi care au fost înlocuite și se predau beneficiarului.

- După montarea noilor stâlpi de electrificare în locul celor existenți care afectează lucrările la podet, cablul de fibră optică va fi mutat de pe stâlpii existenți pe cei noi;

- Lucrările de mutare a cablului FO constau în:
- instalarea consoler pe stâlpi proiectați;
- demontarea cablului împreună cu rolele de pe stâlpi existenți, care urmează a fi înlocuiți;
- mutarea cablului pe stâlpi proiectați, prin prinderea roletelor cu cablu de consolele de susținere protejate

[illegible]