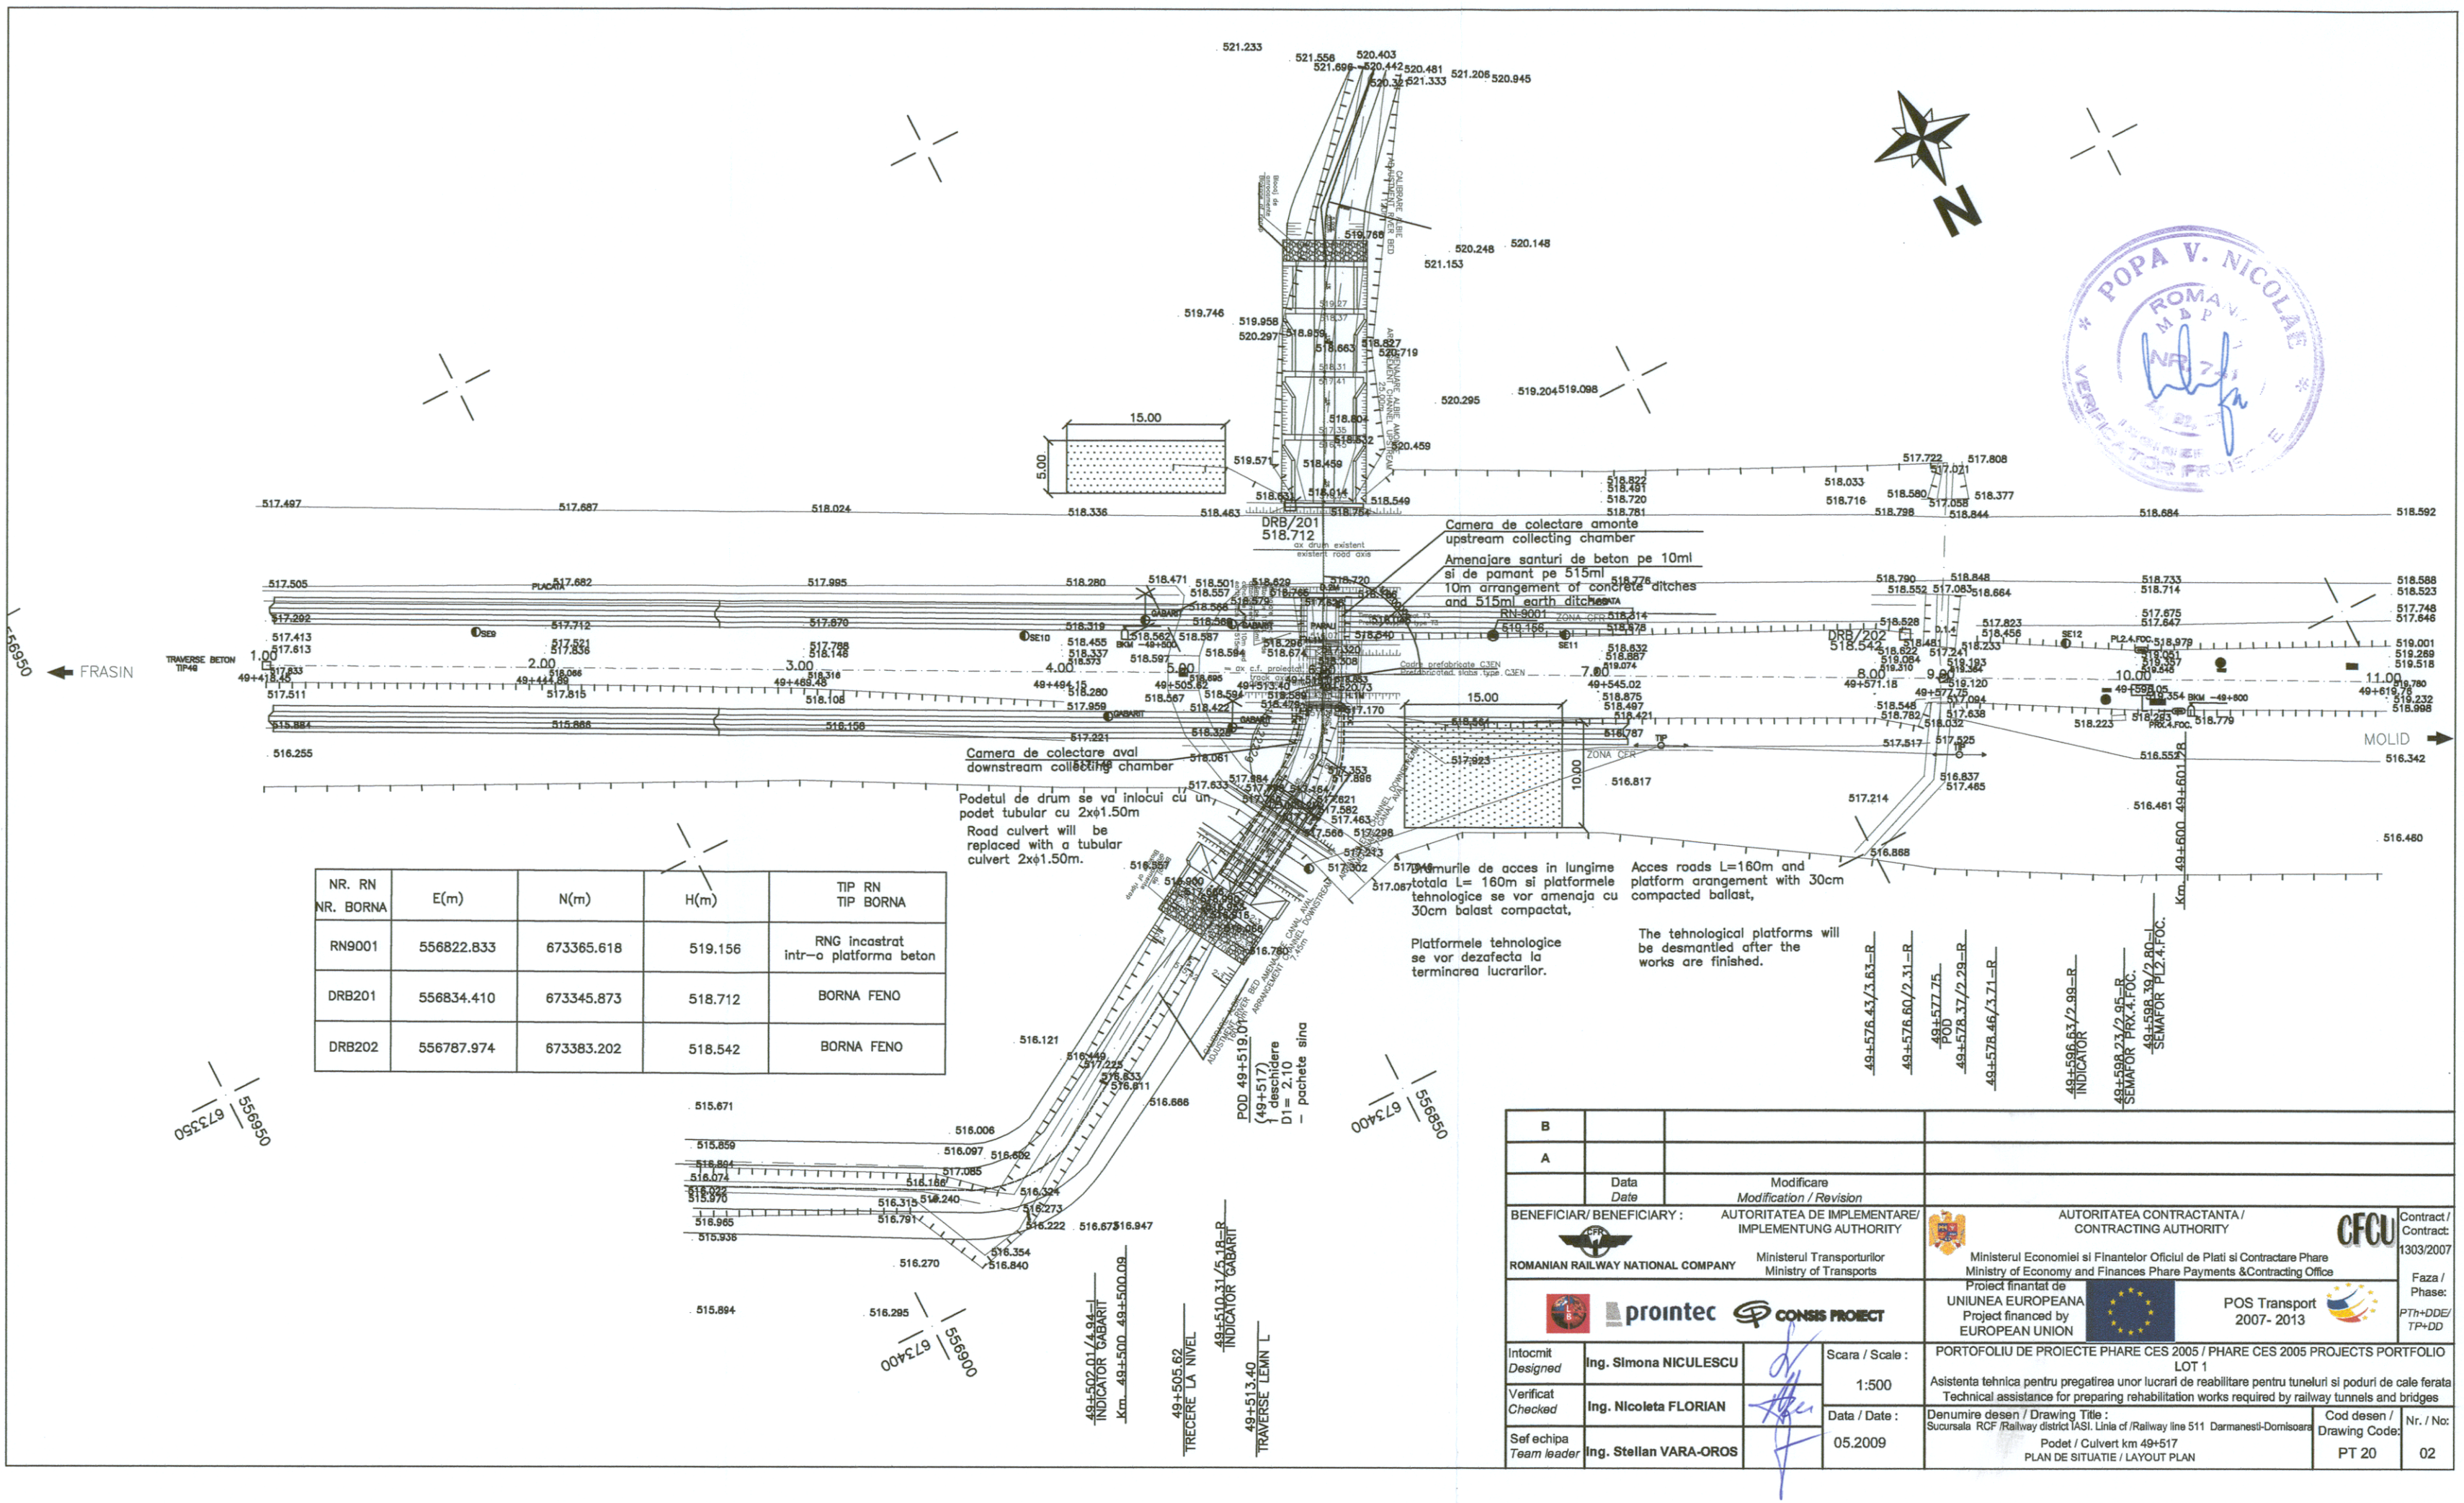

NR. RN NR. BORNA	E(m)	N(m)	H(m)	TIP RN TIP BORNA
RN9001	556822.833	673365.618	519.156	RNG incastrat intr–o platforma beton
DRB201	556834.410	673345.873	518.712	BORNA FENO
DRB202	556787.974	673383.202	518.542	BORNA FENO

B			
A			
	Data *Date*	Modificare *Modification / Revision*	

BENEFICIAR/ BENEFICIARY : ROMANIAN RAILWAY NATIONAL COMPANY

AUTORITATEA DE IMPLEMENTARE/ IMPLEMENTUNG AUTHORITY
Ministerul Transporturilor
Ministry of Transports

AUTORITATEA CONTRACTANTA / CONTRACTING AUTHORITY
CFCU
Ministerul Economiei si Finantelor Oficiul de Plati si Contractare Phare
Ministry of Economy and Finances Phare Payments &Contracting Office

Contract / Contract: 1303/2007

Faza / Phase: *PTh+DDE/ TP+DD*

prointec · CONSIS PROIECT

Proiect finantat de UNIUNEA EUROPEANA
Project financed by EUROPEAN UNION

POS Transport 2007- 2013

Intocmit *Designed*	Ing. Simona NICULESCU		Scara / Scale : 1:500
Verificat *Checked*	Ing. Nicoleta FLORIAN		
Sef echipa *Team leader*	Ing. Stelian VARA-OROS		Data / Date : 05.2009

PORTOFOLIU DE PROIECTE PHARE CES 2005 / PHARE CES 2005 PROJECTS PORTFOLIO
LOT 1
Asistenta tehnica pentru pregatirea unor lucrari de reabilitare pentru tuneluri si poduri de cale ferata
Technical assistance for preparing rehabilitation works required by railway tunnels and bridges

Denumire desen / Drawing Title :
Sucursala RCF /Railway district IASI. Linia cf /Railway line 511 Darmanesti-Domisoara
Podet / Culvert km 49+517
PLAN DE SITUATIE / LAYOUT PLAN

Cod desen / Drawing Code: PT 20

Nr. / No: 02