


# FAZARE TRONSON 2a km 614 - Bârzava

Faza 1: 1- 12 luni  
Faza 2: 13 - 36 luni

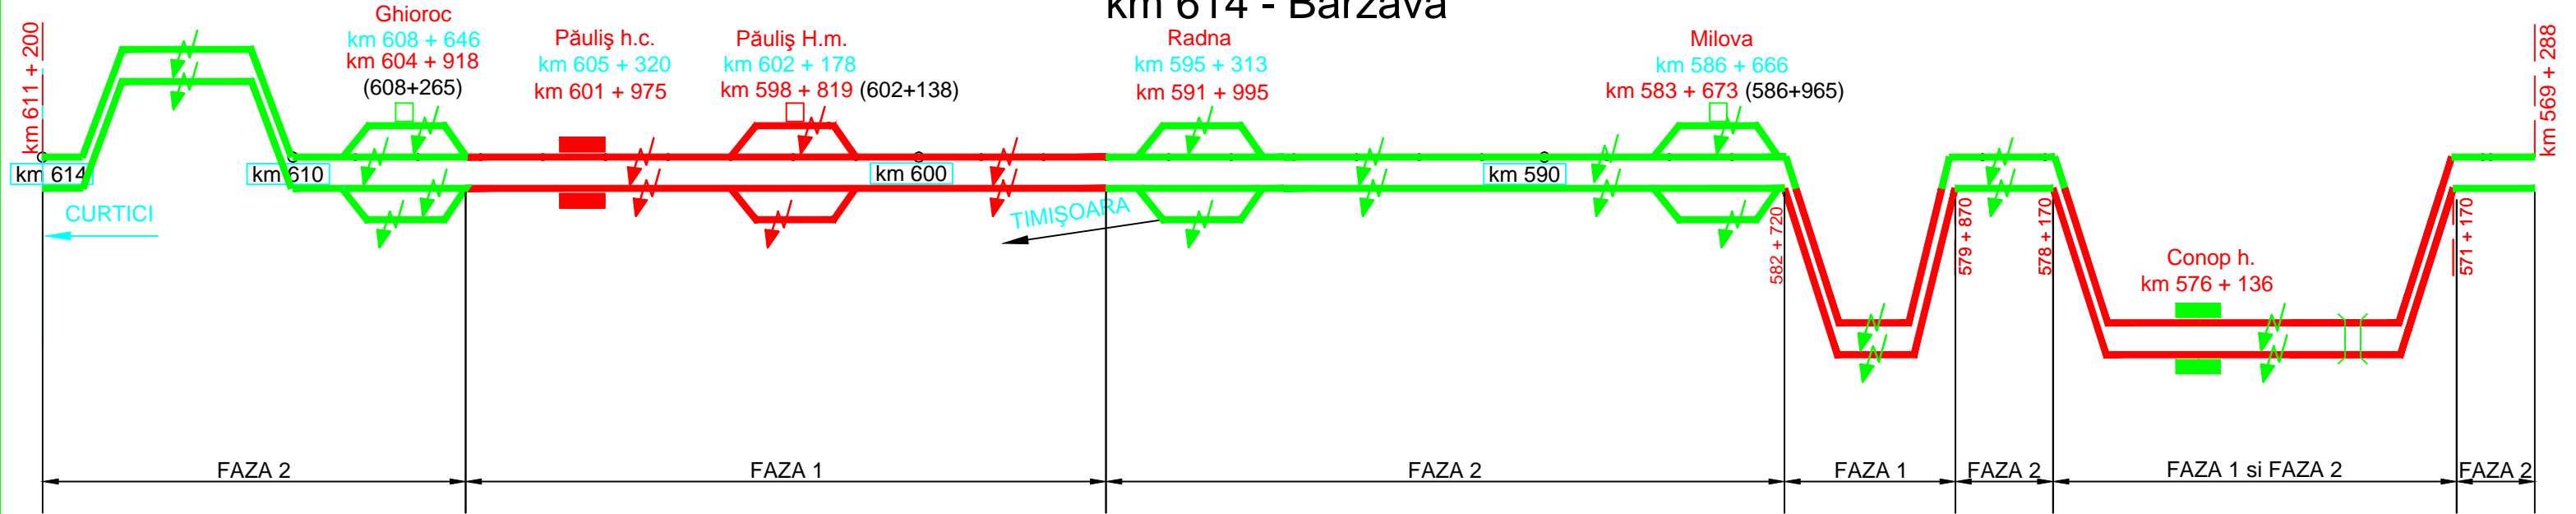

**SITUATIA LUCRARILOR PE TRONSONUL 2a, km 614 - BARZAVA**

Lucrari in faza 1				Lucrari in faza 2			
	U.M.	Cantitate	Valoare (euro)		U.M.	Cantitate	Valoare (euro)
Infrastructura c.f.	km	50.71		Infrastructura c.f.	km	46.49	
Suprastructura c.f.	km	23.70		Suprastructura c.f.	km	73.50	
Protectia mediului	km	50.71		Protectia mediului	km	46.49	
Podete	buc	22.00		Podete	buc	18.00	
Amenajari de alpii	m	2,195.00		Amenajari de alpii	m	1,193.00	
Poduri si pasaje	m	26.00		Poduri si pasaje	m	992.00	
Reparatii si demolari poduri existente	buc	38.00		Reparatii si demolari poduri existente	buc	94.00	
Devieri de drumuri	km	1.60		Devieri de drumuri	km	3.80	
Constructii civile in statiile c.f. reabilitate	l.s.			Constructii civile in statiile c.f. reabilitate	l.s.		
Semnalizare si telecomunicatii	km	23.70		Semnalizare si telecomunicatii	km	73.50	
Linia de contact	km	23.70		Linia de contact	km	73.50	
Tuneluri	m	0.00		Tuneluri	m	0.00	
<b>Total valoare</b>							

**LEGENDĂ**

**Lucrari executate in faza 1**

- Linie c.f. executată
- Pod
- Tunel
- Polata
- Cladire noua
- Stație de cale ferata
- Punct de oprire
- Electrificare

**Lucrari executate in faza 2**

- Linie c.f. executată
- Pod
- Tunel
- Polata
- Cladire noua
- Stație de cale ferata
- Punct de oprire
- Electrificare