


FAZARE TRONSON 2b Bârzava - Ilteu

Faza 1: 1 - 12 luni
Faza 2: 13 - 36 luni

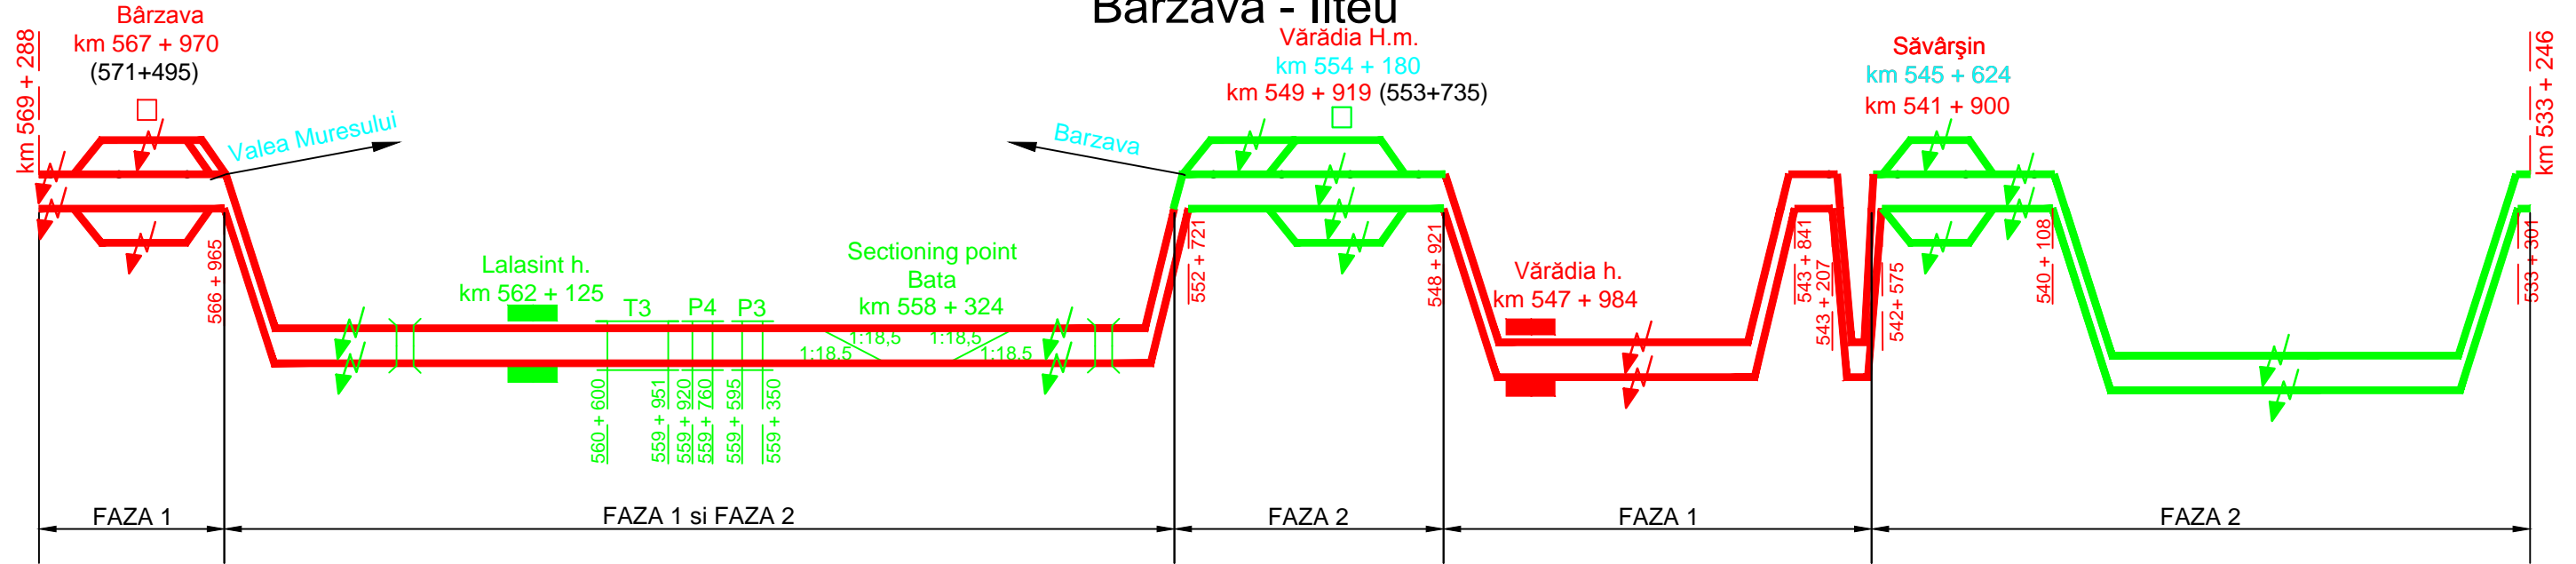

SITUAȚIA LUCRARILOR PE TRONSONUL 2b, BARZAVA - ILTEU

Lucrari in faza 1	U.M.	Cantitate	Valoare (euro)	Lucrari in faza 2	U.M.	Cantitate	Valoare (euro)
Infrastructura c.f.	km	51.44		Infrastructura c.f.	km	28.65	
Suprastructura c.f.	km	19.52		Suprastructura c.f.	km	60.57	
Protectia mediului	km	51.44		Protectia mediului	km	28.65	
Podete	buc	14.00		Podete	buc	11.00	
Amenajari de alpii	m	1,701.00		Amenajari de alpii	m	2,039.00	
Poduri si pasaje	m	30.00		Poduri si pasaje	m	3,217.00	
Reparatii si demolari poduri existente	buc	23.00		Reparatii si demolari poduri existente	buc	62.00	
Devieri de drumuri	km	2.20		Devieri de drumuri	km	8.60	
Constructii civile in statiile c.f. reabilitate	I.s.			Constructii civile in statiile c.f. reabilitate	I.s.		
Semnalizare si telecomunicatii	km	19.52		Semnalizare si telecomunicatii	km	60.57	
Linia de contact	km	19.52		Linia de contact	km	60.57	
Tuneluri	m	0.00		Tuneluri	m	680.00	
Total valoare							

LEGENDĂ

Lucrari executate in faza 1

	Linie c.f. executată
	Pod
	Tunel
	Polata
	Cladire noua
	Stație de cale ferata
	Punct de oprire
	Electrificare

Lucrari executate in faza 2

	Linie c.f. executată
	Pod
	Tunel
	Polata
	Cladire noua
	Stație de cale ferata
	Punct de oprire
	Electrificare