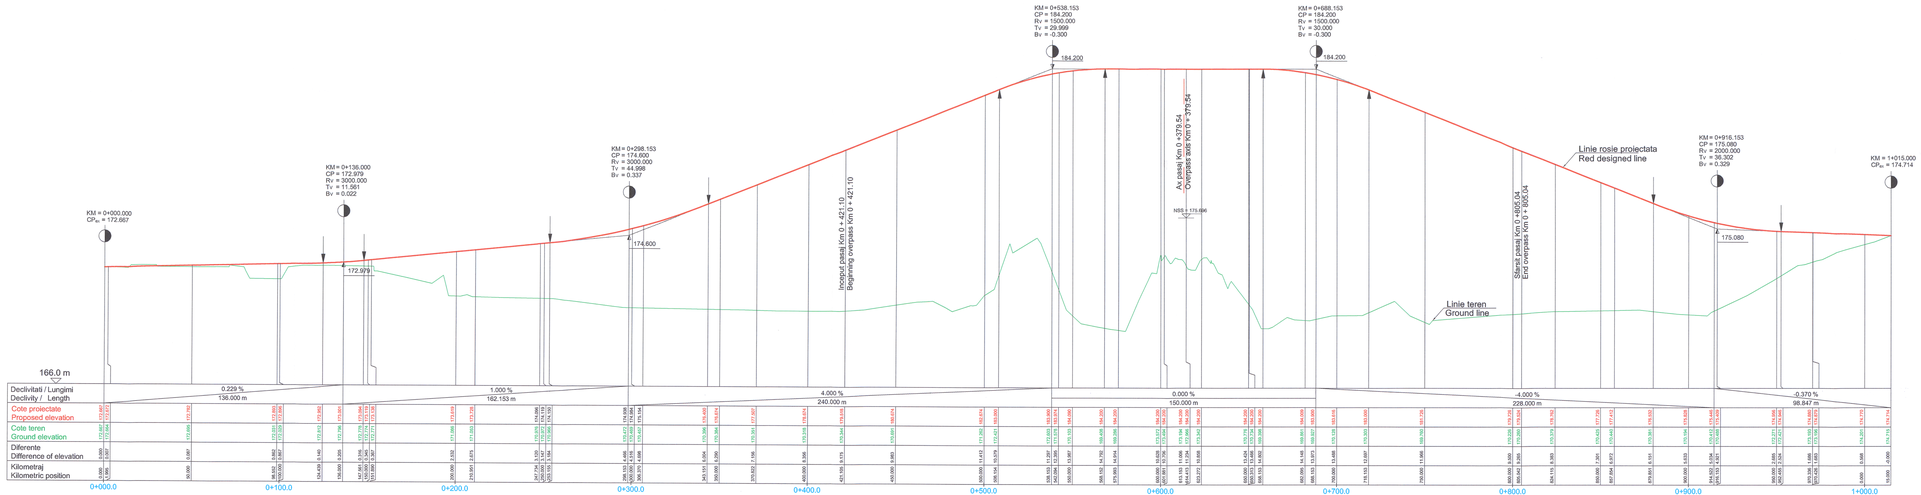
KM = 0+000.000
CP$_{ex}$ = 172.667
KM = 0+136.000
CP = 172.979
Rv = 3000.000
Tv = 11.581
Bv = 0.002
KM = 0+298.153
CP = 174.600
Rv = 3000.000
Tv = 44.998
Bv = 0.337
KM = 0+538.153
CP = 184.200
Rv = 1500.000
Tv = 29.999
Bv = -0.300
KM = 0+688.153
CP = 184.200
Rv = 1500.000
Tv = 30.000
Bv = -0.300
KM = 0+916.153
CP = 175.080
Rv = 2000.000
Tv = 36.302
Bv = 0.329
KM = 1+015.000
CP$_{ex}$ = 174.714
172.979
174.600
184.200
184.200
175.080
Inceput pasaj Km 0 +421.16
Beginning overpass Km 0 +421.16
Ax pasaj Km 0 +379.54
Overpass axis Km 0 +379.54
NSS = 175.696
Sfarsit pasaj Km 0 +805.04
End overpass Km 0 + 805.04
Linie rosie proiectata
Red designed line
Linie teren
Ground line
166.0 m
Declivitati / Lungimi
Declivity / Length
0.229 %
136.000 m
1.000 %
162.153 m
4.000 %
240.000 m
0.000 %
150.000 m
-4.000 %
228.000 m
-0.370 %
98.847 m
Cote proiectate
Proposed elevation
172.667 172.979 173.292 173.605 173.918 174.231 174.544 174.600 174.600 174.600