

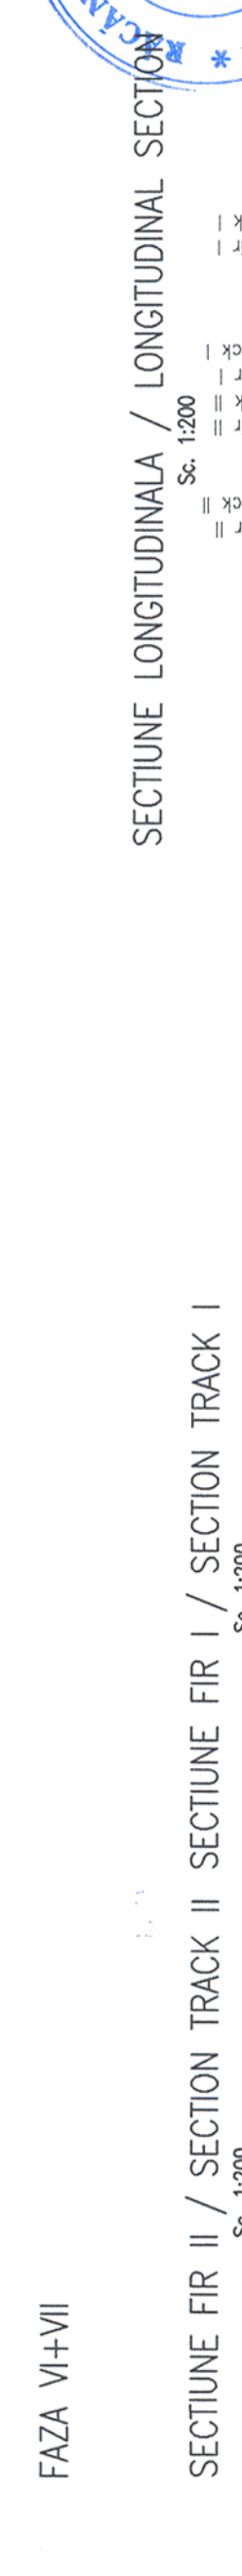
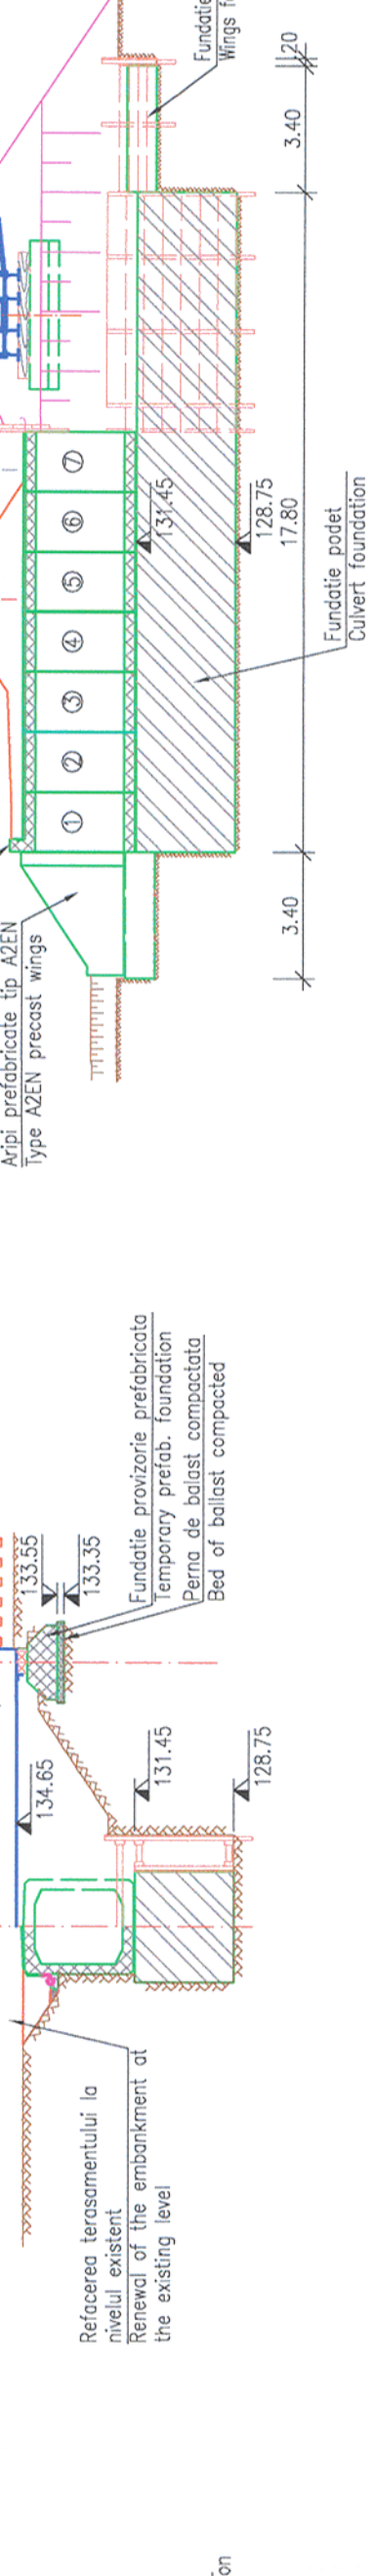




Table with project details: PROIECTANT / DESIGNER (POYRY), Data Date (01.2013), Semnatura Signature, etc.

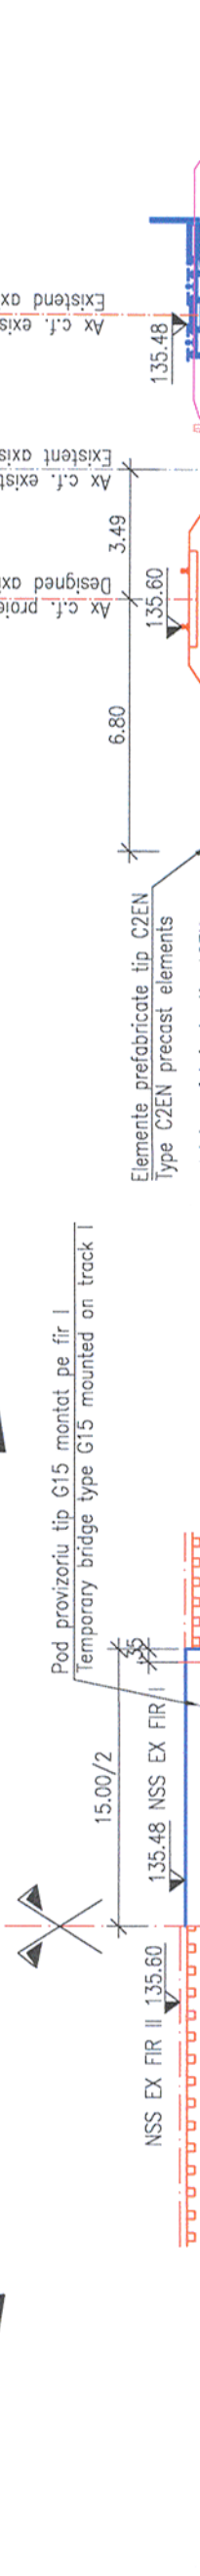



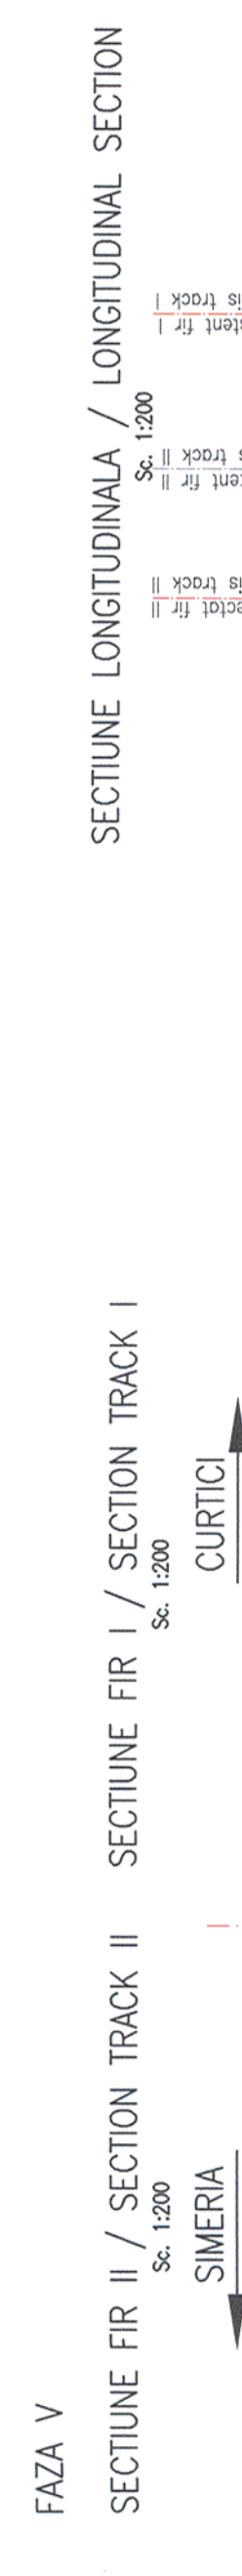



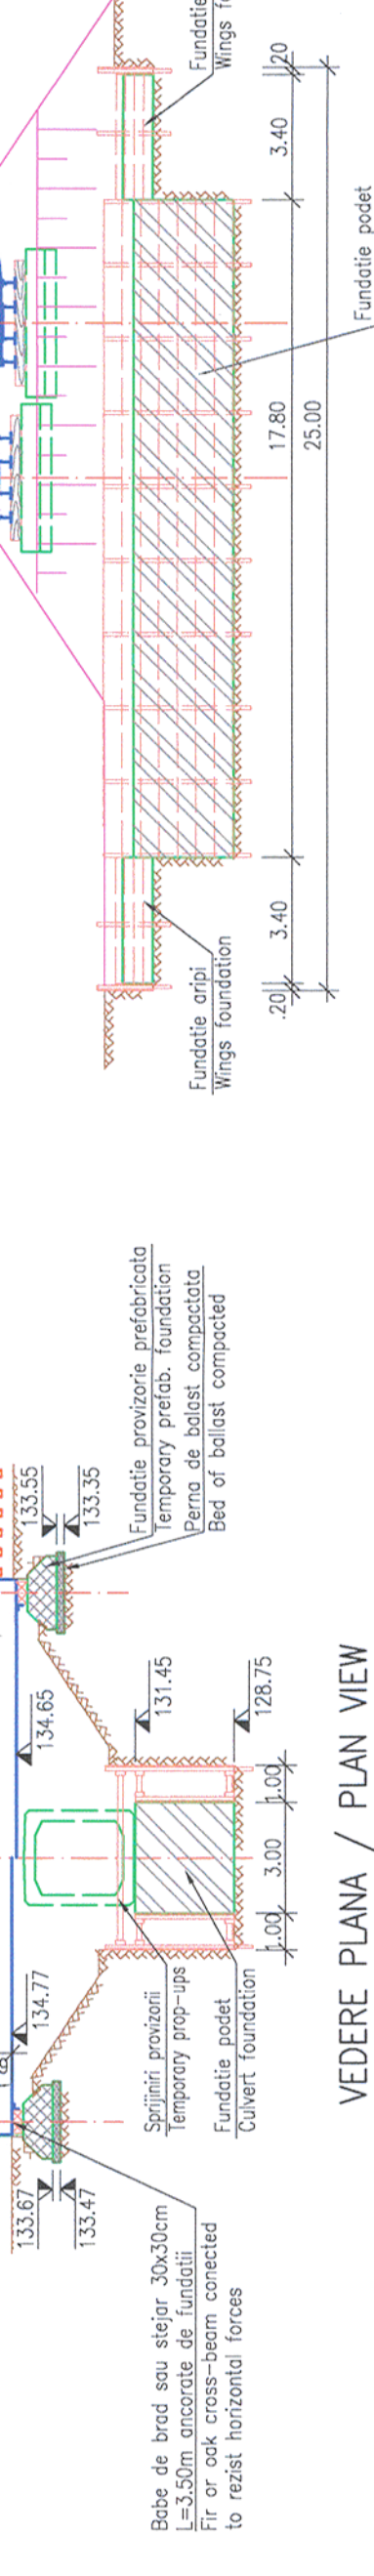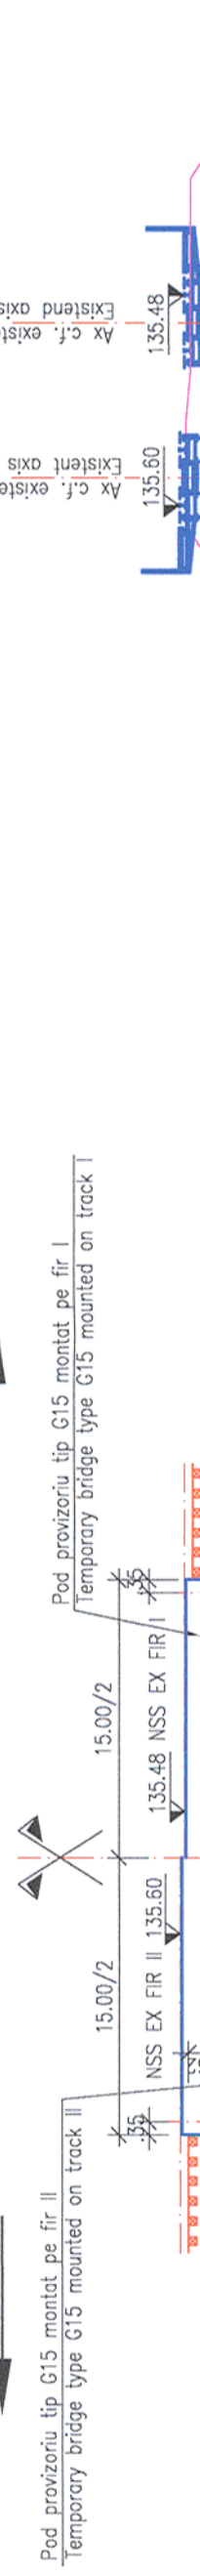


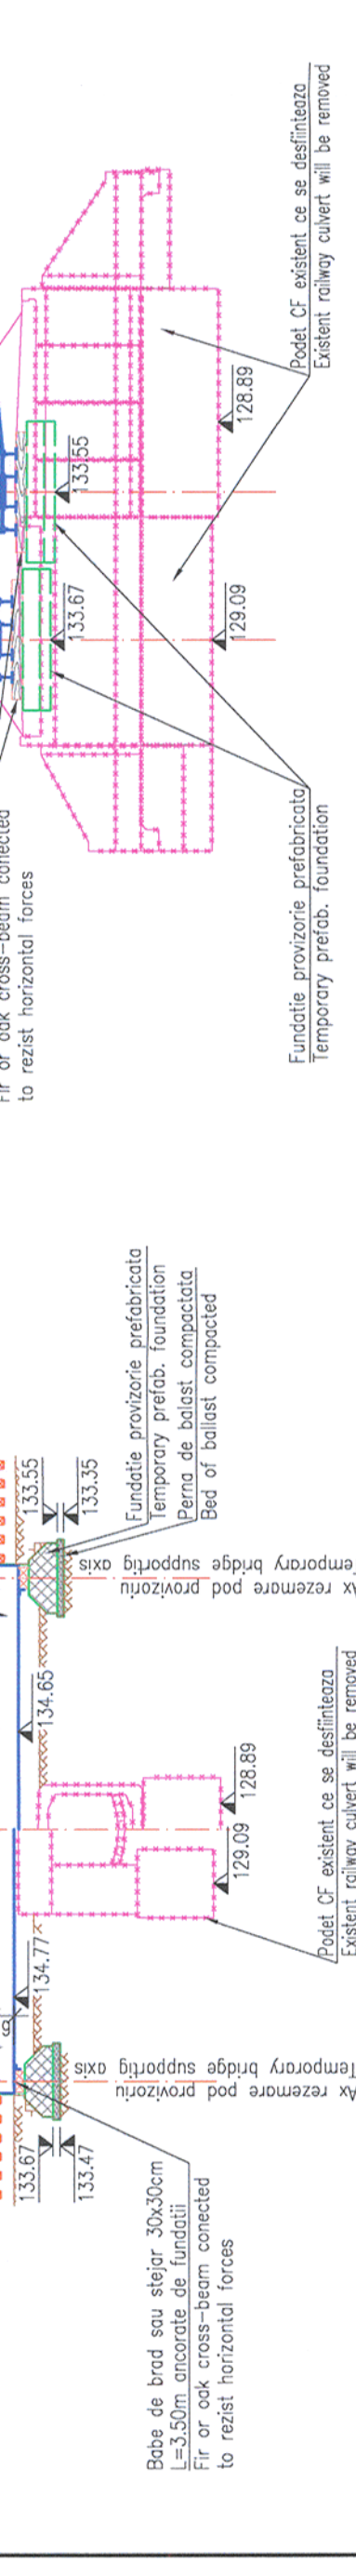


 





Technical notes and specifications in Romanian and English, detailing construction methods, safety measures, and traffic regulations for different stages of the project.

Table with project details: PROIECTANT / DESIGNER (POYRY), Data Date (01.2013), Semnatura Signature, etc.