

Indice / Index	Data / Date	Descriere / Description	Semnatura / Signature	Semnatura / Signature	Semnatura / Signature
E					
D					
C					
B					
A					

**European Investment Bank**

**MINISTERUL TRANSPORTURILOR**

**BENEFICIAR / BENEFICIARY :**

**CFR**

**COMPANIA NATIONALA DE CALE FERATE CFR SA**

**PROIECTANT / DESIGNER:**

**PÖYRY**

**Data / Date**

**Semnatura / Signature**

**01.2013**

**C. Teodorescu**

**01.2013**

**R. Trommer**

**YIOTOP**

**Subcontractant / Subcontractor**

**01.2013**

**A.M. Baicu**

**01.2013**

**A. Sopot**

**PROIECT 91**  
35311.1

**Reabilitarea liniei c.f. Frontiers - Curtici - Simeria, parte componenta a coridorului IV Pan - European pentru circulația trenurilor cu viteză maximă de 160 km/h"**

**Tronsoanel 2-A : km 614 - cap Y Bărzava**

**"Rehabilitation of the Railway Line Border - Curtici - Simeria, component Part of the IV Pan - European Corridor with maximum speed of 160 km/h"**

**Section: 2-A : km 614 - end Y Bărzava**


**Denumire desen / Drawing Title :**  
Plan de Situație - Stația PAULIȘ / PAULIȘ Station - Layout Plan Km 598+800 - Km 600+200

**Scara / Scale**  
1:1000

**Revizia / Revision**  
1/16.05.2013

**Cod desen / Drawing Code**  
PT.02.04.04.SM.004

**Nr. / No**  
03/05

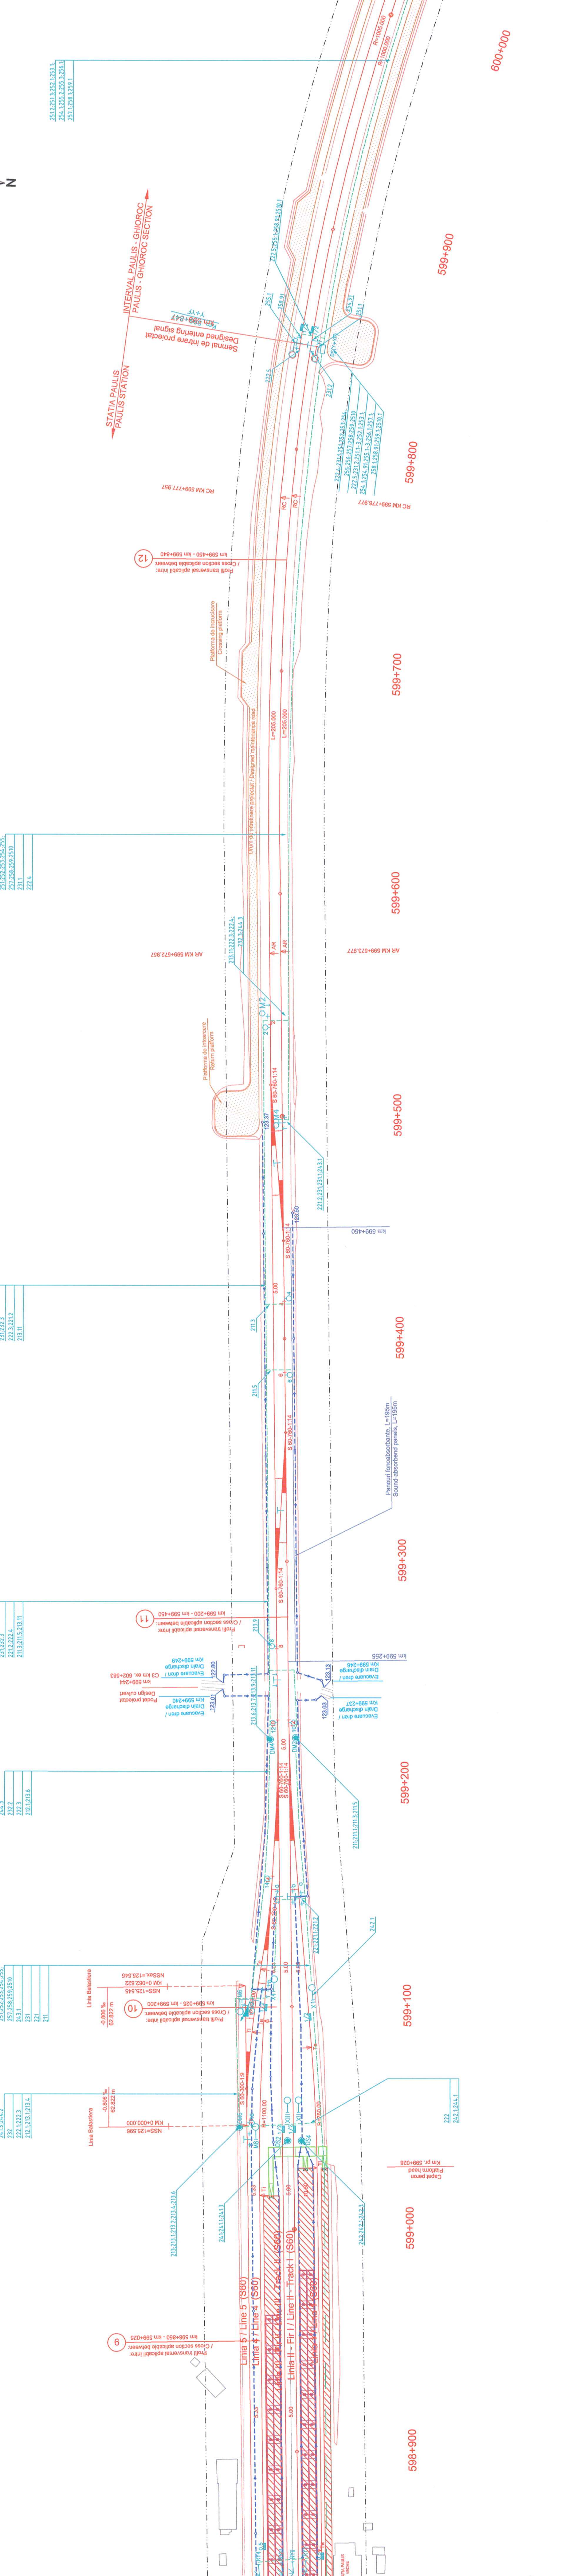

**LEGENDA**  
**LEGEND**

**SEMNAL DE CIRCULAȚIE**  
SEMNAL DE MANEVRĂ  
SHUNTING SIGNAL  
MAIN SIGNAL  
ROAD TRAFFIC WARNING SIGNAL WITH HALF BARRIER  
SEMNAL DE AVARIE  
DAMAGE SIGNAL  
OPRIȚOR  
STOP SIGN  
MECANISM DE ÎNCĂZ  
POINT MACHINE  
SABOT DE DERAIERIE  
DERAILER  
CABLU DE ÎNCĂZĂMÎNT  
CABLE TENSIONING  
JOANTE ÎZOLANTE  
INSULATING JOINTS  
JOANTA ÎZOLANTA PĂRA GĂBĂRIȚ  
GAPLESS INSULATING JOINT  
TRACK CIRCUIT BOX - SUPPLY END  
CUTIE APARATAJ PENTRU CIRCUITELE DE CALE-CAP-RELEU  
TRACK CIRCUIT BOX - RECEIVING END  
DISTRIBUTOR DE CABLURI  
CABLE DISTRIBUTOR  
CANAL DE TRĂGĂTORE  
MANHOLE  
TRASEU CABLU ÎN SAPĂTURĂ  
CABLE TRENCH  
CANAL DE CABLURI  
CABLE DUCT  
TRASEU DE CABLURI ÎN PERON  
CABLE DUCT IN PLATFORM

**Subtraversare**  
UNDERCROSSING  
Verificat  
Checked  
Expert Cheie  
Key Expert  
Reprezentă capătul stației în care este folosit cablul  
Show the end of the station where is used the cable

**1** Cablu în capătul X al stației  
Cable in 'X' end of the station  
**2** Cablu în capătul Y al stației  
Cable in 'Y' end of the station  
Reprezintă instalațiile de semnalizare pentru care este folosit cablul  
Shows the signalling equipment where the cable is used

**a** Cablu pentru circulația de masă  
Cable for the sort machines  
**1** Cablu pentru circulația de cale - cap recepție  
Cable for the track circuits - receiving end  
**3** Cablu pentru circulația de cale - cap alimentare  
Cable for the track circuits - supply end  
**4** Cablu pentru semnalele de intrare și ieșire  
Cable for the main signals and shunting signals  
**5** Cablu pentru semnalele de intrare, B.L.A și B.A.T  
Cable for the entry signals, ABL and ALC

**c** Reprezintă numărul de ordine al cablului principal  
Shows the current number of the secondary cable  
**d** Reprezintă numărul de ordine al cablului secundar  
Shows the current number of the secondary cable  
**ETCS2 L2** END OF MISSION ANNOUNCEMENT BAISE