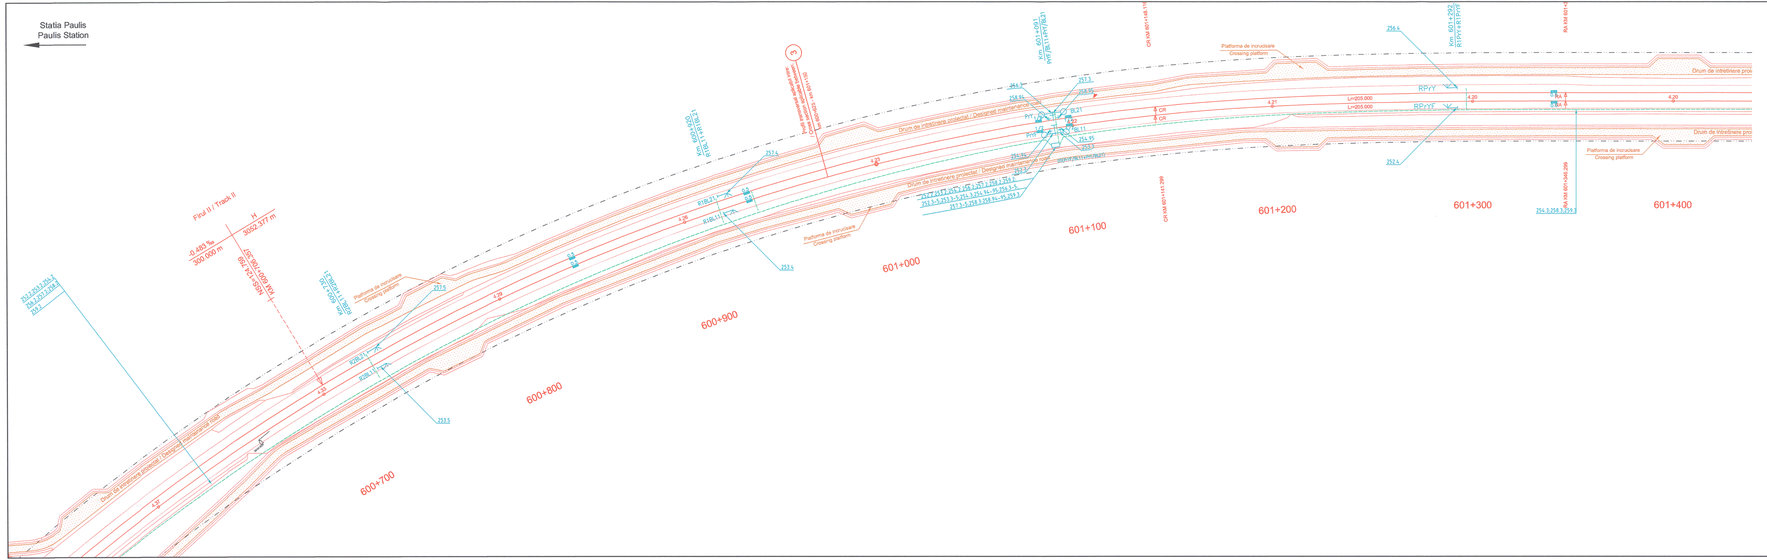
Statia Paulis
Paulis Station
Fir II / Track II
H
3092,377 m
+5,485 ‰
300,000 m
Drum de intretinere existent / Existing maintenance road
Drum de intretinere proiectat / Designed maintenance road
Platforma de incrucisare
Crossing platform
600+700
600+800
600+900
601+000
601+100
601+200
601+300
601+400
RPrYY
RPrYY
L=205.000
L=205.000
4.20
4.21
4.39
4.20
4.20
4.20