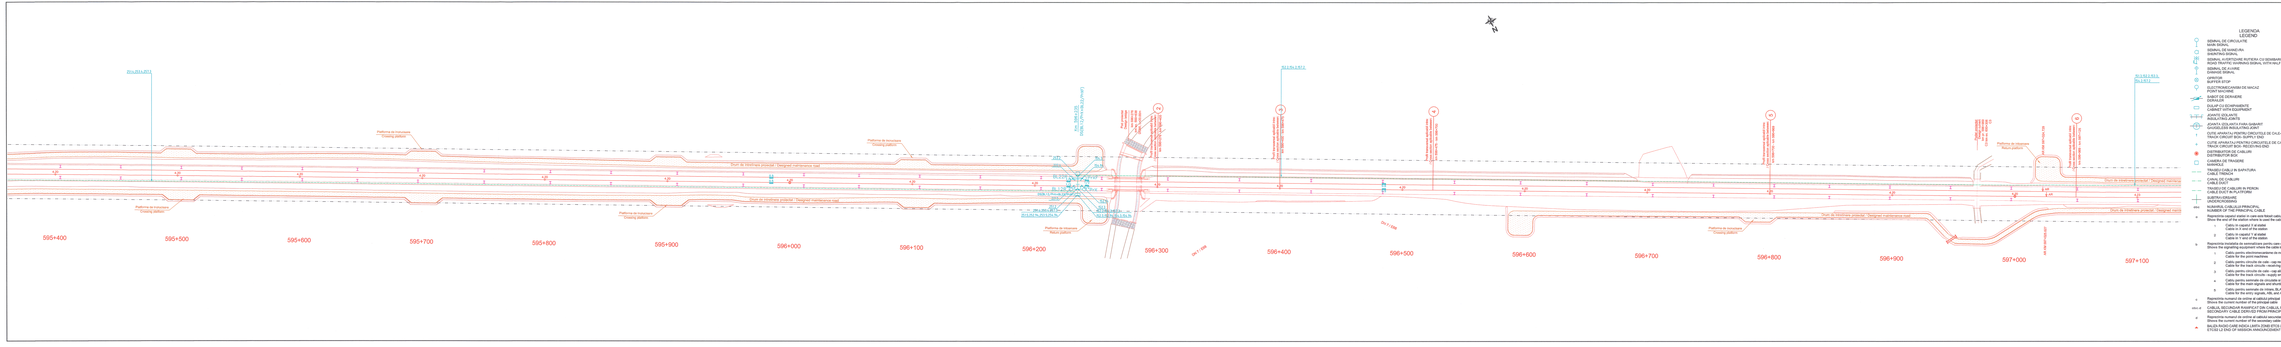
595+400
595+500
595+600
595+700
595+800
595+900
596+000
596+100
596+200
596+300
596+400
596+500
596+600
596+700
596+800
596+900
597+000
597+100
Drum de circulare pietonal / Designed maintenance road
Platforma de intervenție / Rescue platform
Cheiuș pietonal / Crossing platform
Cheiuș pietonal / Crossing platform
Platforma de intervenție / Rescue