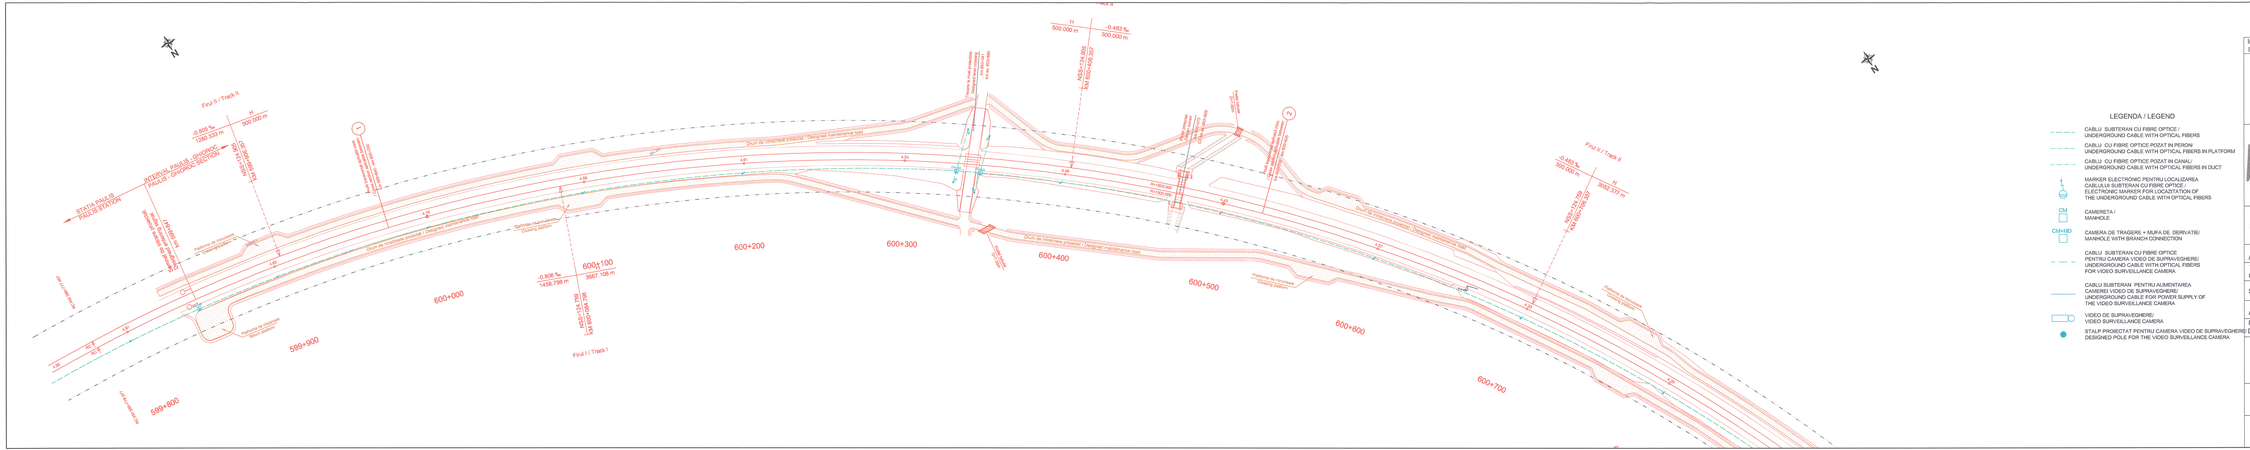
N
Fire II / Track II
-0.625 ‰
1.090.233 m
H
500.000 m
STATIA PAIUS
PAULIS STATION
INTERIOR PAIUS - GHIDIGENI
PAULIS - GHIDIGENI SECTION
LN1/600 m
Axul liniei existente
Axis of the existing line
Axul liniei noi
New line axis
Axul liniei noi
New line axis
Axul liniei noi
New line axis