


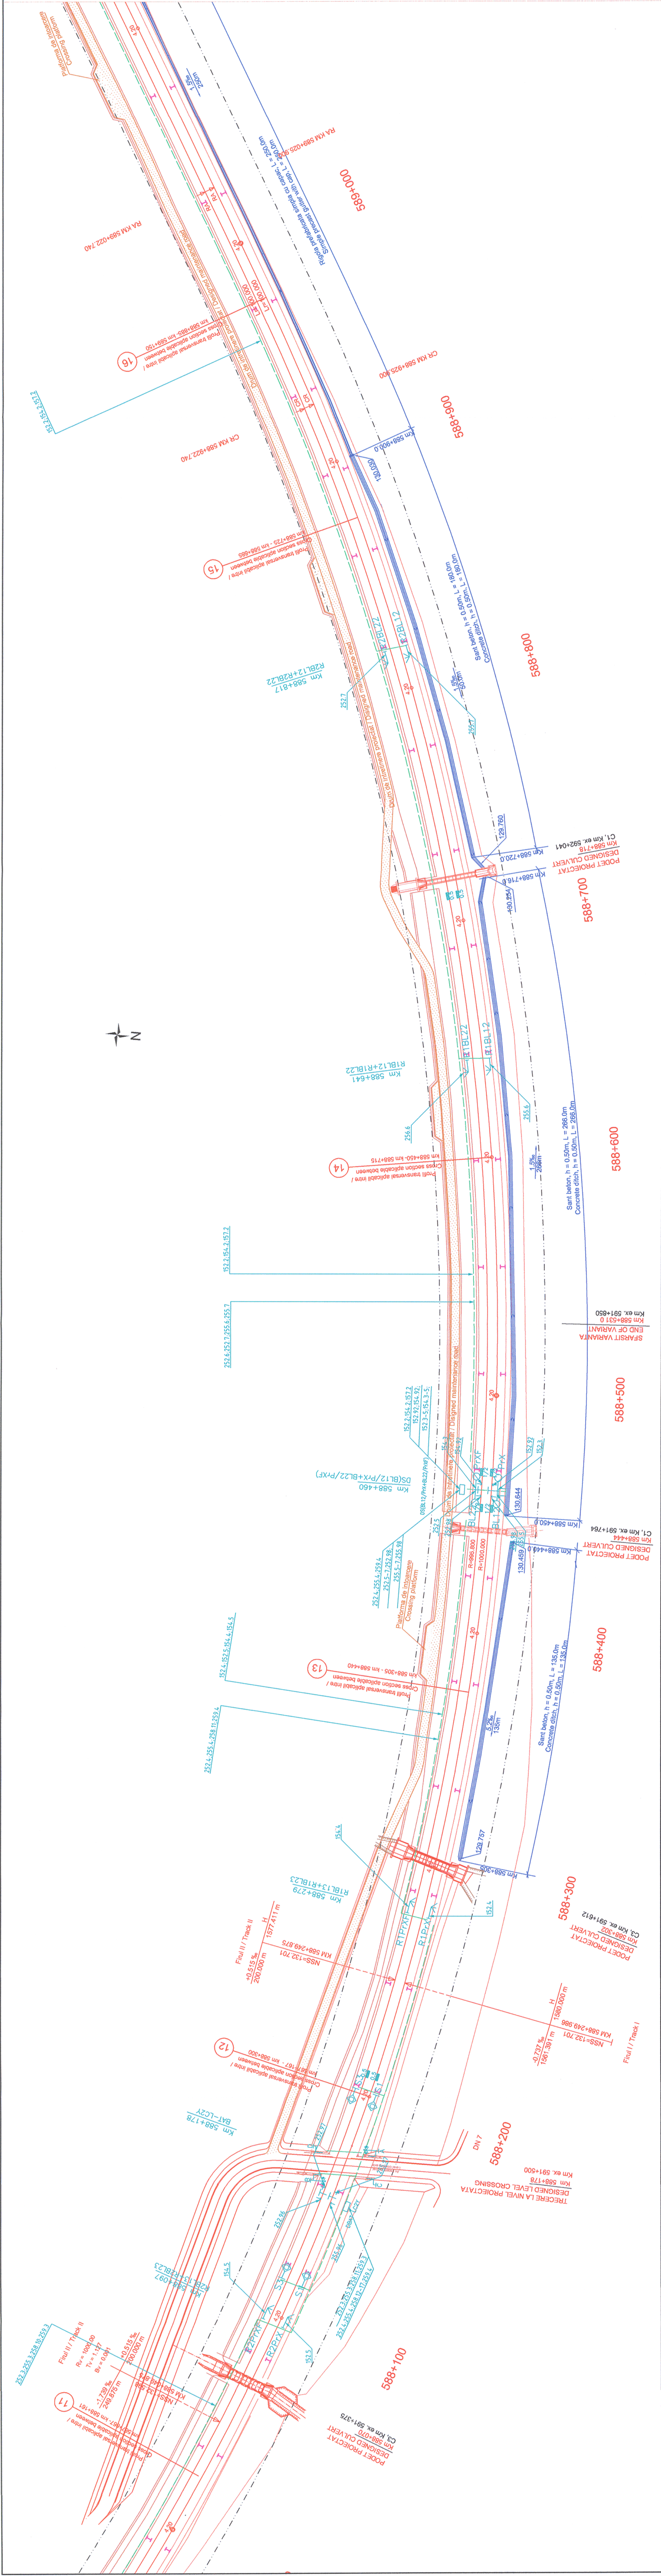

- LEGENDA
LEGENDE
- SEMNAL DE MANEVRĂ
MAIN SIGNAL
 - SEMNAL DE AVARIE
ROAD TRAFFIC WARNING SIGNAL WITH HALF BARRIER
 - SEMNAL DE AVARIE
DAMAGE SIGNAL
 - OPRIȚOR
STOP
 - ELECTROMECANISM DE MACAZ
POINT MACHINE
 - SABOT DE DERAIERE
DERAILER
 - CUPTOR ECHIVAMENTE
CABINET WITH EQUIPMENT
 - JOANTE IZOLANTE
INSULATING JOINTS
 - JOANTA IZOLANTĂ FĂRĂ GABARIT
GAUGELESS INSULATING JOINT
 - CUTIE APARATĂ PENTRU CIRCUITELE DE CALE-CAP ALIMENTARE
TRACK CIRCUIT BOX - SUPPLY END
 - TRACIE ÎNTRĂ LA PÂNTE
CUTIELE DE CALE-CAP RELEU
DISTRIBUTOR DE CABLURI
DISTRIBUTOR BOX
 - CAMERA DE TRAGERE
MANHOLE
 - TRASEU CABLU ÎN SAPATURĂ
CABLE TRENCH
 - CANAL DE CABLURI
CABLE DUCT
 - TRASEU DE CABLURI ÎN PERON
CABLE DUCT IN PLATFORM
 - SUBTRĂVERSARE
UNDERCROSSING
 - NUMĂRUL CABLULUI PRINCIPAL
NUMBER OF THE PRINCIPAL CABLE


- abc
- a
- b
- c
- d

- 1
- 2
- 3
- 4
- 5

- 1
- 2
- 3
- 4
- 5

- abc-d
- d

Indice Index	Data Date	Descriere Description	Semnatura Signature	Semnatura Signature	Semnatura Signature	Semnatura Signature
Modificare / Revision	E					
	D					
	C					
	B					
	A					

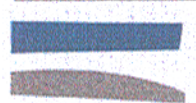 European Investment Bank	 MINISTERUL TRANSPORTURILOR	 BENEFICIAR / BENEFICIARY :	 COMPANIA NAȚIONALĂ DE CĂI FERATE "CFR" SA	PROIECTANT / DESIGNER:		Semnatura Signature
				Aprobat Approved	Sef de echipa Team leader	C. Teodorescu
Verificat Checked	Expert Cheie Key Expert	R. Trommer				

Subcontractant / Subcontractor			
Aprobat Approved	Adjunct Sef de echipa Deputy Team leader	A.M. Baicu	01.2013
Proiectat Designed	Inginer Engineer	A. Sopov	01.2013

"Reabilitarea liniei c.f. Frontieră - Simeria, parte componentă a coridorului IV Pan - European pentru circulația trenurilor cu viteză maximă de 160 km/h"		Project 9i	
"Reabilitarea liniei c.f. Frontieră - Simeria, parte componentă a coridorului IV Pan - European pentru circulația trenurilor cu viteză maximă de 160 km/h"		35311.1	
"Reabilitarea liniei c.f. Frontieră - Simeria, parte componentă a coridorului IV Pan - European pentru circulația trenurilor cu viteză maximă de 160 km/h"		Faza / Phase:	
"Reabilitarea liniei c.f. Frontieră - Simeria, parte componentă a coridorului IV Pan - European pentru circulația trenurilor cu viteză maximă de 160 km/h"		PTh +CS / TD + TS	

Denumire desen / Drawing Title :		Plan de Situație - Stația MILOVA / MILOVA Station - Layout Plan	
Denumire desen / Drawing Title :		Km 588+000 - Km 589+100	
Denumire desen / Drawing Title :		Cod desen / Drawing Code	
Denumire desen / Drawing Title :		PT.02.04.08.SM.011	

Scara / Scale	Revizia / Revision	Cod desen / Drawing Code	Nr / N
1:1000	1/16.05.2013	PT.02.04.08.SM.011	10/10