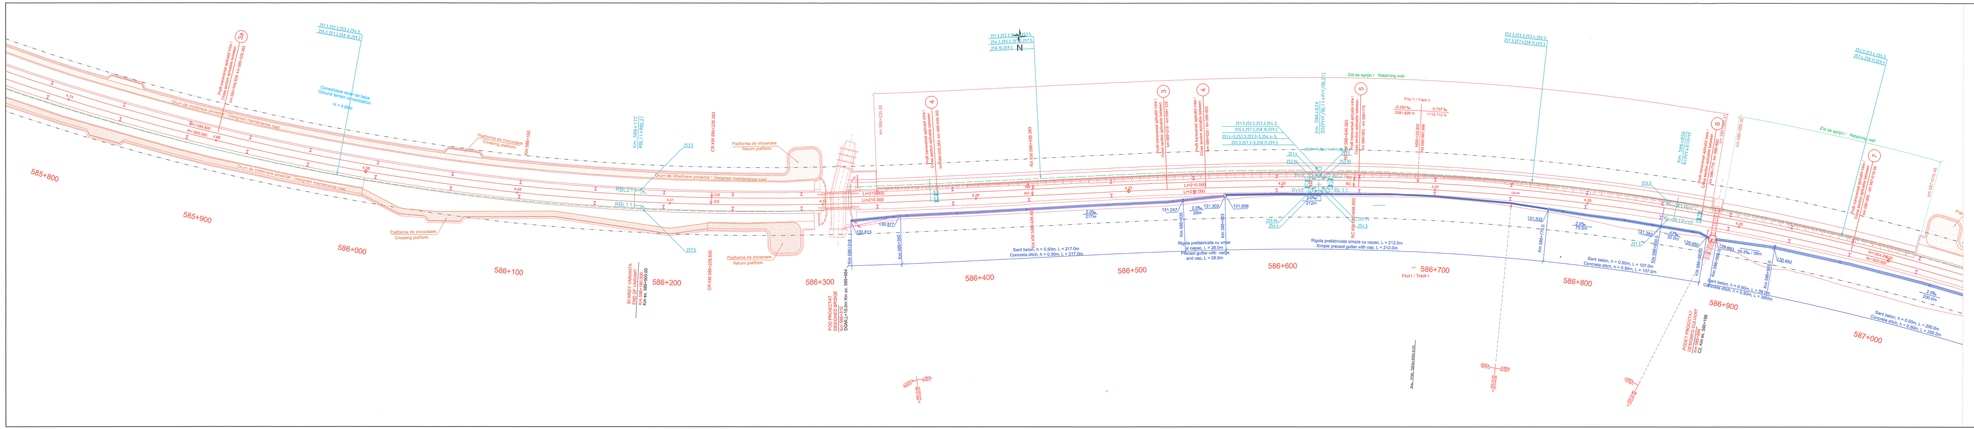
585+800
585+900
586+000
586+100
586+200
586+300
586+400
586+500
586+600
586+700
586+800
586+900
587+000
Platforma de incarcare
Loading platform
Platforma de incarcare
Unloading platform
Platforma de incarcare
Return platform
Platforma de incarcare
Return platform
Platforma de incarcare
Crossing platform
Zid de sprijin / Retaining wall
Zid de sprijin / Retaining wall
Pasaj subteran pentru circulatia pietonilor
Underpass for pedestrian crossing