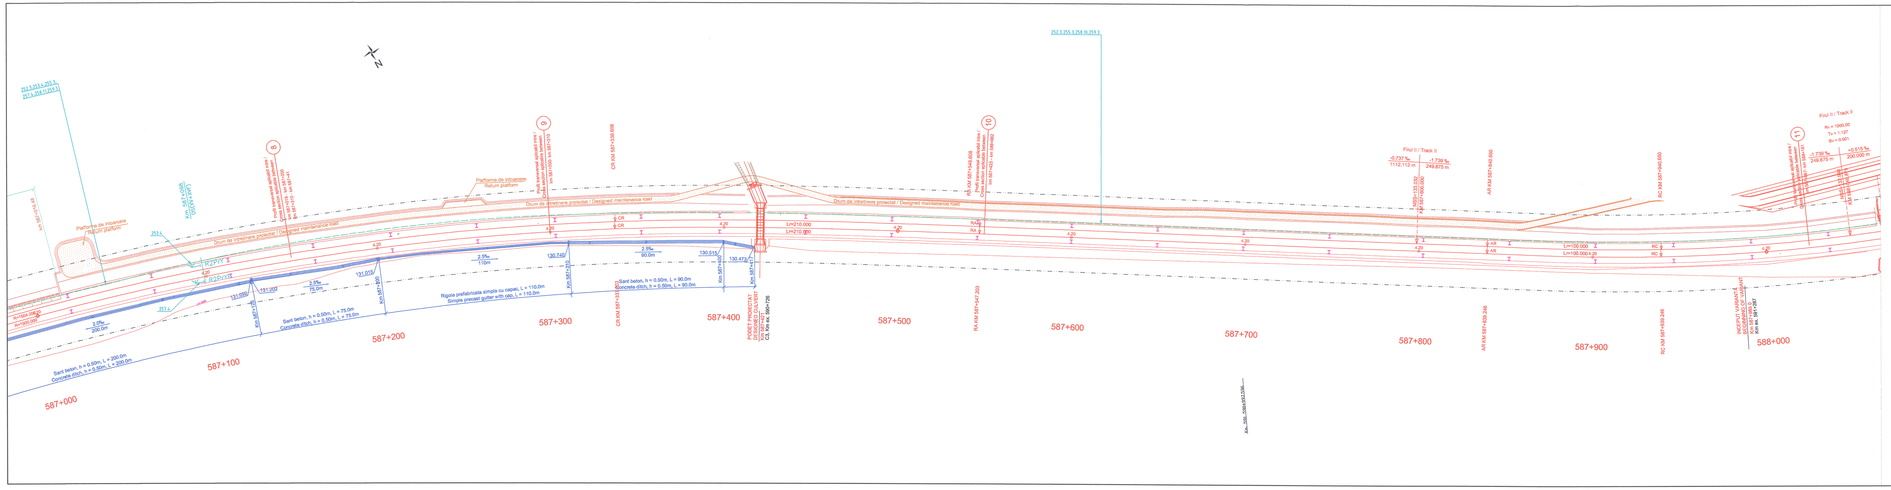
N
587+000
587+100
587+200
587+300
587+400
587+500
587+600
587+700
587+800
587+900
588+000
Platforma de staționare
Halte platform
Platforma de îmbarcare
Halte platform
Drum de întreținere proiectat / Designed maintenance road
Rigola prefabricată simplă cu capac, L = 110.0m
Simple precast gutter with lids, L = 110.0m
Șant beton, h = 0.50m, L = 90.0m
Concrete ditch, h = 0.50m, L = 90.0m
Șant beton, h = 0.50m, L = 75.0m
Concrete ditch, h = 0.50m, L = 75.0m
Șant beton, h = 0.50m, L = 200.0m
Concrete ditch, h = 0.50m, L = 200.0m
Fisul II / Track II
Fisul I / Track I
ZS2.1,2/L1,2/L3,4
ZS2.1,2/L1,2/L3,4,7/L9,10/L13
ZS2.1,2/L1,2/L3,4,7/L9,10/L13,14
ZS2.1,2/L1,2/L3,4,7/L9,10/L13,14,17
CR KM 587+038.606
CR KM 587+138.606
CR KM 587+238.606
RA KM 587+542.203
RC KM 587+640.000
AR KM 587+840.000
AR KM 587+940.000
RC KM 587+990.000
RC KM 587+990.000
AR KM 587+990.000
AR KM 587+990.000
AR