
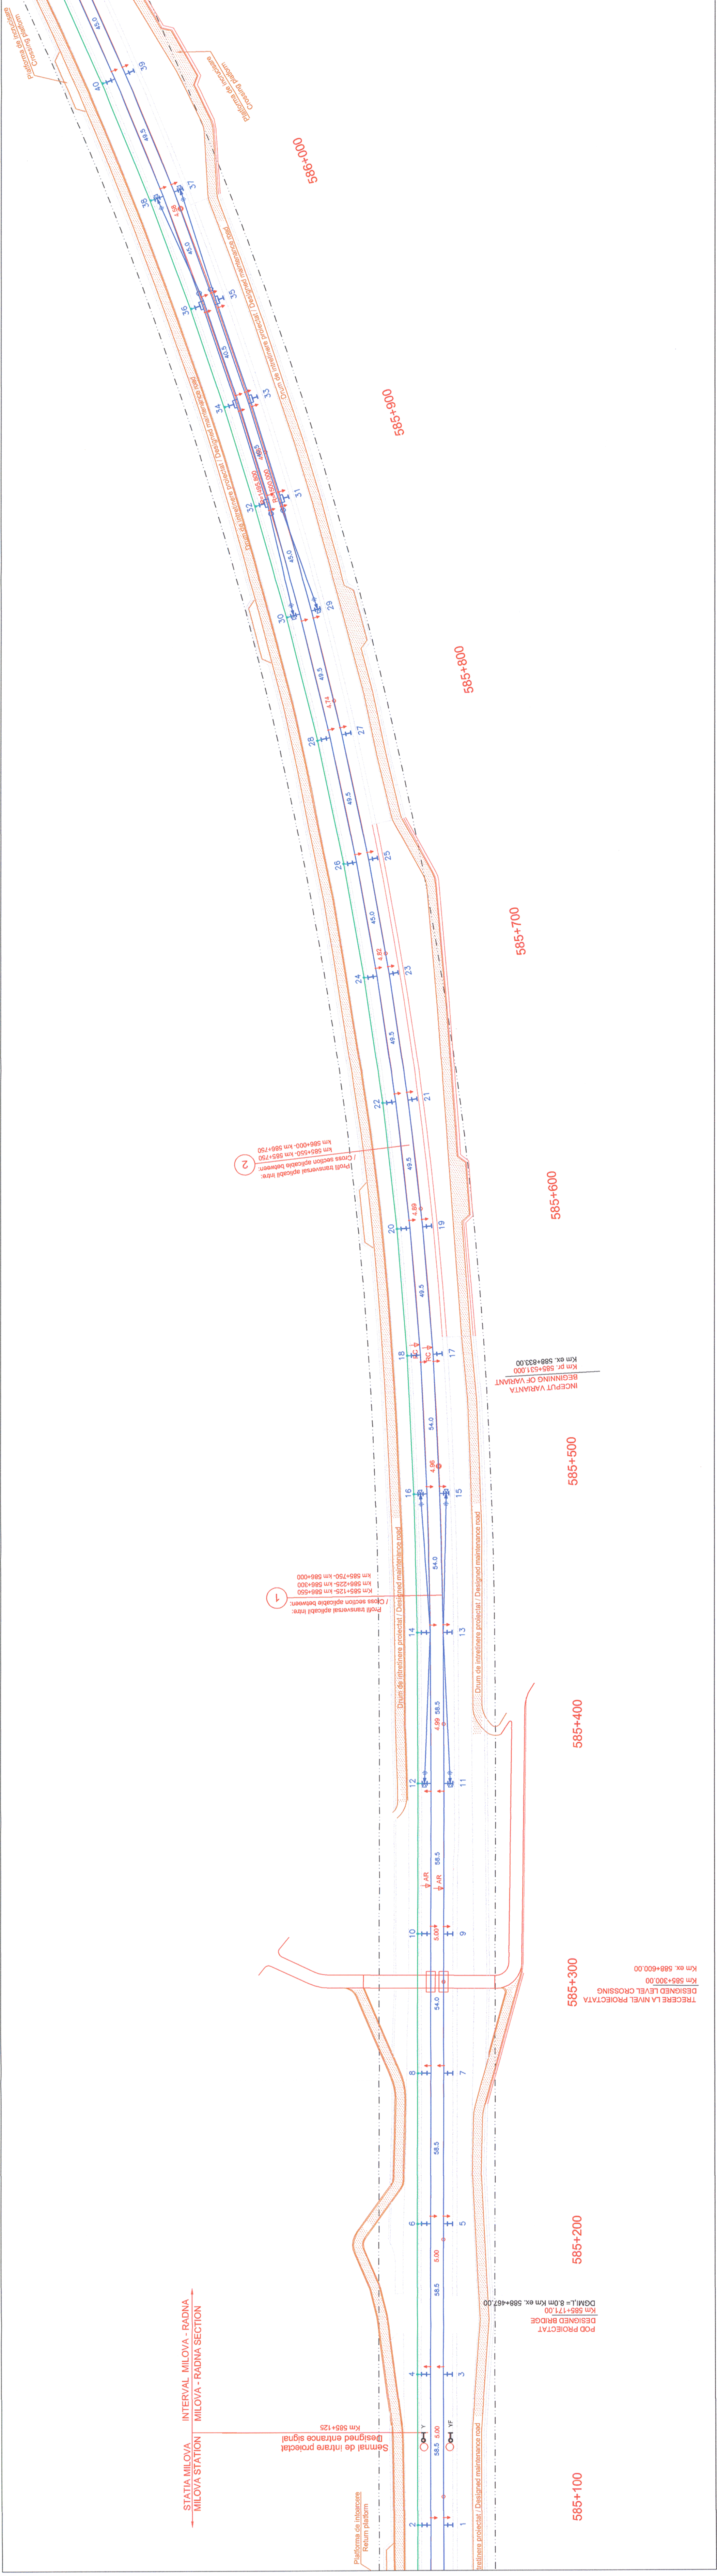


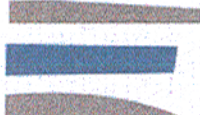

LEGENDĂ / LEGEND

- CABLU AERIAN CU FIBRE OPTICE PROIECTAT / ON POLES OPTICAL FIBER
- CONSOLĂ + ROLĂ / CONSOLE + ROLL
- FIXARE MEDIANĂ PROIECTATĂ / PROJECTED HEAD WITHOUT ROLL
- PROIECT LINIA DE CONTACT / PROJECT OF CONTACT LINE
- REZERVĂ FO PROIECTATĂ / PROJECTED OF RESERVE

Indice Index	Data Date	Descriere Description	Semnatura Signature	Semnatura Signature	Semnatura Signature	Semnatura Signature
Modificare / Revision	E					
	D					
	C					
	B					
	A					
 European Investment Bank			 MINISTERUL TRANSPORTURILOR			
			BENEFICIAR / BENEFICIARY :  COMPANIA NAȚIONALĂ DE CĂI FERATE "CFR" SA			
PROIECTANT / DESIGNER: 						
Aprobat Approved	Sef de echipa Team leader	C. Teodorescu	Data / Date		Semnatura Signature	
Verificat Checked	Expert Cheile Key Expert	R. Trommer	01.2013			
Subcontractant / Subcontractor			01.2013			
Viotop						
Aprobat Approved	Adjunct Sef de echipa Deputy Team leader	A.M. Balcu	01.2013			
Proiectat Designed	Inginer Engineer	A. Sopov	01.2013			
"Reabilitarea liniei c.f. Frontier a - Curtici - Simeria, parte componentă a coridorului IV Pan - European pentru circulația trenurilor cu viteză maximă de 160 km/h"						
Tronsoanel 2-A : km 614 - cap Y Bărzava						
"Rehabilitation of the Railway Line Border - Curtici - Simeria, component Part of the IV Pan - European Corridor for the Trains Circulation with maximum speed of 160 km/h"						
Section 2-A : km 614 - end Y Bărzava						
Denumire desen / Drawing Title : Plan de situatie cablu FO aerian pentru semnalizari - Statia MILOVA / MILOVA Station - Layout plan aerial cable with OF for signalling km 585+100 - km 586+000						
Scara / Scale 1:1000			Revizia / Revision 1/16.05.2013		Cod desen / Drawing Code PT.02.04.08.SM.024	
					Nr / No 05/07	