

LEGENDĂ.
LEGEND.

- Grup de balize pentru Recalibrare.
Recalibration balises group.
Grup de balize pentru "Staff Responsible".
"Staff Responsible" Mode balises group.
Grup de balize conexiunea Radio.
Radio connection Mode Balises group.
Grup de balize "Anunțului Nivelului de Trenzi" [le "].
Level Train/Track Announcement balises group.
Grup de balize "RBC de conexiune".
"RBC disconnection" balises group.
Grup de balize "Schimbarea fazei".
"Change of phase" balises group.
Grup de balize "Nivelului de Trenzi" [le "].
Level Train/Track Announcement balises group.
Ecu cu Release Speed.
Ecu with Release Speed.
Stația Autorităților (EcuA) .
End of Authority.

- Semnale de circulație.
Main signals.


- Foc Roșu/Gașten Verde/Albastru/Indicator pentru
semnalizarea ieșirii trenurilor pe lină din stânga căii duble.
Red/Yellow/Green/White/Blue Traffic on left side at double
track indicator.
Pierzătoare de viteză.
Speed limit sign.
Semnale de manevră.
Shunting signals.

- Semnal avertizare nădărită cu semibarieră.
Advance warning signal with half barrier.
Măză centralizată.
Centralized turnout.
Joante izolate.
Insulating joints.

- Indicator "Semnalul este pe partea stângă a căii"
Indicator "Signal is on the left side of the track"
Linie electrificată.
Electrified track.
Post centralizare.
Interlocking place.
Trecere la nivel.
Level crossing.
Marcă de siguranță.
Foul point.



Zona funcțională a stației RADNA

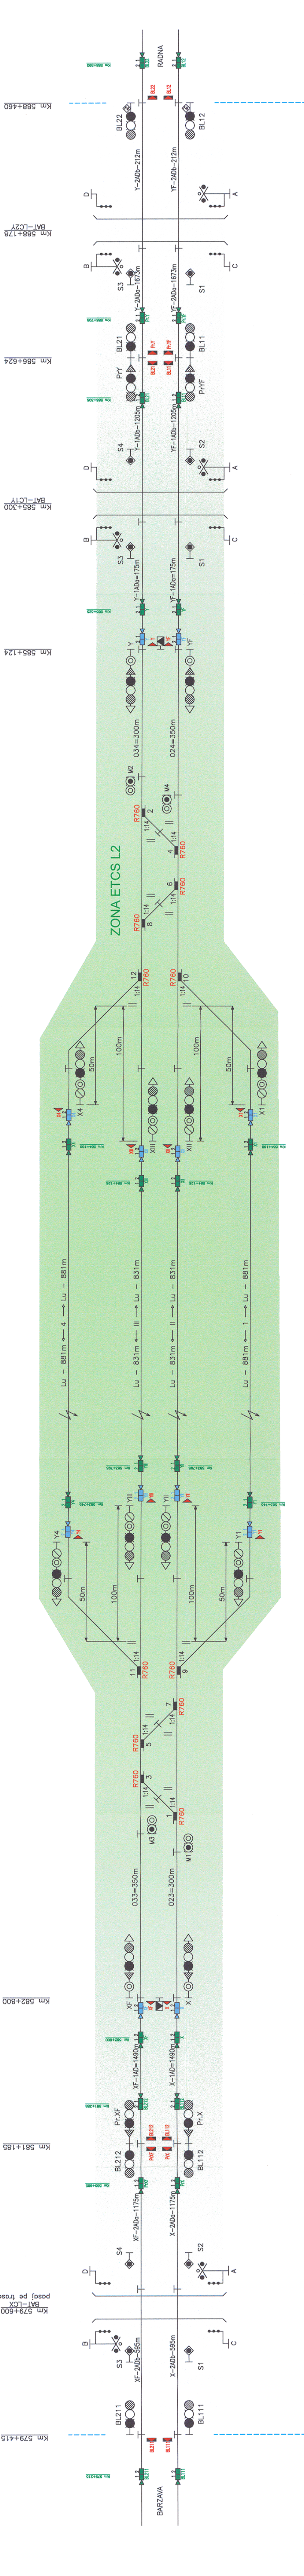

Km 583+673
Kt codare colorat

Km 583+712
Contorner CE

Km 583+545
Y1, Y4

Km 584+326
XII, XIII

Km 584+380
X1, X4

Zona funcțională a stației BARZAVA

Km 579+600
BA1-LCX
Psoajă pe traseu nou

Km 581+185

Km 582+800

Indice Index	Data Date	Descriere Description	Semnatura Signature	Semnatura Signature	Semnatura Signature	Semnatura Signature
Modificare / Revision						
E						
D						
C						
B						
A						
 European Investment Bank			 MINISTERUL TRANSPORTURILOR			
			BENEFICIAR / BENEFICIARY :			
						
			COMPANIA NAȚIONALĂ DE CĂI FERATE "CFR" SA			
PROIECTANT / DESIGNER:						
					Semnatura Signature	
Aprobat Approved		Sef de echipa Team leader	C. Teodorescu	01.2013		
Verificat Checked		Expert Cheie Key Expert	R. Trommer	01.2013		
Subcontractant / Subcontractor						
						
Aprobat Approved		Adjunct Sef de echipa Deputy Team leader	A.M. Baicu	01.2013		
Proiectat Designed		Inginer Engineer	A. Sopov	01.2013		
"Reabilitarea liniei c.f. Frontieră - Simeria, parte componentă a coridorului IV Pan - European pentru circulația trenurilor cu viteză maximă de 160 km/h"				Project 9i 35311.1		
"Rehabilitation of the Railway Line Border - Curtici - Simeria, component part of the IV Pan - European Corridor for the Trains Circulation with maximum speed of 160 km/h"				Faza / Phase: PTh +CS / TD + TS		
Denumire desen / Drawing Title :						
Schița ETCS - Stația MILOVA / MILOVA Station - ETCS sketch						
Scara / Scale	Revizua / Revision	Cod desen / Drawing Code	Nr / No			
-	1/16.05.2013	PT.02.04.08.SM.040	01/01			