

Indice Index	Data Date	Descriere Description	Semnatura Signature	Semnatura Signature	Semnatura Signature
E					
D					
C					
B					
A					








MINISTERUL TRANSPORTURILOR
 BENEFICIAR / BENEFICIARY :
 COMPANIA NAȚIONALĂ DE CĂLĂRĂTE "CFR" SA

PROIECTANT / DESIGNER: **PÖYRY**
 Data / Date: 01.2013
 Semnatura Signature: 

Sef de echipa Team leader: C. Teodorescu
 Expert Cheie Key Expert: R. Trommer
 Subcontractant / Subcontractor: **MOTOP**

Sef de echipa Team leader: A.M. Baicu
 Deputy Team leader: A. Sopov
 Data / Date: 01.2013
 Semnatura Signature: 

Sef de echipa Team leader: A. Sopov
 Data / Date: 01.2013
 Semnatura Signature: 

Denumire desen / Drawing Title :
 Plan de situatie cablu FO aerian pentru semnalizare - Statia RADNA /
 RADNA Station - Layout plan aerial cable with OF for signalling


Scara / Scale: 1:1000
 Revizia / Revision: 1/16.05.2013
 Cod desen / Drawing Code: PT.02.04.06.SM.015
 Nr / No: 02/07

"Reabilitarea liniei c.f. Frontieră - Curtici - Simeria, parte componentă a coridorului IV
 Pan - European pentru circulația trenurilor cu viteză maximă de 160 km/h"
 "Tronsoanel 2-A : km 614 - cap Y Bărzava
 Fază / Phase:
 Pan - European Corridor
 Station 2-A: km 614 - cap Y Bărzava
 maximum speed of 160 km/h"

CABLU AERIAN CU FIBRE OPTICE PROIECTAT ÎN POLES OPTICAL FIBER
 CONSOLĂ + ROLĂ / CONSOLE + ROLL
 FIXARE MEDIANĂ PROIECTATĂ / PROJECTED HEAD WITHOUT ROLL
 PROIECT LINIA DE CONTACT / PROJECT OF CONTACT LINE
 REZERVĂ FO PROIECTATĂ / PROJECTED OF RESERVE

LEGENDĂ / LEGEND


FM pr.
 R. pr.

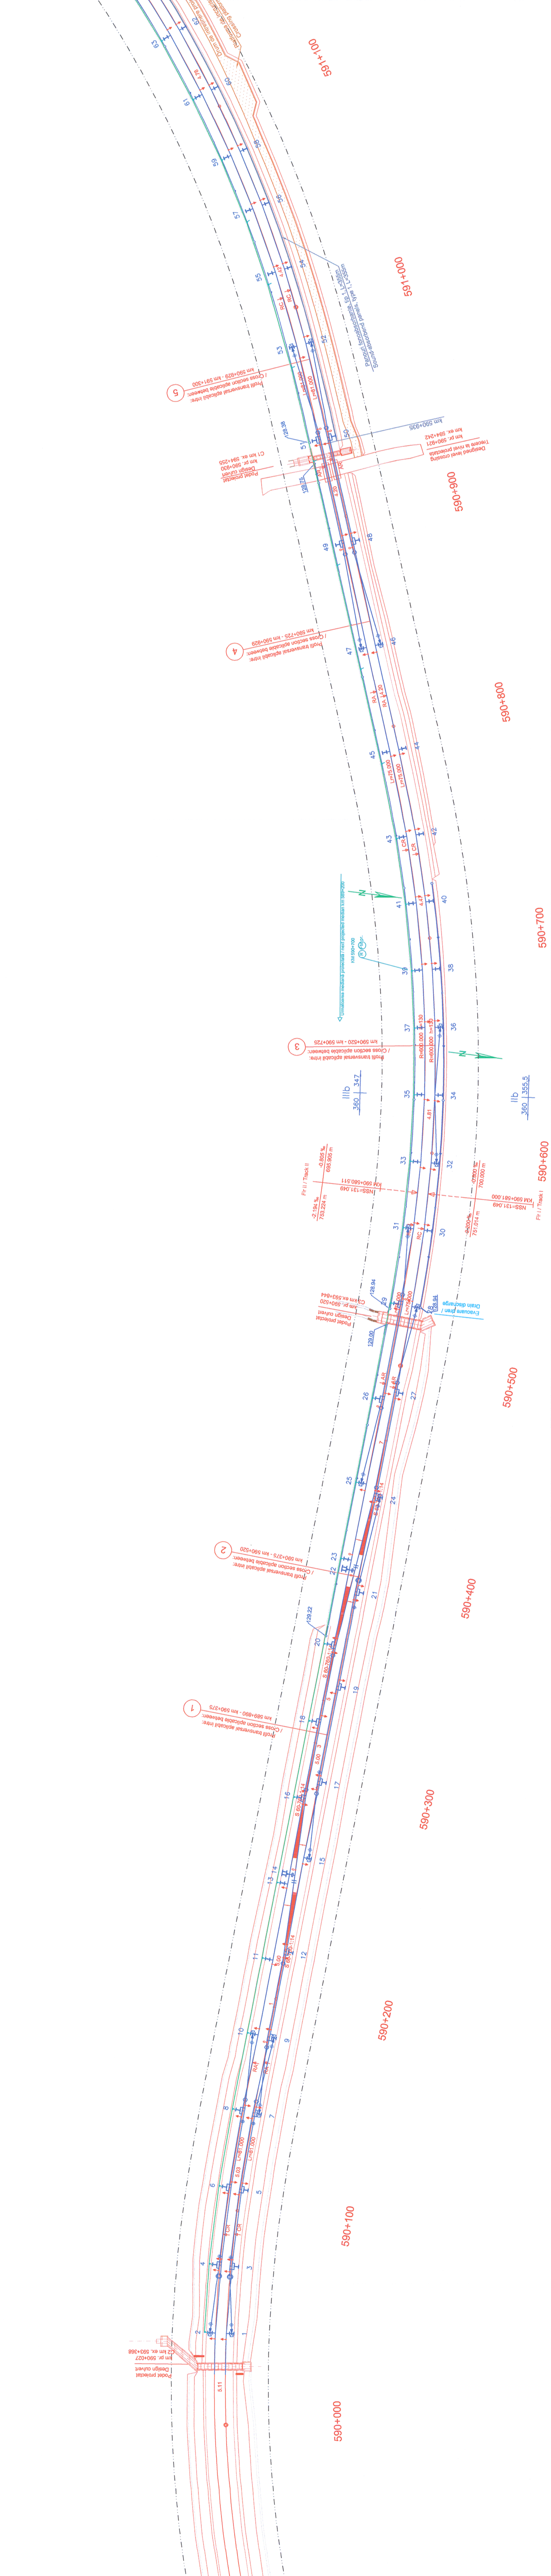

STIAȚIA RADNA / RADNA STATION
 Km 589+890
 Design proiectant
 m pr. 590+227
 Design client
 m pr. 593+988