




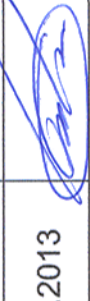



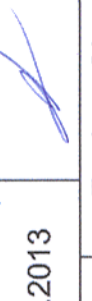
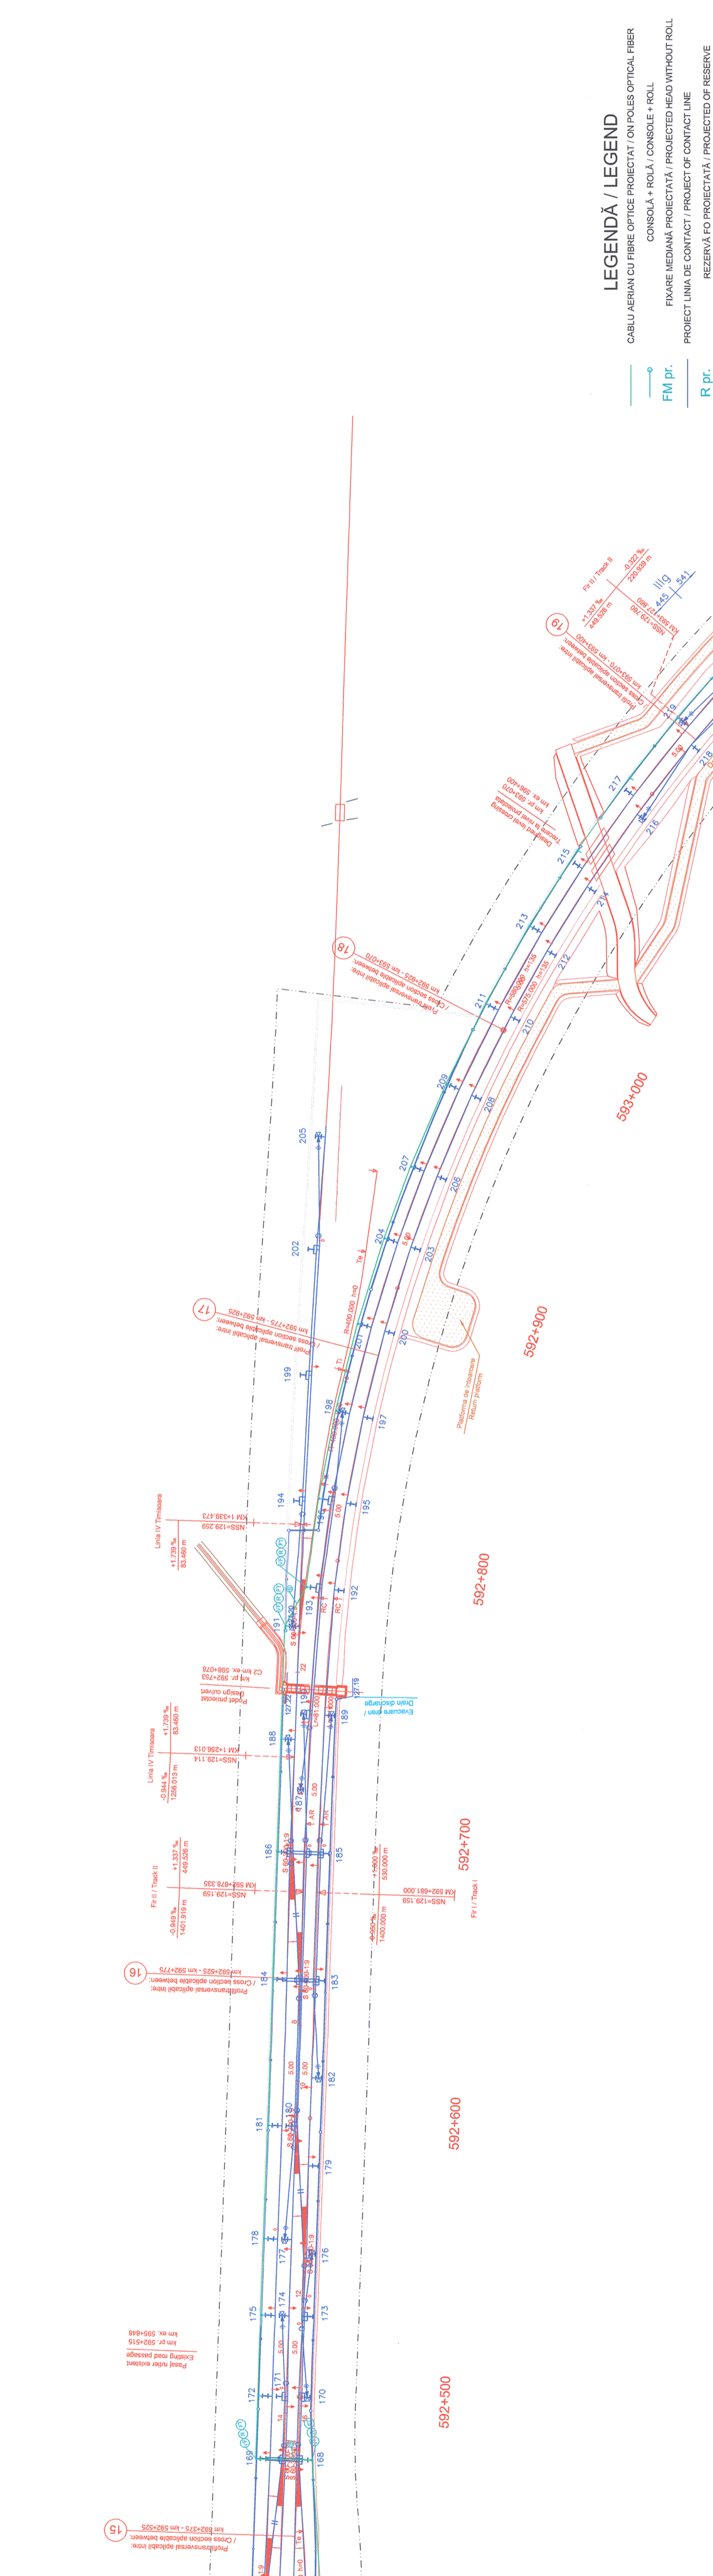









Indice Index	Data Date	Descriere Description	Semnatura Signature	Semnatura Signature	Semnatura Signature
Modificare / Revision	E				
	D				
	C				
	B				
	A				
					
		BENEFICIAR / BENEFICIARY : COMPANIA NAȚIONALĂ DE CĂLĂTORIE "CFR" SA			
		PROIECTANT / DESIGNER:			
Aprobat Approved		Sef de echipa Team leader	C. Teodorescu	01.2013	
Verificat Checked		Expert Cheie Key Expert	R. Trommer	01.2013	
Subcontractant / Subcontractor					
Aprobat Approved		Adjunct Sef de echipa Deputy Team leader	A.M. Baicu	01.2013	
Proiectat Designed		Inginer Engineer	A. Sopov	01.2013	
"Reabilitarea liniei c.f. Frontieră - Curtici - Simeria, parte componentă a coridorului IV Pan - European pentru circulația trenurilor cu viteză maximă de 160 km/h" Tronsoanel 2-A : km 614 - cap Y Bărzava "Rehabilitation of the Railway Line Border - Curtici - Simeria, a component Part of the IV Pan - European Corridor for the Trains Circulation with maximum speed of 160 km/h" Section 2-A : km 614 - end Y Bărzava					
Denumire desen / Drawing Title : Plan de situație cablu FO aerian pentru semnalizare - Stăția RADNA / RADNA Station - Layout plan aerial cable with OF for signalling					
Scara / Scale		Revizia / Revision		Cod desen / Drawing Code	
1:1000		1/16.05.2013		PT.02.04.06.SM.017	
				Nr / No	
				04/07	



LEGENDĂ / LEGEND

-  CABLU AERIAN CU FIBRE OPTICE PROIECTAT / ON POLES OPTICAL FIBER
-  CONSOLĂ + ROLĂ / CONSOLE + ROLL
-  PROIECT LINEA DE CONTACT / PROJECT OF CONTACT LINE
-  REZERVĂ FO PROIECTATĂ / PROJECTED OF RESERVE
-  R pt.
-  FM pr.
-  FIXARE MEDIANĂ PROIECTATĂ / PROJECTED HEAD WITHOUT ROLL