

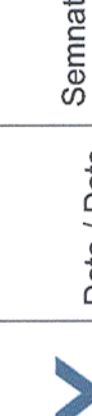


Indice Index	Data Date	Descriere Description	Semnatura Signature	Semnatura Signature	Semnatura Signature
	E				
	D				
	C				
	B				
	A				

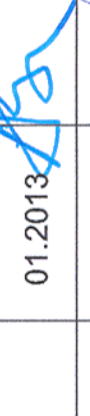
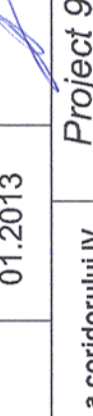
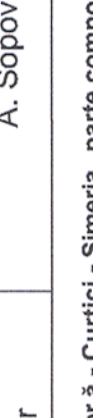




MINISTERUL TRANSPORTURILOR
BENEFICIAR / BENEFICIARY :

COMPANIA NATIONALA DE CAI FERATE "CFR" SA

 
PROIECTANT / DESIGNER:		Data / Date	Semnatura Signature
Aprobat / Approved	Sef de echipa / Team leader	01.2013	
Verificat / Verified	Expert Cheie / Key Expert	01.2013	
Checkat / Checked			

Subcontractant / Subcontractor			
Aprobat / Approved	Adjunct Sef de echipa / Deputy Team leader	01.2013	
Proiectat / Designed	Inginer / Engineer	01.2013	

"Reabilitarea liniei c.f. Frontera 3 - Curtici - Simeria, parte componenta a coridorului IV Pan - European pentru circulatia trenurilor cu viteză maxima de 160 km/h"
 Tronsoanel 2-A : km 614 - cap Y Bărzava
 Fazza / Phase: "Rehabilitation of the Railway Line Border - Curtici - Simeria, component Part of the IV Pan - European Corridor for the Trans-europea with maximum speed of 160 km/h"
 Section 2-A : km 614 - end Y Bărzava

Denumire desen / Drawing Title :
 Plan de situatie cablu FO aerian pentru semnalizare - Staiia RADNA / RADNA Station - Layout plan aerial cable with OF for signalling
 km 595+200 - km 596+500

Scara / Scale	1:1000	Revizia / Revision	1/16.05.2013	Cod desen / Drawing Code	PT.02.04.06.SM.020	Nr / No	07/07
---------------	--------	--------------------	--------------	--------------------------	--------------------	---------	-------



LEGENDĂ / LEGEND
 CABLU AERIAN CU FIBRE OPTICE PROIECTAT / ON POLES OPTICAL FIBER
 CONSOLĂ + ROLĂ / CONSOLE + ROLL
 FIXARE MEDIANĂ PROIECTATĂ / PROJECTED HEAD WITHOUT ROLL
 PROIECT LINIA DE CONTACT / PROJECT OF CONTACT LINE
 REZERVĂ FO PROIECTATĂ / PROJECTED OF RESERVE
 FM pr.
 R pr.