

Indice / Index	Data / Date	Descriere / Description	Semnatura / Signature	Semnatura / Signature	Semnatura / Signature
E					
D					
C					
B					
A					

European Investment Bank

MINISTERUL TRANSPORTURILOR

BENEFICIAR / BENEFICIARY :

CFR

COMPANIA NATIONALA DE CALFERATE "CFR" SA






PROIECTANT / DESIGNER:	Data / Date	Semnatura / Signature
PÖYRY		
Aprobat / Approved	01.2013	C. Teodorescu
Verificat / Checked	01.2013	R. Trommer

Subcontractant / Subcontractor	Data / Date	Semnatura / Signature
VIOTOP		
Aprobat / Approved	01.2013	A. M. Baicu
Proiectat / Designed	01.2013	A. Sopot

"Reabilitarea liniei c.f. Frontieră - Simeria, parte componentă a coridorului IV Pan - European pentru circulația trenurilor cu viteză maximă de 160 km/h"

Proiect 9/ 35311.1

"Rehabilitation of the Rail Corridor for the Train Circulation with maximum speed of 160 km/h"











Part - European Component Part of the IV Pan - European Corridor for the Train Circulation with maximum speed of 160 km/h"


Section 2.4 : km 614 - end Y Bairava

Faza / Phase: PTh +CS / TD + TS

 Denumire desen / Drawing Title :	Cod desen / Drawing Code	Nr / No
Plan de situație cablu FO subteran pentru semnalizare - Stația RADNA / RADNA Station - Layout plan underground cable with OF for signalling	Km 589+000 - Km 590+000	02/07
Scara / Scale	Revizia / Revision	
1:1000	1/16.05.2013	
	Cod desen / Drawing Code	
	PT.02.04.06.SM.022	

LEGENDA / LEGEND

-  CABLU SUBTERAN CU FIBRE OPTICE / UNDERGROUND CABLE WITH OPTICAL FIBERS
-  CABLU CU FIBRE OPTICE POZAT ÎN PERSONĂ / UNDERGROUND CABLE WITH OPTICAL FIBERS IN PLATFORM
-  CABLU CU FIBRE OPTICE POZAT ÎN CANAL / UNDERGROUND CABLE WITH OPTICAL FIBERS IN DUCT
-  MARKER ELECTRONIC PENTRU LOCALIZAREA CABLULUI SUBTERAN CU FIBRE OPTICE / ELECTRONIC MARKER FOR LOCALIZATION OF THE UNDERGROUND CABLE WITH OPTICAL FIBERS
-  CAMERETA / MANHOLE
-  CAMERA DE TRAGERE + MUFA DE DERIVATIE / MANHOLE WITH BRANCH CONNECTION
-  CABLU SUBTERAN CU FIBRE OPTICE PENTRU CAMERA VIDEO DE SUPRAVEGHERE / UNDERGROUND CABLE WITH OPTICAL FIBERS FOR VIDEO SURVEILLANCE CAMERA
-  CABLU SUBTERAN PENTRU ALIMENTAREA CAMEREI VIDEO DE SUPRAVEGHERE / UNDERGROUND CABLE FOR POWER SUPPLY OF THE VIDEO SURVEILLANCE CAMERA
-  VIDEO DE SUPRAVEGHERE / VIDEO SURVEILLANCE CAMERA
-  STALP PROIECTAT PENTRU CAMERA VIDEO DE SUPRAVEGHERE / DESIGNED POLE FOR THE VIDEO SURVEILLANCE CAMERA

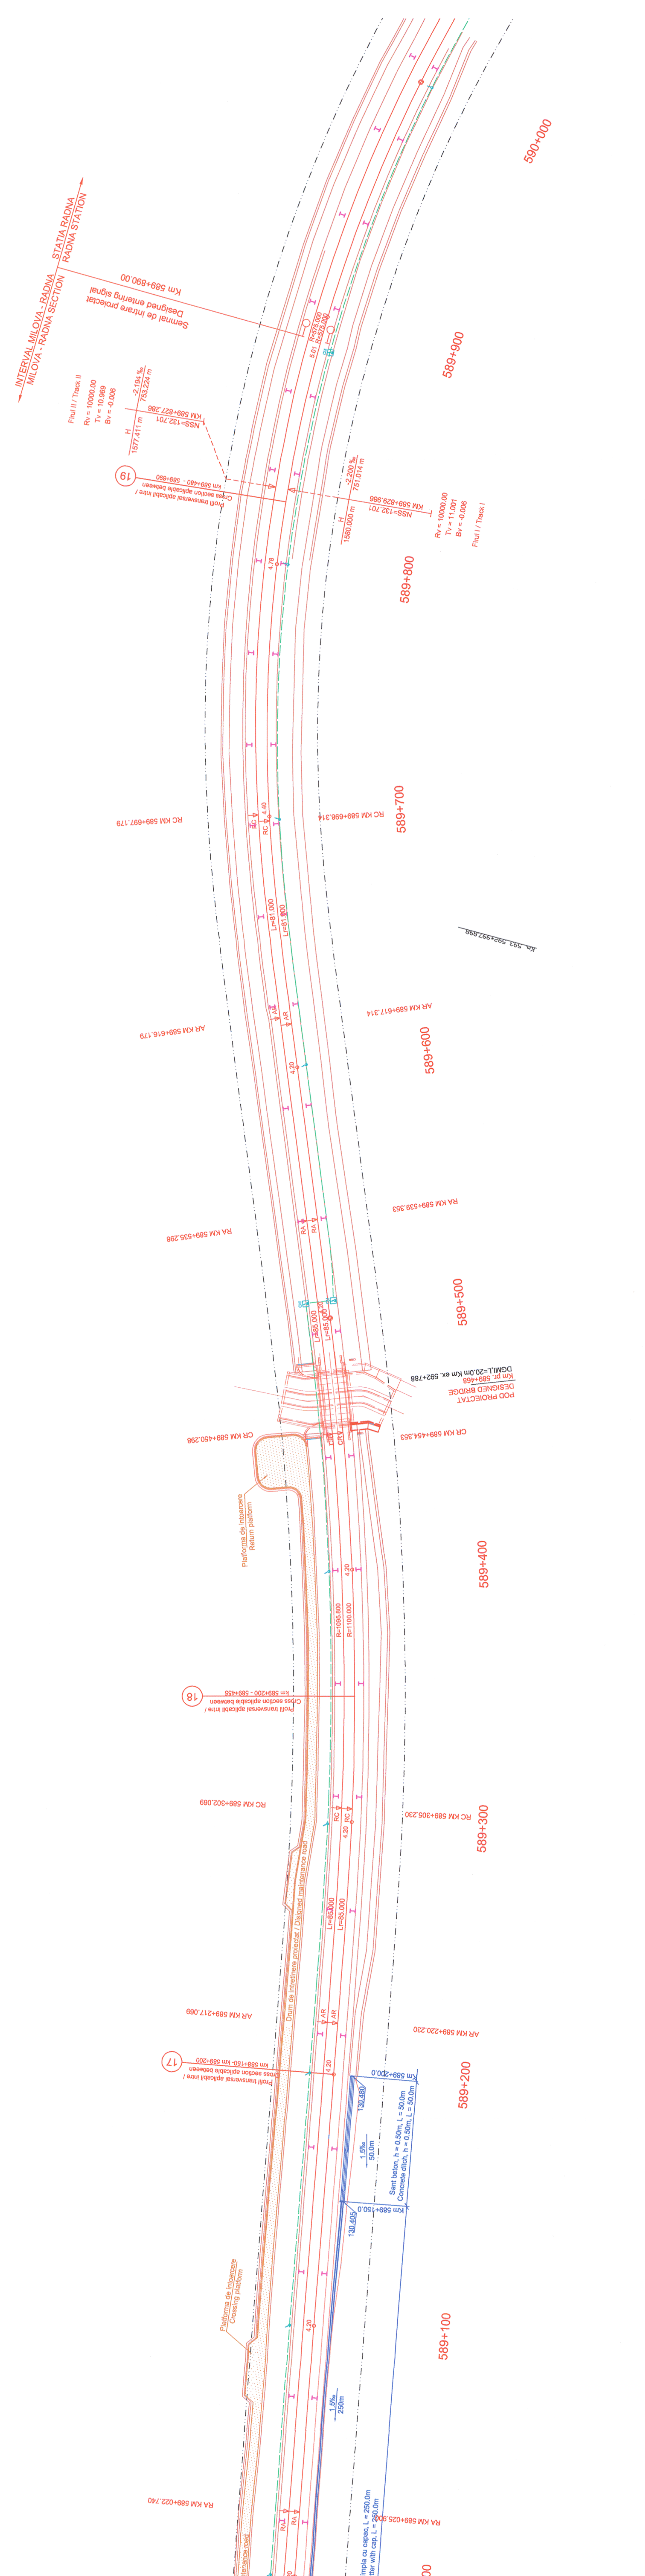

Indice / Index	Data / Date	Descriere / Description	Semnatura / Signature	Semnatura / Signature	Semnatura / Signature
E					
D					
C					
B					
A					