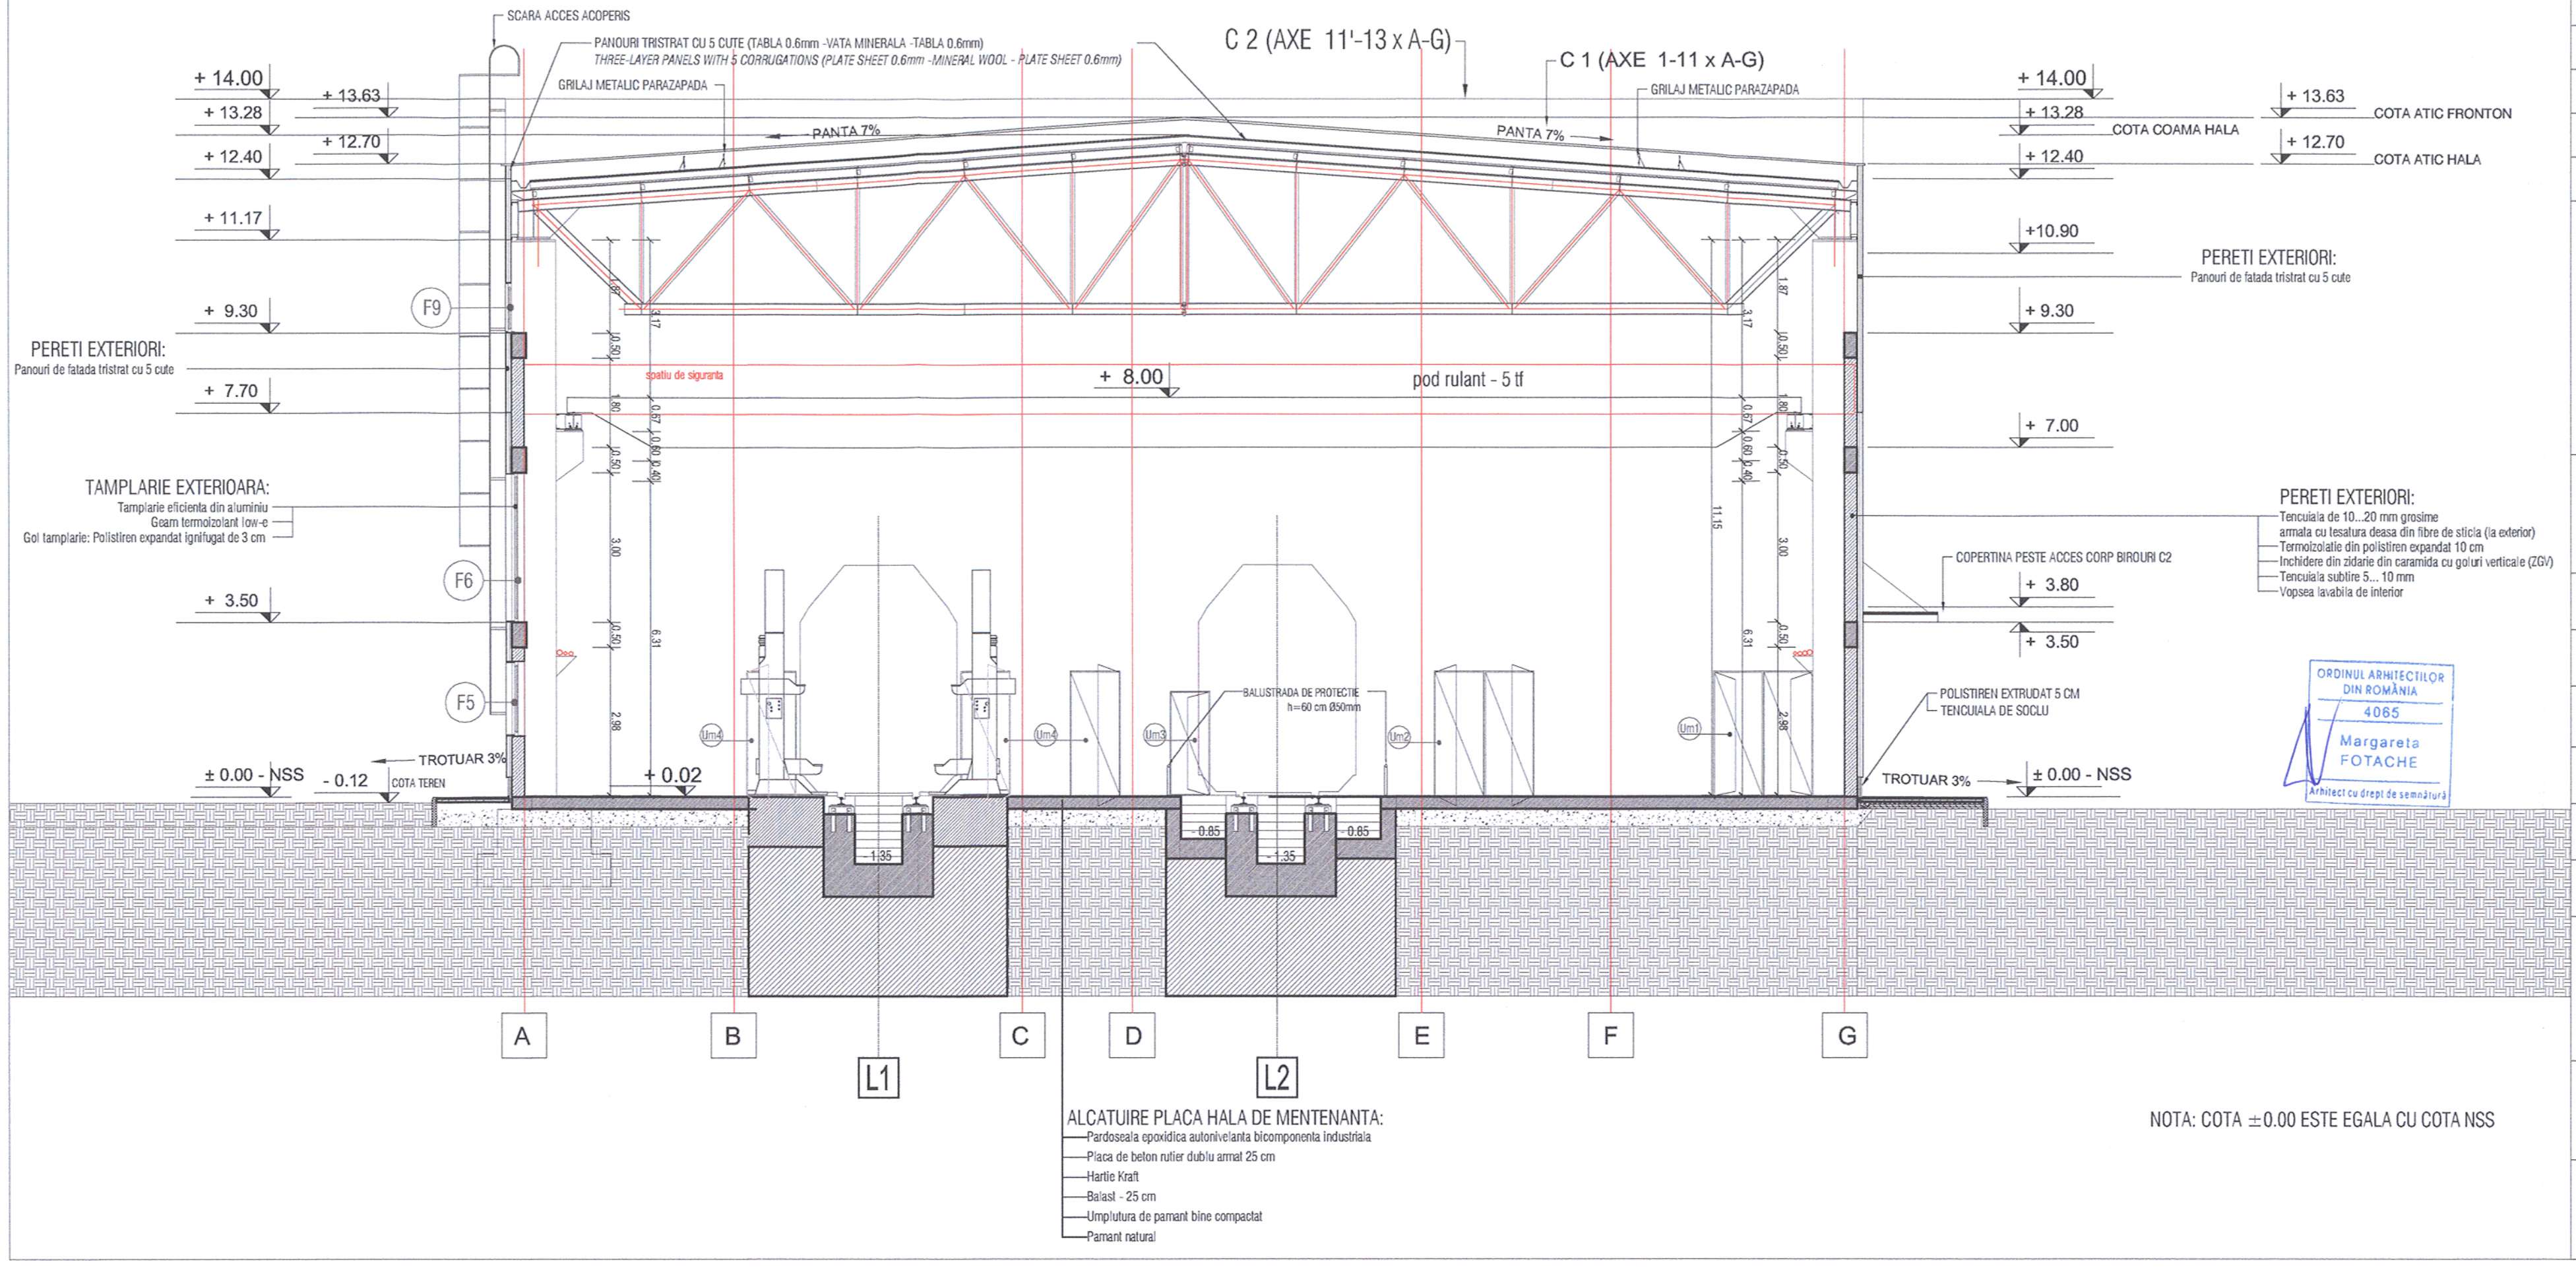

Acest plan anuleaza si inlocuieste planul nr. PT.02.03.06.AR.07.007
elaborat la data 01.2013.
This layout plan canceled and replaced layout plan no. PT.02.03.06.AR.07.007
prepared on 01.2013.

CLASA DE IMPORTANTA A CONSTRUCTIEI: III (cf. P100/2006)
CATEGORIA DE IMPORTANTA: C (cf. HG 766/1997)
GRAD DE REZISTENTA LA FOC: II (cf. P118/1999)
CATEGORIA DE PERICOL LA INCENDIU: D

TURCU I. DAN
ROMANIA
NR: 5471
NR: 06511
VERIFICATOR PROIECTE

Verificator / Expert Checker / Expert	Cerința Requirement	Semnatura Signature	Referat / Expertiza Report / Expertise

European Investment Bank

MINISTERUL TRANSPORTURILOR

BENEFICIAR / BENEFICIARY :

COMPANIA NAȚIONALĂ DE CĂI FERATE "CFR" SA

PROIECTANT / DESIGNER: PÖYRY			Data Date	Semnatura Signature
Aprobat Approved	Șef de echipă Team leader	C. Teodorescu	01.2013	
Verificat Checked	Expert Cheie Key Expert	B. Gössler	01.2013	
Subcontractant / Subcontractor VIOTOP				
Aprobat Approved	Adjunct Șef de echipă Deputy Team leader	A. M. Baicu	01.2013	
Verificat Checked	Arhitect Architect	M. Fotache	01.2013	
Proiectat Designed	Arhitect Architect	L. G. Baicu	01.2013	

ORDINUL ARHITECȚILOR DIN ROMÂNIA
4065
Margareta FOTACHE
Arhitect cu drept de semnătură

"Reabilitarea liniei c.f. Frontieră - Curtici - Simeria, parte componentă a coridorului IV Pan-European pentru circulația trenurilor cu viteză maximă de 160 km/h"
Tronsonul 2 - A: KM 614 - CAP Y BÂRZAVA
"Rehabilitation of the Railway Line Border - Curtici - Simeria, component Part of the IV Pan-European Corridor for the Trains Circulation with maximum speed of 160 km/h"
Section 2 - A: KM 614 - CAP Y BÂRZAVA

Project 9i 35311.1

Faza / Phase: PTh+CS / TD+TS

Denumire desen / Drawing name:

Stația Radna - Clădire Mentenanță - Secțiune B - B
Radna Station - Maintenance Building - Cross s ection B - B

Scara / Scale	Revizia / Revision	Cod desen / Drawing Code	Nr. / No
1:100	1/05.2013	PT.2A.03.06.AR.07.007	07/13