

Acest plan anulează și înlocuiește planul nr. PT.02.04.02.IE.05.002 elaborat la data 01.2013.

This layout plan canceled and replaced layout plan no. PT.02.04.02.IE.05.002 prepared on 01.2013.

Verificator / Expert
Checker / Expert

Referat / Expertiză
Report / Expertise

Cerțificarea
Requirement / Certification

Semnătura
Signature



MINISTERUL TRANSPORTURILOR
BENEFICIAR / BENEFICIARY :

COMPANIA NAȚIONALĂ DE CĂILE FERATE "CFR" SA

PROIECTANT / DESIGNER:

Data Date

Semnătura Signature

Aprobat Approved
Verificat Verified
Checked

Șef de echipă Team leader
Expert Cheie Key Expert

Subcontractant / Subcontractor

Aprobat Approved
Proiectat Designed

Adjunct Șef de echipă Deputy Team leader
Inginer Engineer

Traseu alimentare lablouri electrice, doze electrice;
Electric panels and electric jukeboxes supply route;

Traseu pat de cablu;
Cable tray route;

Platbandă OL-Zn 25x4 mm;
OL-Zn 25x4 mm platband;

Platbandă oțel inoxidabil 50x2mm montat în fundație;
Stainless steel 50x2 mm platband;

Numar alcat partenerului;
Ground floor allocated number;

Numar alcat dozei electrice;
Electric junction box allocated number;

Scara / Scale
1:50

Revizia / Revision
1/05.2013



Cod desen / Drawing Code
PT.2A.03.02.IE.05.002

Nr / No
02/06

Legendă/Legend:

- Tablou electric; Electric panel;
- Doze electrice; Electric jukebox;
- Priză simplă, cu contact de protecție 16A și protecție diferențială, montat îngropat sau aparent, tensiune nominală Un=230V.c.a., F=50 Hz. Simple socket, including protective contact and differential protection 16A, recessed or wall mounted, rated voltage Un=230V.c.a., F=50Hz.
- Priză dublă, cu contact de protecție 16A și protecție diferențială, montat îngropat sau aparent, tensiune nominală Un=230V.c.a., F=50 Hz. Double socket, including protective contact and differential protection 16A, recessed or wall mounted, rated voltage Un=230V.c.a., F=50Hz.
- Priză simplă, cu contact de protecție 16A și protecție diferențială, montat aparent, tensiune redusă Un=24V.c.a., F=50 Hz, IP44. Simple socket, including protective contact and differential protection 16A, wall mounted, low voltage Un=24V.c.a., F=50Hz, IP44.
- Uscător de mâini; Hand dryer;
- Boiler 200 l, bivalent; Thermal storage water heater, 200 l, bivalent;
- Stație solară; Solar station;
- Convecteur electric; Electric radiator;
- Piesă de separație; Separation piece;
- Bară egalizare potențial; Load equalization bar;
- Traseu circuit prize de tip CYY-F 3x2,5 mmp. CYY-F 3x2,5 mmp socket circuit route;
- Traseu circuit forță; High-capacity power supply circuit route;
- Traseu alimentare lablouri electrice, doze electrice; Electric panels and electric jukeboxes supply route;
- Traseu pat de cablu; Cable tray route;
- Platbandă OL-Zn 25x4 mm; OL-Zn 25x4 mm platband;
- Platbandă oțel inoxidabil 50x2mm montat în fundație; Stainless steel 50x2 mm platband;
- Numar alcat partenerului; Ground floor allocated number;
- Numar alcat dozei electrice; Electric junction box allocated number;

Detaliu legare doze de distribuție
Distribution junction boxes detail

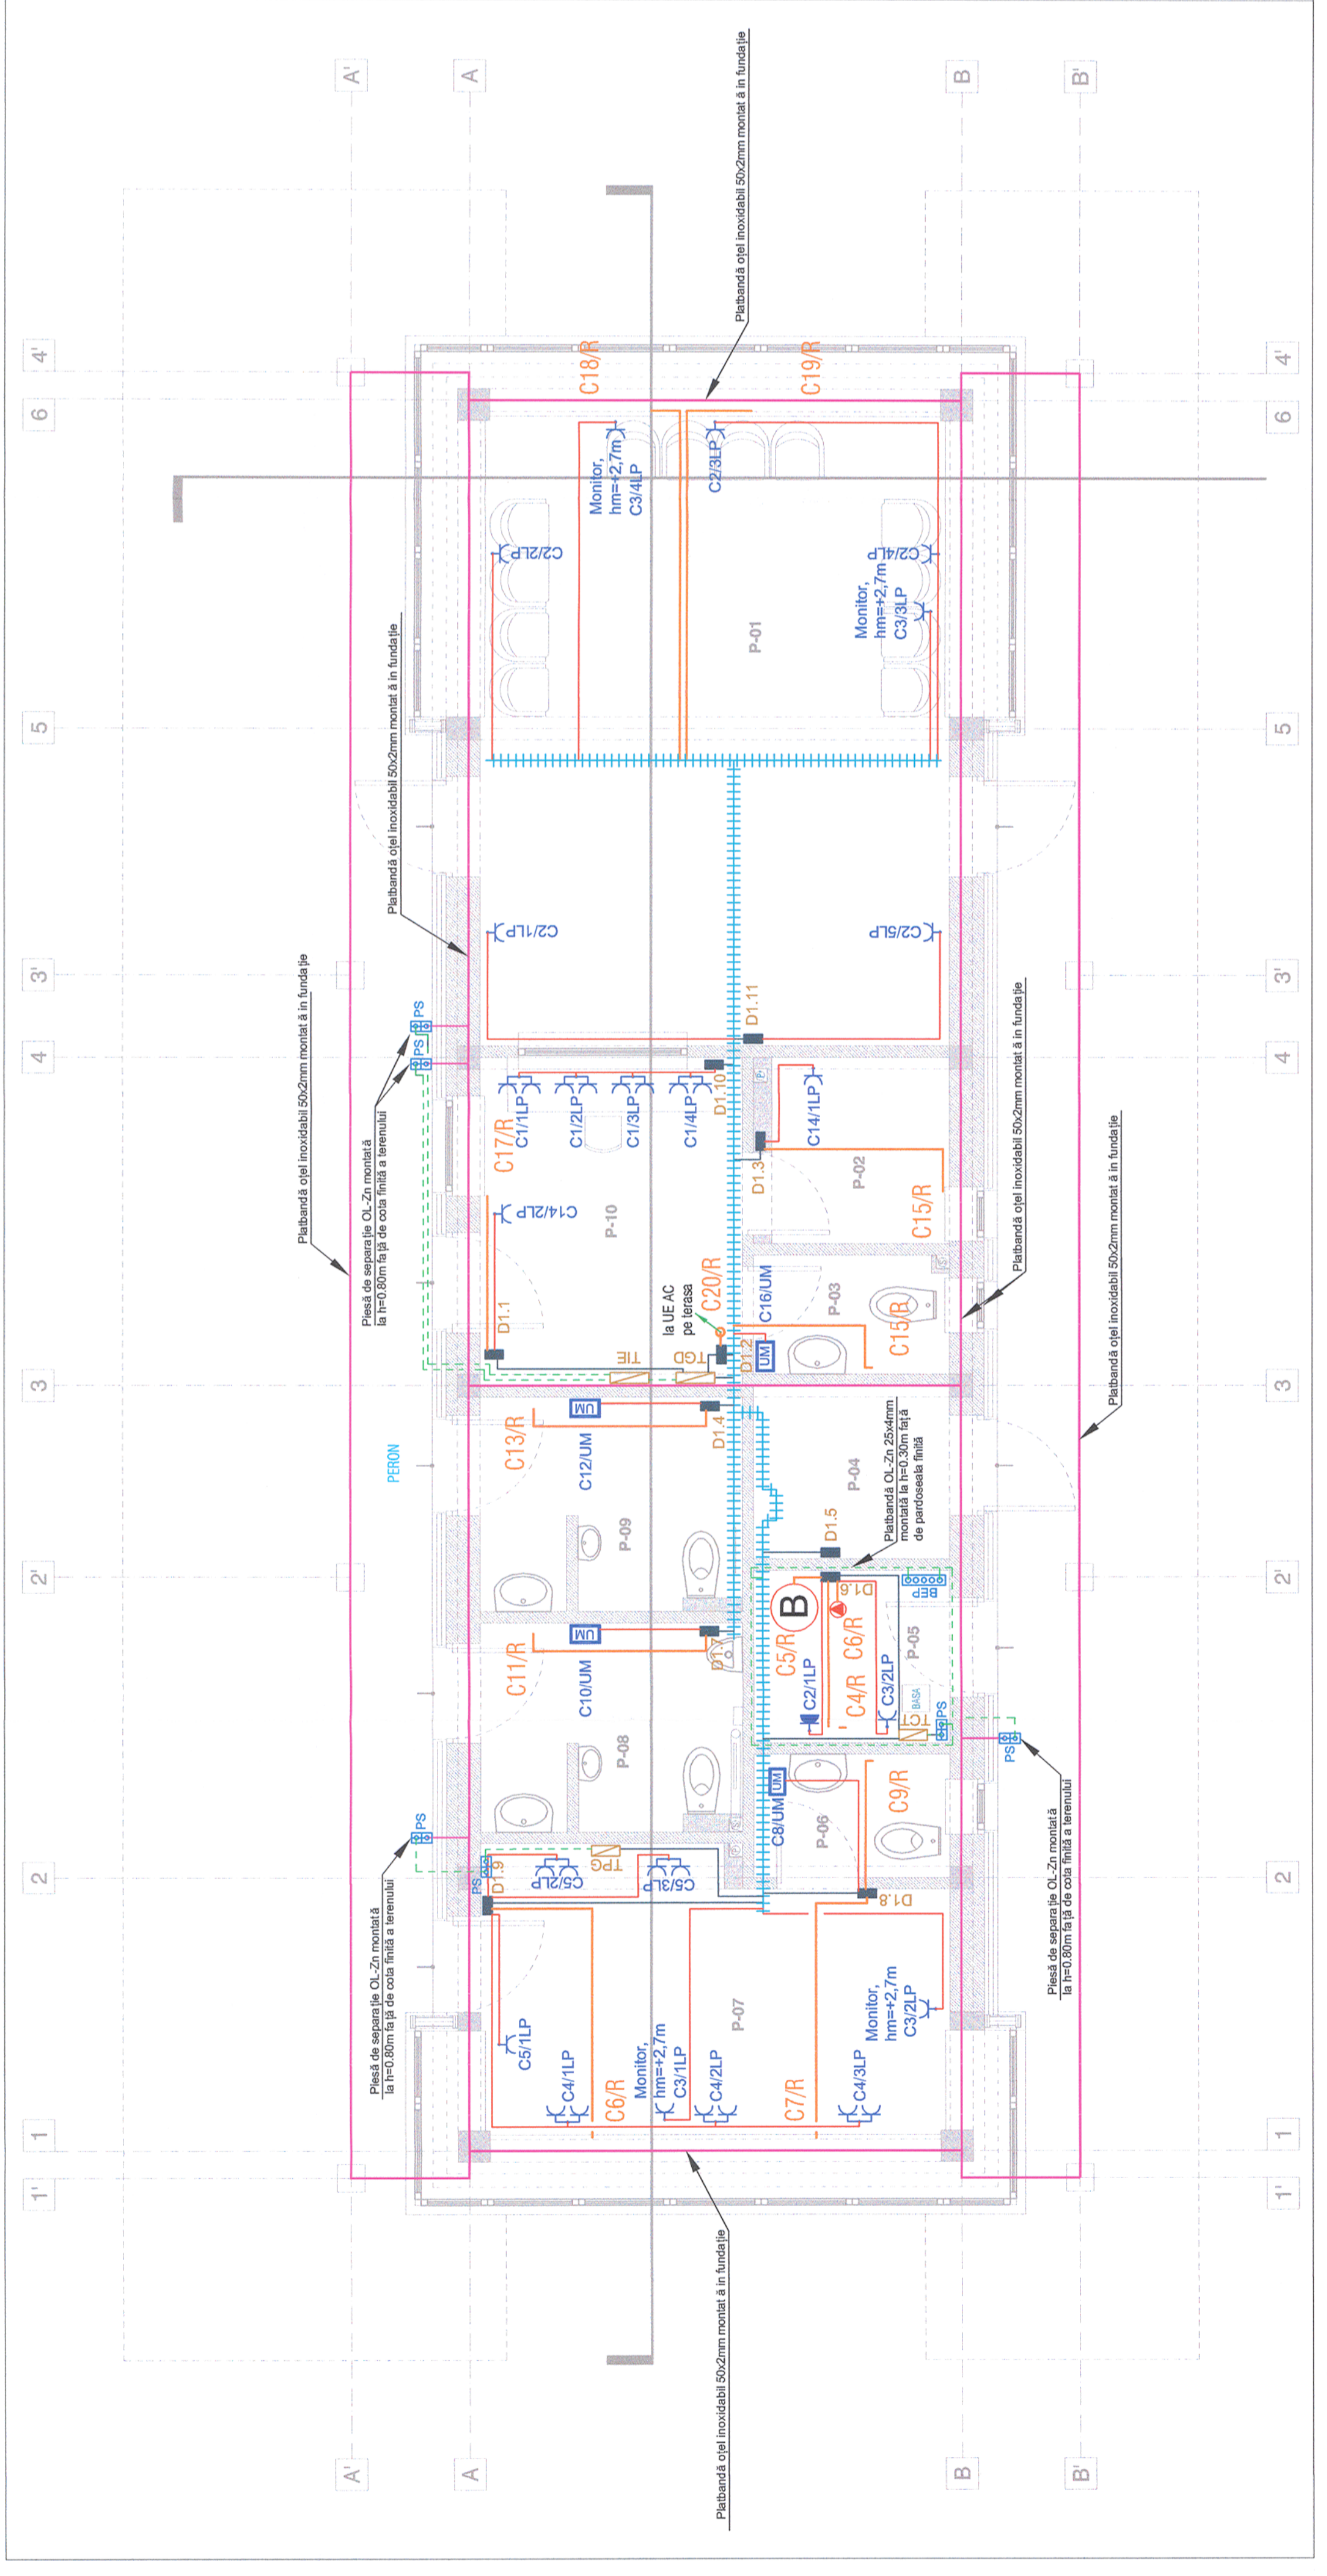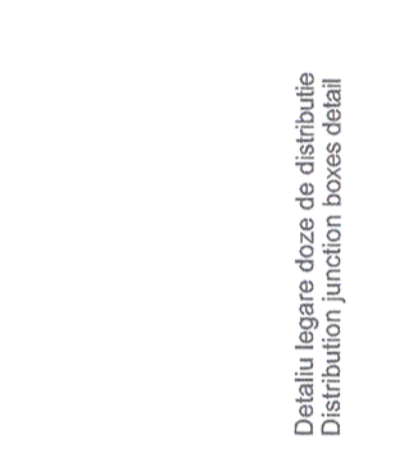

Fortă + prize + Priză de pământ plan parter - Clădire Căători Ghioroc
Ghioroc Passenger Building - Power + sockets + earth plate plan for ground floor