


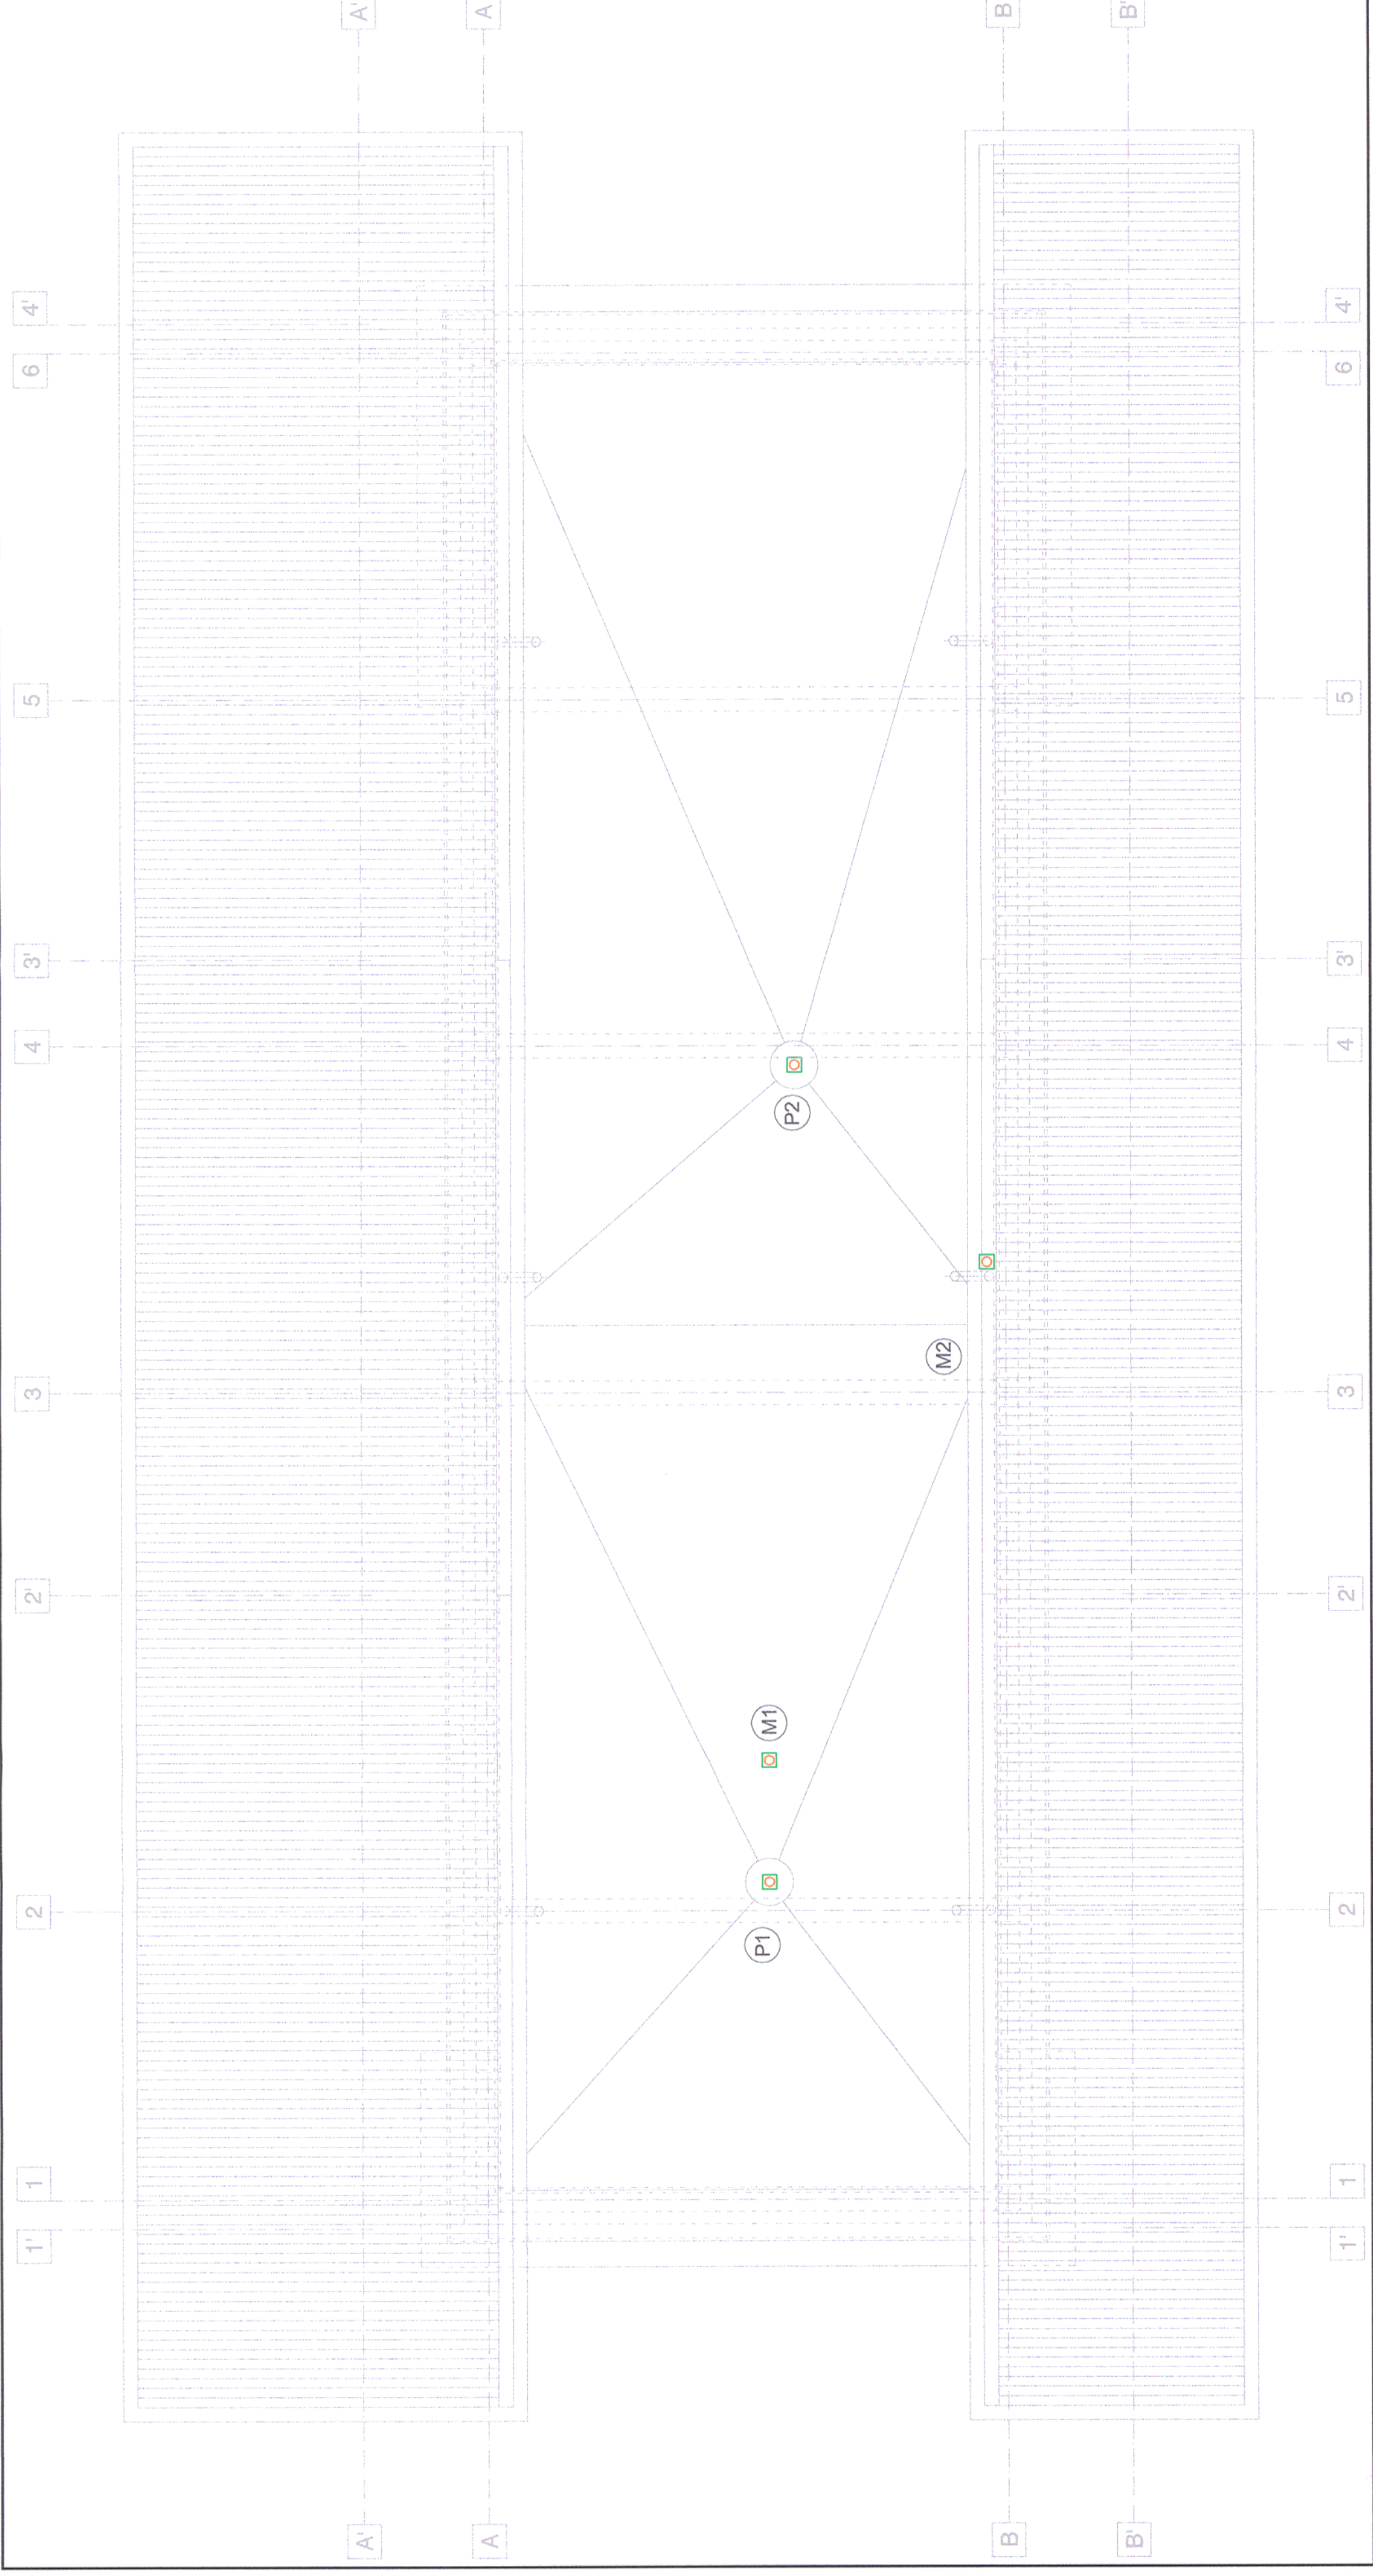

LEGENDA:

- Coloană canalizare menajeră
- Coloană canalizare pluvială

LEGEND:

- Sewer duct
- Pluvial duct

Nota 1:

Executarea lucrarilor de montaj a retelelor de alimentare cu apa si canalizare se va face cu respectarea prescriptiilor din caetele de sarcini specifice acestor tipuri de lucrari.

Nota 1:

The execution of the fixing works for water supply and sewerage network will be carried out according to the provisions of the technical specifications that are intended for this types of works.

Nota 2:

Cerinta de calitate minima corespunzator nivelului de performanta este **Is** - in conformitate cu prevederile H.G. 925 - 1995.
Categorio de importanta a lucrarilor hidrolehnice este **"C"** (normala) - in conformitate cu prevederile STAS 2473 - 1983.

Nota 2:

Minimum quality requirement adequate performance level are **Is** - in correspondance with G.R. 925 - 1995.
Importance class for hydrotechnical works is **"C"** (normal) - in correspondance with STAS 2473 - 1983 forecast.

Nota 3:

Prezentul plan se va consulta impreuna cu planurile: PT.2A.03.04.IS.05.001, PT.2A.03.04.IS.05.003, PT.2A.03.04.IS.14.001

Nota 3:

The present design will be consult with the following drawings: PT.2A.03.04.IS.05.001, PT.2A.03.04.IS.05.003, PT.2A.03.04.IS.14.001

Nota 4:

Orice gresela sau neconcordanta gasita, executantul are obligatia de a atrage atentia proiectantului, astfel executantul va fi raspunzator pentru aceasta.

Nota 4:

The contractor has to draw the attention of the designer with regard to any error or incongulty encountered, otherwise the contractor will be responsible for it.

Nota 5:

Echipamentele si materialele vor fi puse in operă in conformitate cu indicatiile si recomandările cuprinse în cărțile tehnice ale furnizorilor. Acestea vor avea certificat de conformitate CE sau agremente tehnice.
Executanții vor cuprinde la faza de ofertare toate materialele manute necesare executării și puneri în funcțiune a instalațiilor în conformitate cu specificul materialelor folosite.

Executanțul lucrărilor de instalații are obligația de a verifica cantitățile de materiale și gabaritele echipamentelor înainte de ofertare, procurarea materialelor și începerea execuției și de a semnala eventualele neconcordanțe ale proiectului.
Prezența planșă se va citi împreună cu celelalte. Montarea echipamentelor de către persoane neautorizate este strict interzisă.
Se va corala prezența planșă cu planurile de structură și orice necorelări ulterioare se va remedia prin dispoziții de șantier.

Nota 5:

Equipments and materials will be placed according to the indications and recommendations specified in the suppliers' technical books. These will be accompanied by EC conformity certificate or technical agreements.
In the tendering phase, Contractors will include all materials required to execute and to put into service the installations according to the specificity of the utilized materials.
Before tendering, the Contractor of installations works has the duty to check the quantities of materials and dimensions of equipment, the procurement of materials and commencement of execution and to point out eventual non-conformities of the design.
Present drawing will be construed together with the others. Installation of equipment by unauthorized persons is not allowed.
Present drawing will be correlated with the structure drawings and any further non-correlation will be remedied through site dispositions.

Acest plan anuleaza si inlocuieste planul nr. PT.02.04.04.IS.05.002 elaborat la data 01.2013
This layout plan canceled and replaced layout plan no. PT.02.04.04.IS.05.002 prepared on 01.2013

CLASA DE IMPORTANTA A CONSTRUCTIEI: III (cf. P100/2006)
CATEGORIA DE IMPORTANTA: C (cf. HG 766/1997)
GRAD DE REZISTENTA LA FOC: II (cf. P118/1999)

Verificator / Expert Checker / Expert	Cerinta Requirement	Semnatura Signature	Referat / Expertiza Report / Expertise	



BENEFICIAR / BENEFICIARY :



COMPANIA NAȚIONALĂ DE CĂI FERATE "CFR" SA

PROIECTANT / DESIGNER:			Data Date	Semnatura Signature
Aprobat Approved	Șef de echipă Team leader	C. Teodorescu	01.2013	
Verificat Checked	Expert Cheie Key Expert	B. Goessler	01.2013	
Subcontractant / Subcontractor				



Aprobat Approved	Adjunct Șef de echipă Deputy Team leader	A.M. Baicu	01.2013	
Proiectat Designed	Inginer Engineer	A. Șebe	01.2013	

"Reabilitarea liniei c.f. Frontieră - Curtici - Simeria, parte componentă a coridorului IV Pan - European pentru circulația trenurilor cu viteză maximă de 160 km/h"		Project 9i
"Rehabilitation of the Railway Line Border - Curtici - Simeria, component Part of the IV Pan - European Corridor for the Trains Circulation with maximum speed of 160 km/h"		35311.1
Section 2-A: Km 614 - End Y B ărzava		Faza / Phase: PTh+CS / TD+TS

Denumire desen / Drawing name:

Stația Păuliș - Clădire de călători - Instalații Sanitare - Plan terasă / Păuliș
Station - Station building - Sanitary engineering installations - Terrace plan

Scara / Scale 1:50	Revizia / Revision 1/05.2013	Cod desen / Drawing Code PT.2A.03.04.IS.05.002	Nr / No 02/03
-----------------------	---------------------------------	---	------------------