


Plan cofraj cota +3.70 / Formwork plan level +3.70

Scara / Scale 1:50

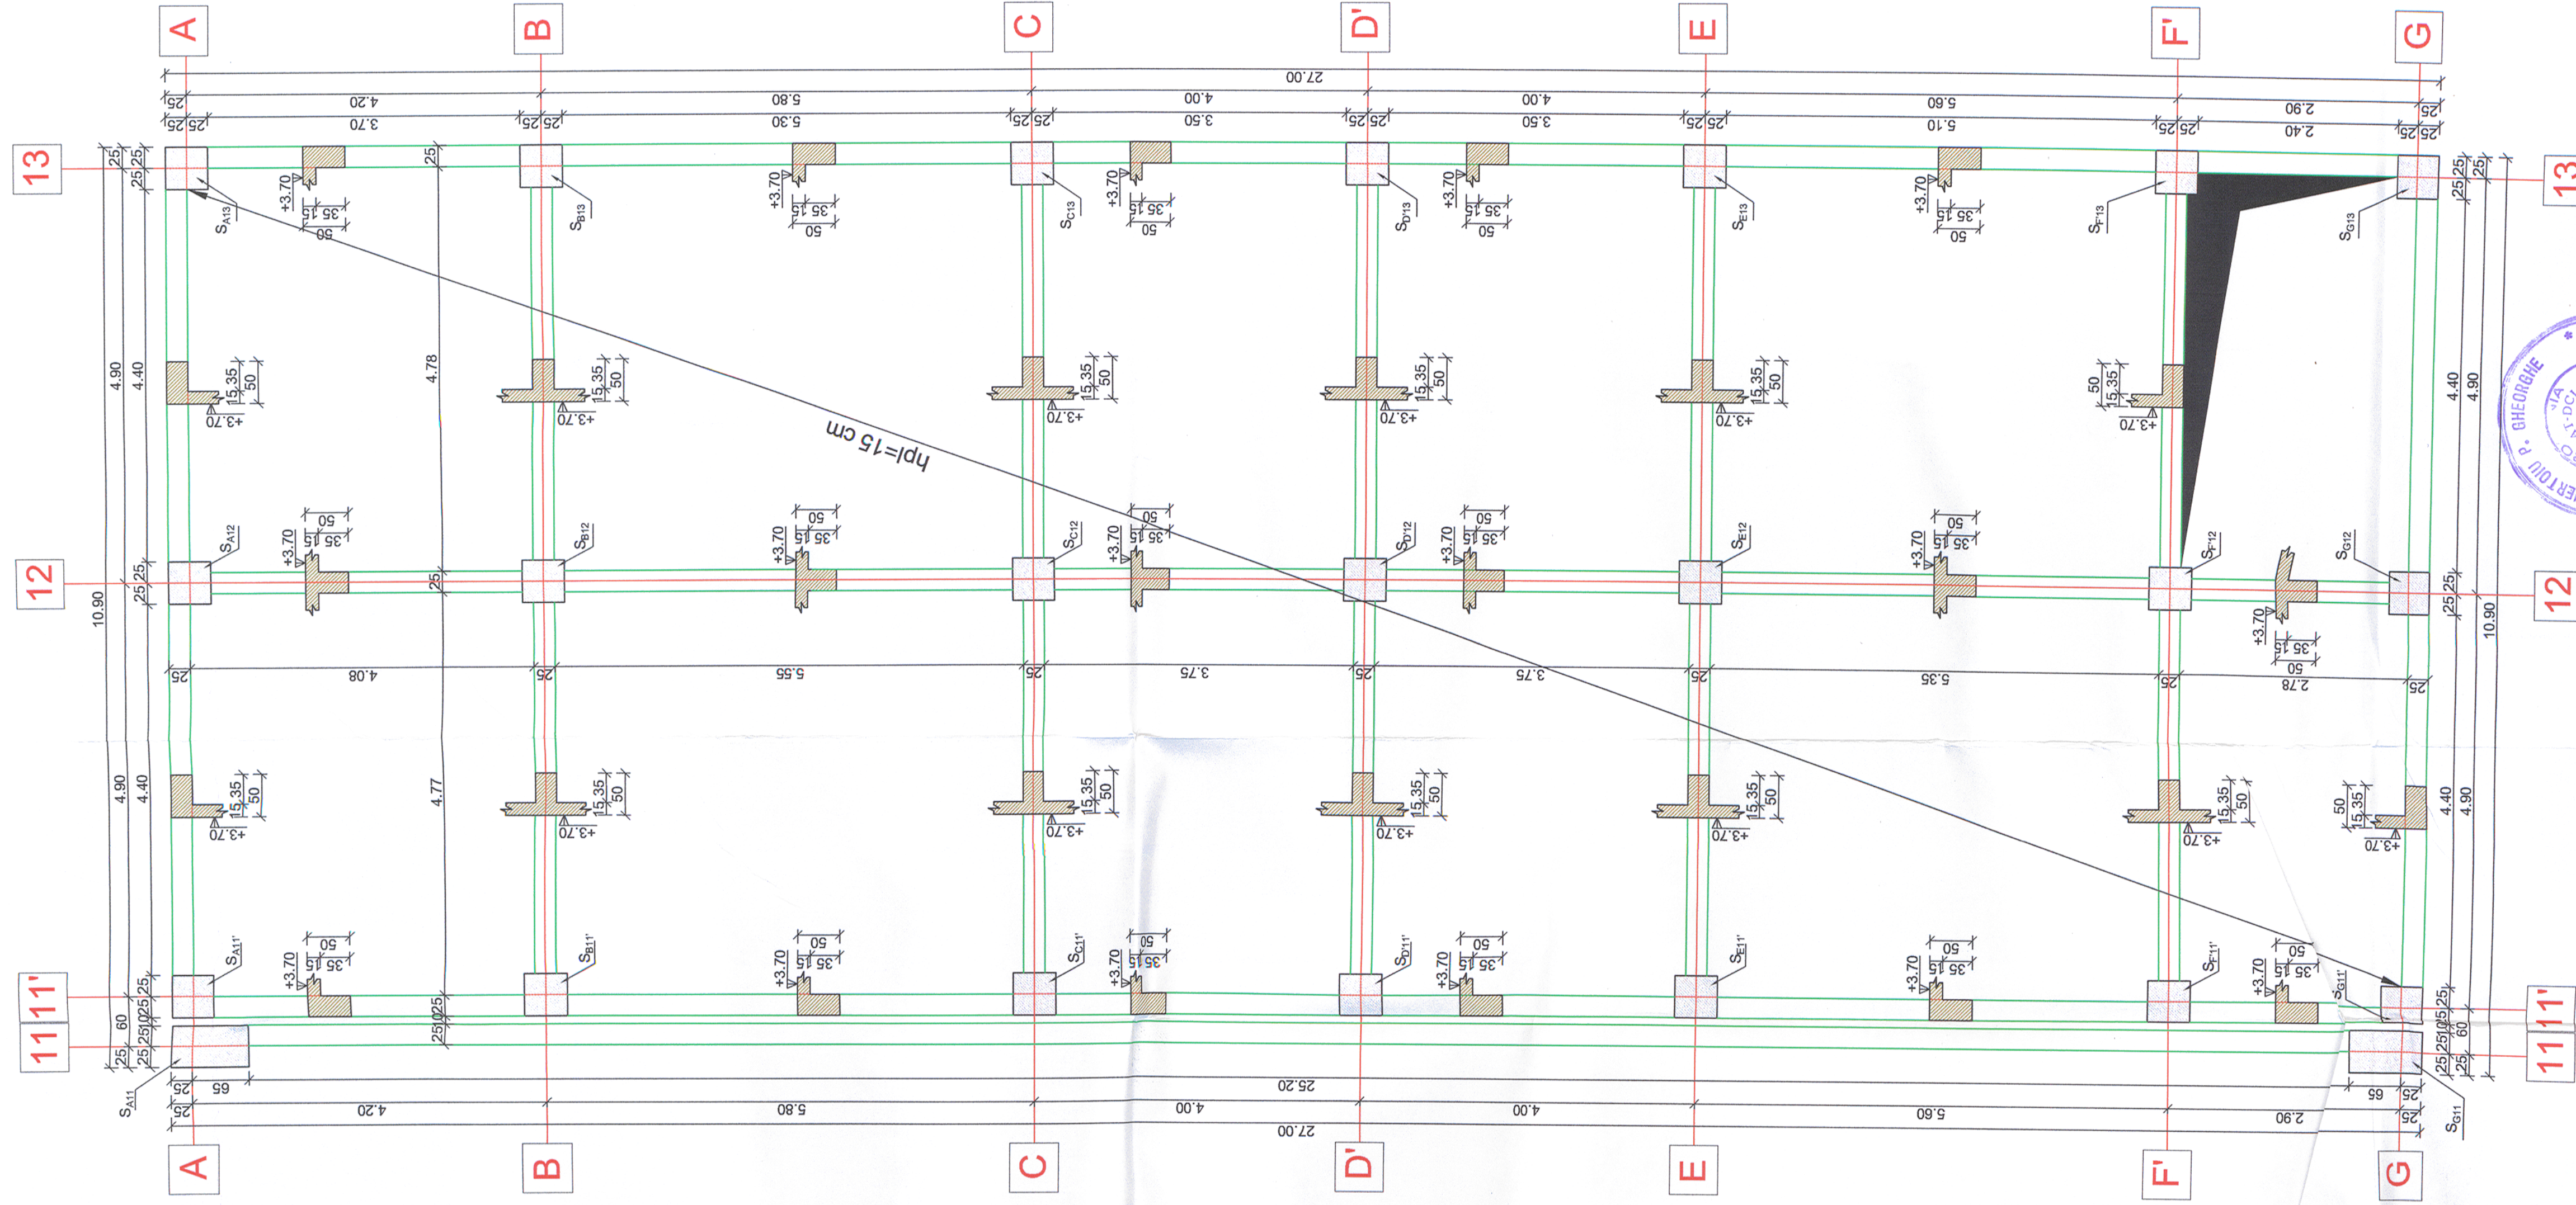

Acest plan anuleaza si inlocuieste planul nr. PT.2A.03.06.RE.07.003 elaborat la data 01.2013.


This layout plan cancel and replaced layout plan no. PT.2A.03.06.RE.07.003 prepared on 01.2013.

MATERIALE:
Beton armat C25/30
CEM III/A-S 42.5 N ; sort 0-16 ;A/C : 0.55 ;
Otel Beton Bst500

MATERIALS:
Reinforced concrete C25/30
CEM III/A-S 42.5 N ; sort 0-16 ;A/C : 0.55 ;
Reinforcement Bst500

Nota generala valabila pentru intregul proiect
Executantul este obligat sa verifice informatiile din planuri si din extrasele de materiale inainte de comandarea oricaror materiale si sa comunice orice neconcordanta proiectantului. In caz contrar proiectantul nu isi va asuma responsabilitatea pentru nici o eroare din planuri sau din extrasele de materiale.

NOTA / NOTE:
Toate tipurile de otel (in special Bst 500) vor avea obligatoriu clasa de ductilitate C. All types of steel (especially Bst 500) will mandatory have the ductility class C.

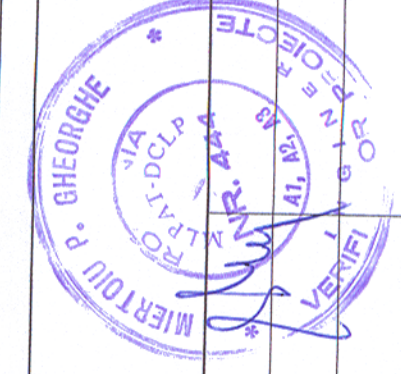

Verificator / Expert Checker / Expert	Cerinta Requirement	Semnatura Signature	Referat / Expertiza Report / Expertise
BENEFICIAR / BENEFICIARY: COMPANIA NATIONALA DE CAI FERATE "CFR" SA			
PROIECTANT / DESIGNER: 			
Approbat Approved	Şef de echipă Team leader	C. Teodorescu	Semnatura Signature
Verificat Checked	Expert Cheie Key Expert	R. Witan	Date Date
Subcontractant / Subcontractor		01.2013	
Approbat Approved	Adjunct Şef de echipă Deputy Team leader	A.M. Baicu	01.2013
Proiectat Designed	Inginer Engineer	L. Banu	01.2013
"Reabilitarea liniei c.f. Frontieră - Curtici - Simeria, parte componentă a coridorului IV Pan - European pentru circulația trenurilor cu viteză maximă de 160 km/h"		Project 91 35311.1	
"Rehabilitation of the Railway Line Border - Curtici - Simeria, component Part of the IV Pan - European Corridor for the Trains Circulation with maximum speed of 160 km/h"		Faza / Phase: PTh+CS / TD+TS	
Denumire desen / Drawing name: Clădire anexă mentenanță - Plan cofraj cota +3.70 - Stația Radna / Maintenance annex building - Formwork plan +3.70 level- Radna Station			
Scara / Scale 1:50	Revizia / Revision 1/05.2013	Cod desen / Drawing Code PT.2A.03.06.RE.07.003	Nr / No 03/11