


CLASA DE IMPORTANȚA A CONSTRUCȚIEI CONFORM P1001-2006 ESTE (III)
 CATEGORIA DE IMPORTANȚA CONFORM HG nr. 768/97 este (C)
 THE CONSTRUCTION IMPORTANCE CLASS, ACCORDING TO P 1001-2006, IS (III)
 THE IMPORTANCE CATEGORY, ACCORDING TO HG 768/97 IS "C"

Toate tipurile de oțel (în special Bst 500) vor avea obligatoriu cisa de ductilitate C.
 All types of steel (especially Bst 500) will mandatory have the ductility class C.
 Acest plan anulează și înlocuiește planul nr. PT.02.04.02.RE.02.004 elaborat la data 01.2013.
 This layout plan canceled and replaced layout plan no. PT.02.04.02.RE.02.004 prepared on 01.2013.

Plan amplasare fundatii copertina /Canopy foundation positioning plan
 scara/scale:1:100



After checking the project, the execution facility prepares the execution documentation that should include:

- All machining operations that require execution of elements starting from division and ending with their delivery;
- Weld technology according to customer's technical specifications;
- Technologic process of execution for each subassembly that should ensure to the weld joints minimum the same mechanical features as those of the main metal that is being welded and the quality classes mentioned in the project with regard to welder seams;
- In-kind of delivery and use, marking and identification of the elements, according to the technical specifications, in order to ensure the correct assembly of the elements in the construction site.

The technical documentation should be prepared by staff with experience in mounting works (engineers, foremen) that will run the mounting while taking into account both the specific of the work and the equipments available and the season when work is mounted will be done.

Before beginning to prepare the mounting documentation, the enterprise that draws it up has to check the technical design and execution documents inside the project and to verify the following elements:

- The technical design and execution documents should include:
 - Spaces and measures concerning storage and transport on the site of construction elements;
 - The technical design and execution documents should include:
 - Preparation and execution of mounting joints;
 - Check of quotes and levels indicated in the obtaining of necessary mounting tolerances;
 - Methods to support and ensure the stability of elements during the intermediary mounting phases.

După verificarea proiectului uzina care construiește înlocuiește documentația de execuție care trebuie să cuprindă:

- toate operațiile de uzinare pe care le necesită realizarea elementelor începând de la debarare și terminând cu expedierea lor ;
- tehnologia de sudare, conform procedurilor omologate de sudare;
- procesul tehnologic de execuție pentru fiecare subansamblu în parte, care trebuie să asigure îmbinările sudate cel puțin aceleși caracteristici mecanice ca și cele ale metalului de bază care se sudază;
- în-kind de debarare și utilizare, marcare și identificarea elementelor, în conformitate cu specificațiile tehnice, în vederea asigurării corecte a montajului în construcție.

Documentația tehnică trebuie înlocuită de personal cu experiență în lucrări de montaj (ingineri, meștri) care vor conduce montajul în locul de montaj (șantiere), precum și de anoul în care se vor face lucrările de sudare la montaj.

Înainte de începerea pregătirii documentației de execuție, întreprinderea care o întocmește are obligația să verifice documentațiile tehnice de proiectare și de execuție în uzina și să constate, precum și să propună, dacă este cazul, următoarele elemente:

- spațiile și măsurile privind depozitarea și transportul pe șantiere;
- documentația tehnică de execuție și de montaj;
- documentația tehnică de execuție și de montaj trebuie să cuprindă:
 - pregătirea și execuția îmbinărilor de montaj ;
 - verificarea cotelor și nivelurilor indicate în proiect pentru elementele de montaj;
 - metode de sprijinire și asigurare a stabilității elementelor în fazele intermediare de montaj ;

MATERIALS:
 Equalization concrete C12/15
 Reinforced concrete C30/37
 Mortar M100
 Reinforcement Bst 500
 Rolled steel S235N

MATERIALE:
 Beton de egalizare C12/15
 Beton armat de C30/37
 Mortar M100
 Oțel Beton Bst 500
 Oțel laminat S235N

European Investment Bank MINISTERUL TRANSPORTURILOR BENEFICIAR / BENEFICIARY : COMPANIA NAȚIONALĂ DE CAI FERATE "CFR" SA		Semnătura Signature Data Date 01.2013 01.2013	
Verificator / Expert Checker / Expert Cerința / Exigiența Requirement Raportul / Raport Report		Referință / Referință Reference Proiect / Proiect Project 35511.1 Plan - European pentru curcila trenurilor cu viteză maximă de 180 km/h Plan - European Corridor for high speed rail of 180 km/h Section 2 - A: km 614 - Cap Y Birzava Section 2 - A: km 614 - Erid Y Birzava	
Verificat / Checked Expert Chele Key Expert R. Witan		Subcontractant / Subcontractor Miotop Aprobat / Approved Adjunct Șef de echipă / Deputy Team leader A.M. Baicu 01.2013 Proiectat / Designed Inginer / Engineer S. Petrea 01.2013	
Denumire desen / Drawing name: Plan amplasare fundatii copertina - Stația Ghiroac - Ghioroc - Canopy foundation positioning plan		Fața / Phase: Pan - European Corridor for high speed rail of 180 km/h PTH+CS / TD+TS	
Scara / Scale 1:100		Revizia / Revision 1/05.2013	
Cod desen / Drawing Code PT.2A.03.02.RE.02.004		Nr/ No 4/4	

CLASA DE IMPORTANȚA A CONSTRUCȚIEI CONFORM P1001-2006 ESTE (III)
 CATEGORIA DE IMPORTANȚA CONFORM HG nr. 768/97 este (C)
 THE CONSTRUCTION IMPORTANCE CLASS, ACCORDING TO P 1001-2006, IS (III)
 THE IMPORTANCE CATEGORY, ACCORDING TO HG 768/97 IS "C"

CLASA DE IMPORTANȚA A CONSTRUCȚIEI CONFORM P1001-2006 ESTE (III)<