


Subtraversările și locația traseelor de cabluri din desen sunt cu caracter informativ

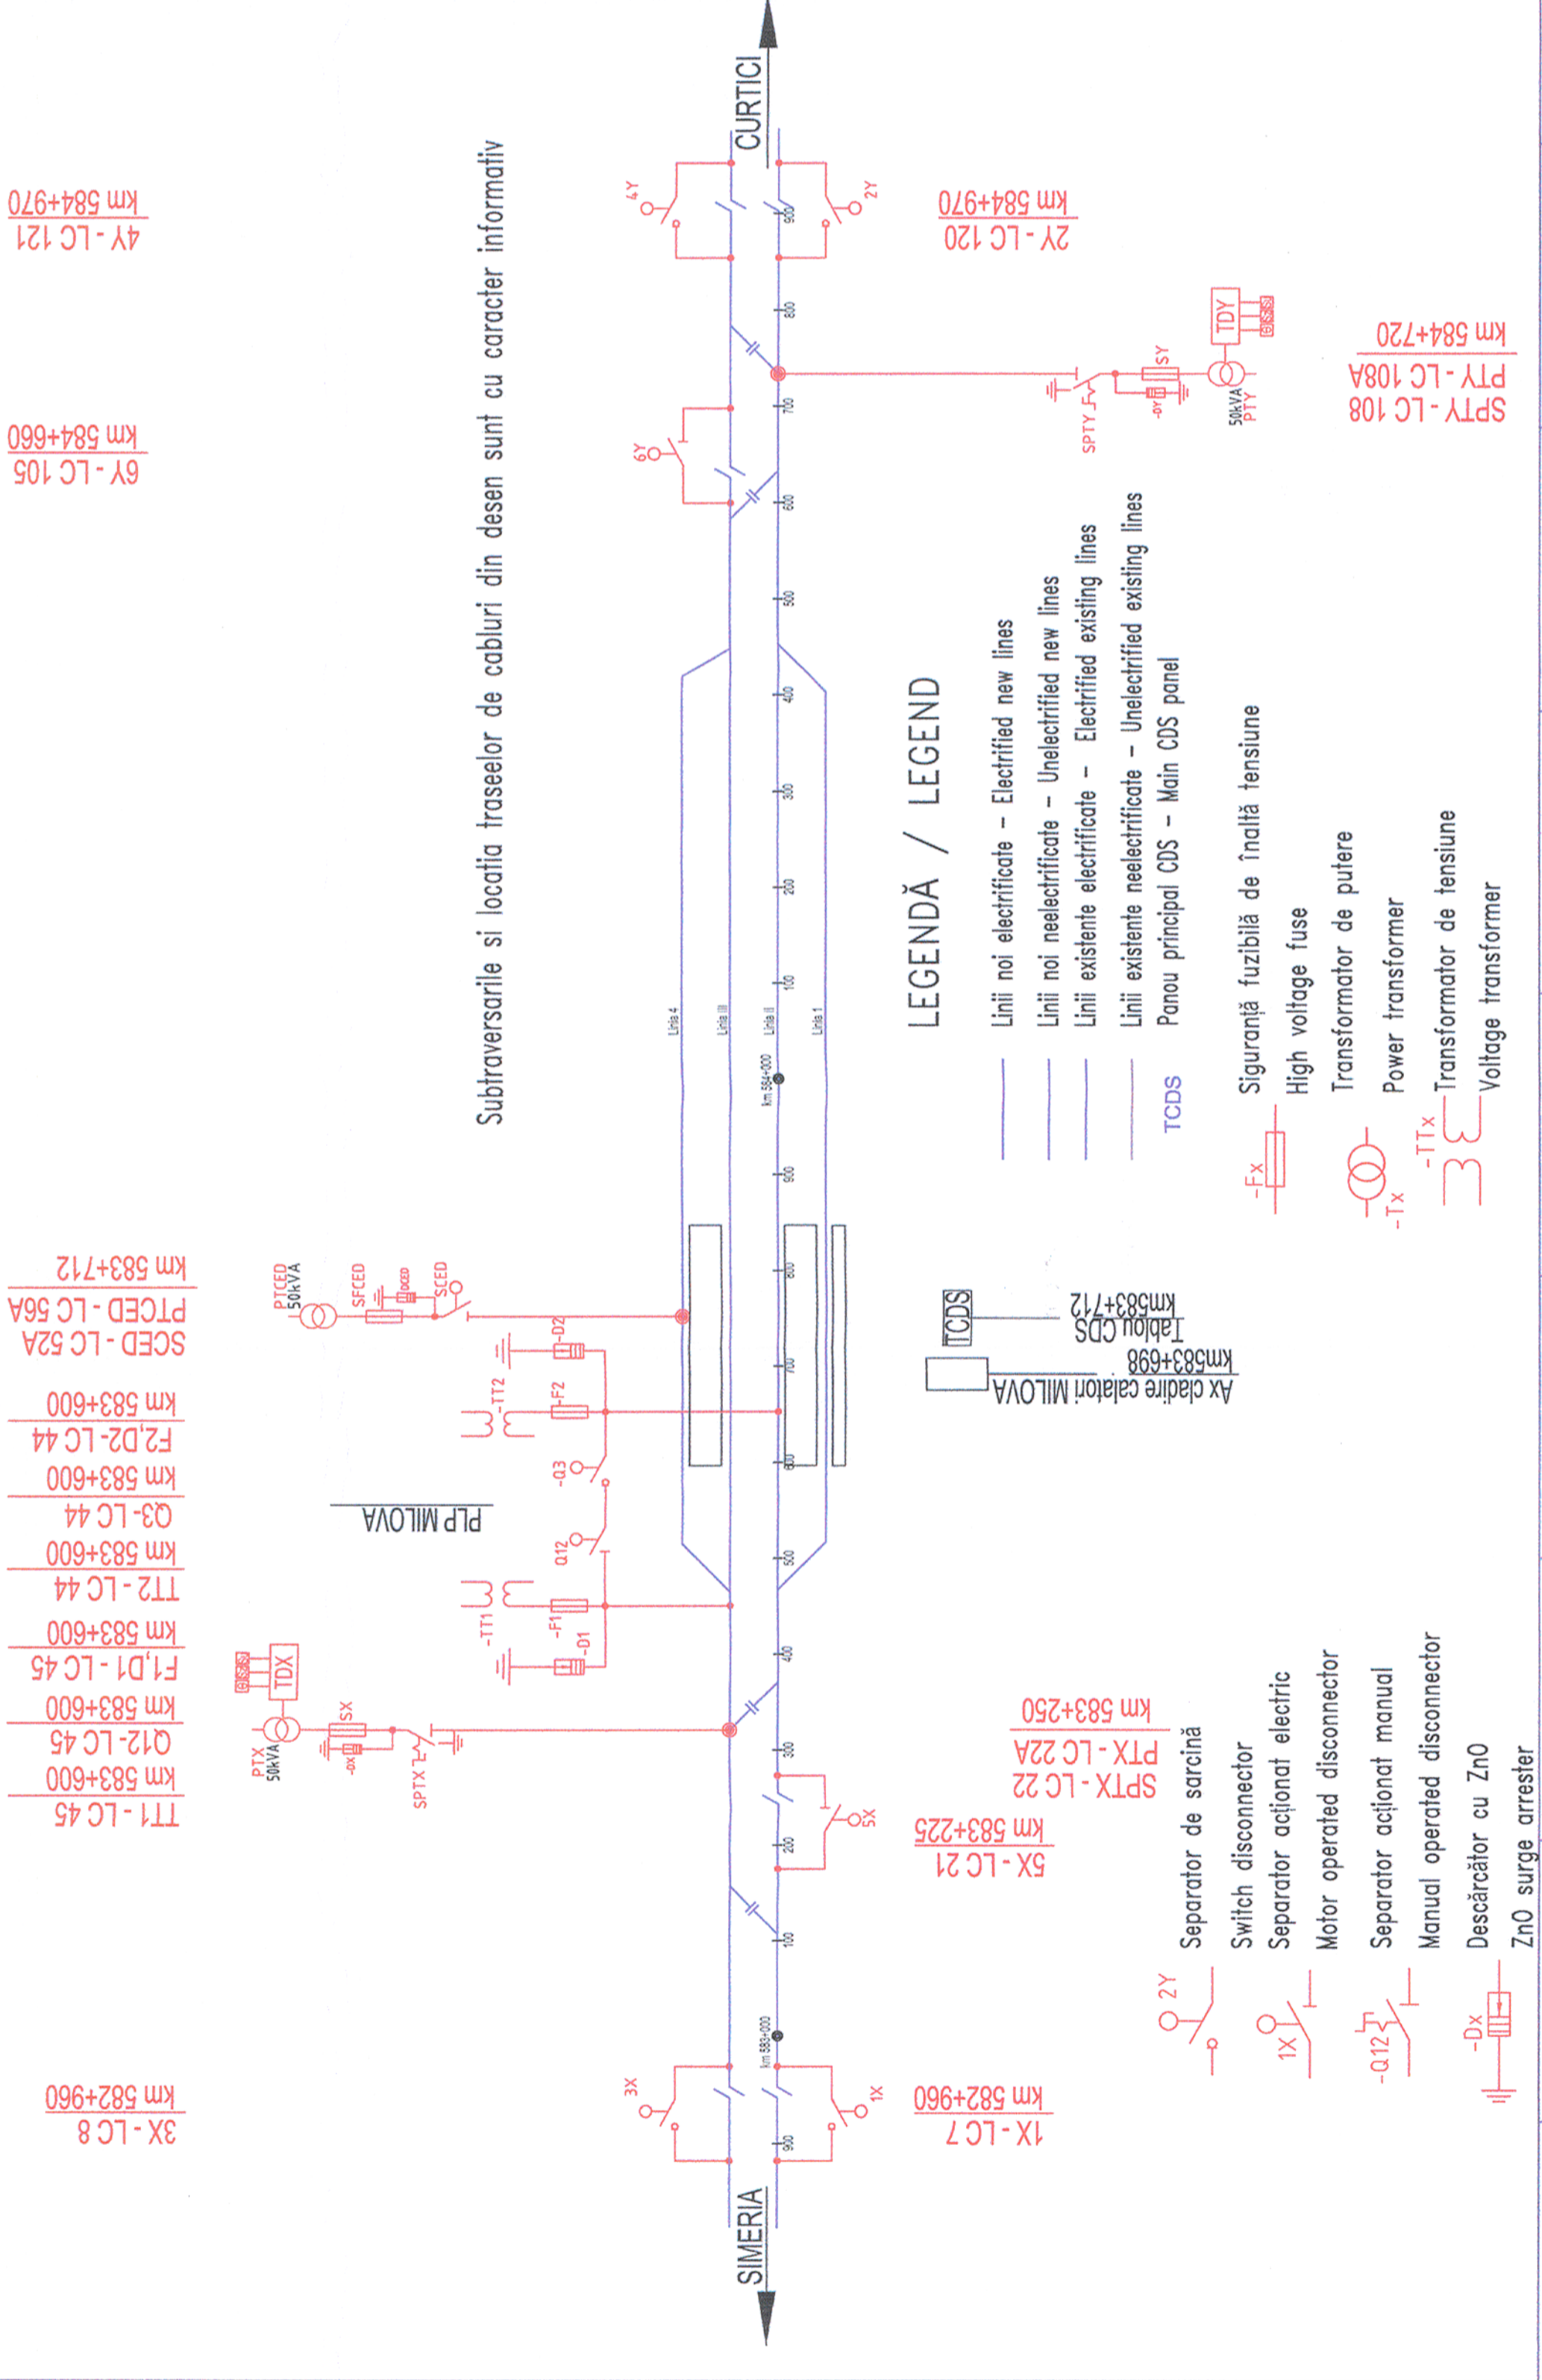

Verificator / Expert Checker / Expert		Cerinta Requirement		Semnatura Signature		Referat / Expertiza Report / Expertise	
PROIECTANT / DESIGNER: 		BENEFICIAR / BENEFICIARY: 		COMPANIA NAȚIONALĂ DE CĂI FERATE "CFR" SA 		Semnatura Signature 	
Aprobat Approved		Sef de echipa Team leader		Data Date		Semnatura Signature 	
Verificat Checked		Expert Cheie Key Expert		03.2013		03.2013	
Subcontractant / Subcontractor 		Adjunct Sef de echipa Deputy Team leader		03.2013		03.2013	
Aprobat Approved		Inginer Engineer		03.2013		03.2013	
Proiectat Designed		M. Golea		03.2013		03.2013	
"Reabilitarea liniei c.f. Frontieră - Curtici - Simeria, parte componentă a coridorului IV Pan - European pentru circulația trenurilor cu viteză maximă de 160 km/h" "Rehabilitation of the Railway Line Border - Curtici - Simeria, component Part of the IV Pan - European Corridor with maximum speed of 160 km/h" Sections 2 : km 614 - Gurasada		Project 9i 35311.1		03.2013		03.2013	
Denumire desen / Drawing name: MILOVA - Schema de sectionare și alimentare / Sectioning and supply diagram		Revizia / Revision 1/16.05.2013		Cod desen / Drawing Code PT.02.05.08.EA.001		Nr / No 01 / 03	
Scara / Scale - / -		Revizia / Revision 1/16.05.2013		Cod desen / Drawing Code PT.02.05.08.EA.001		Nr / No 01 / 03	