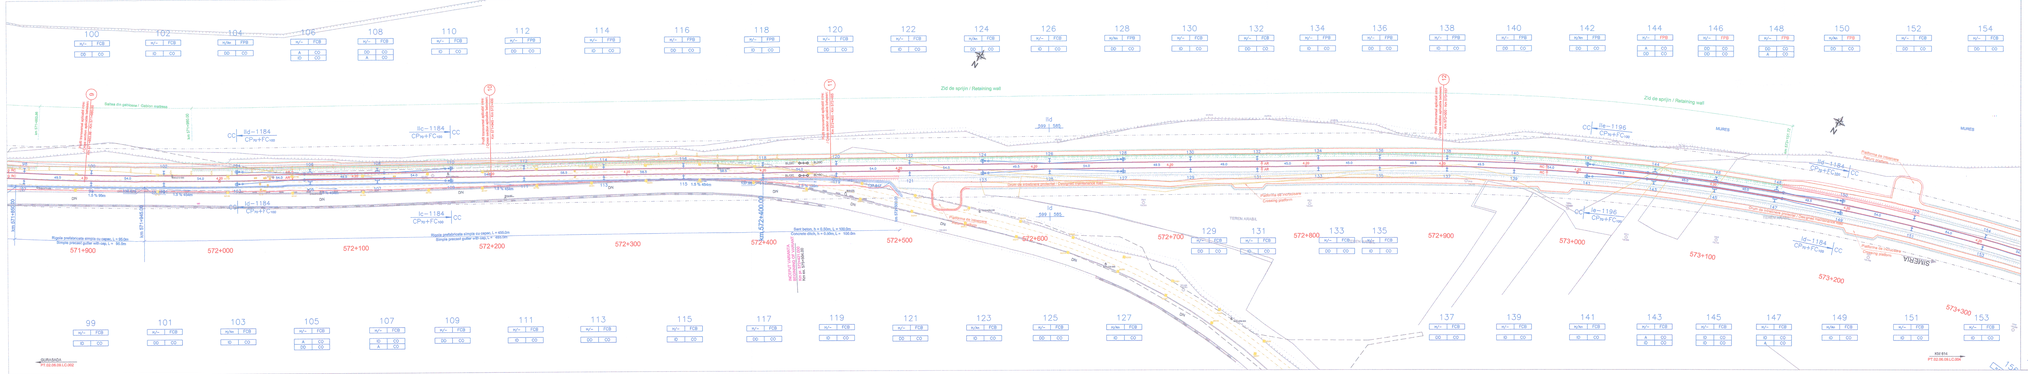
Zid de sprijin / Retaining wall
Rigole pentru colectarea apelor de ploaie / Rainwater collecting gutter